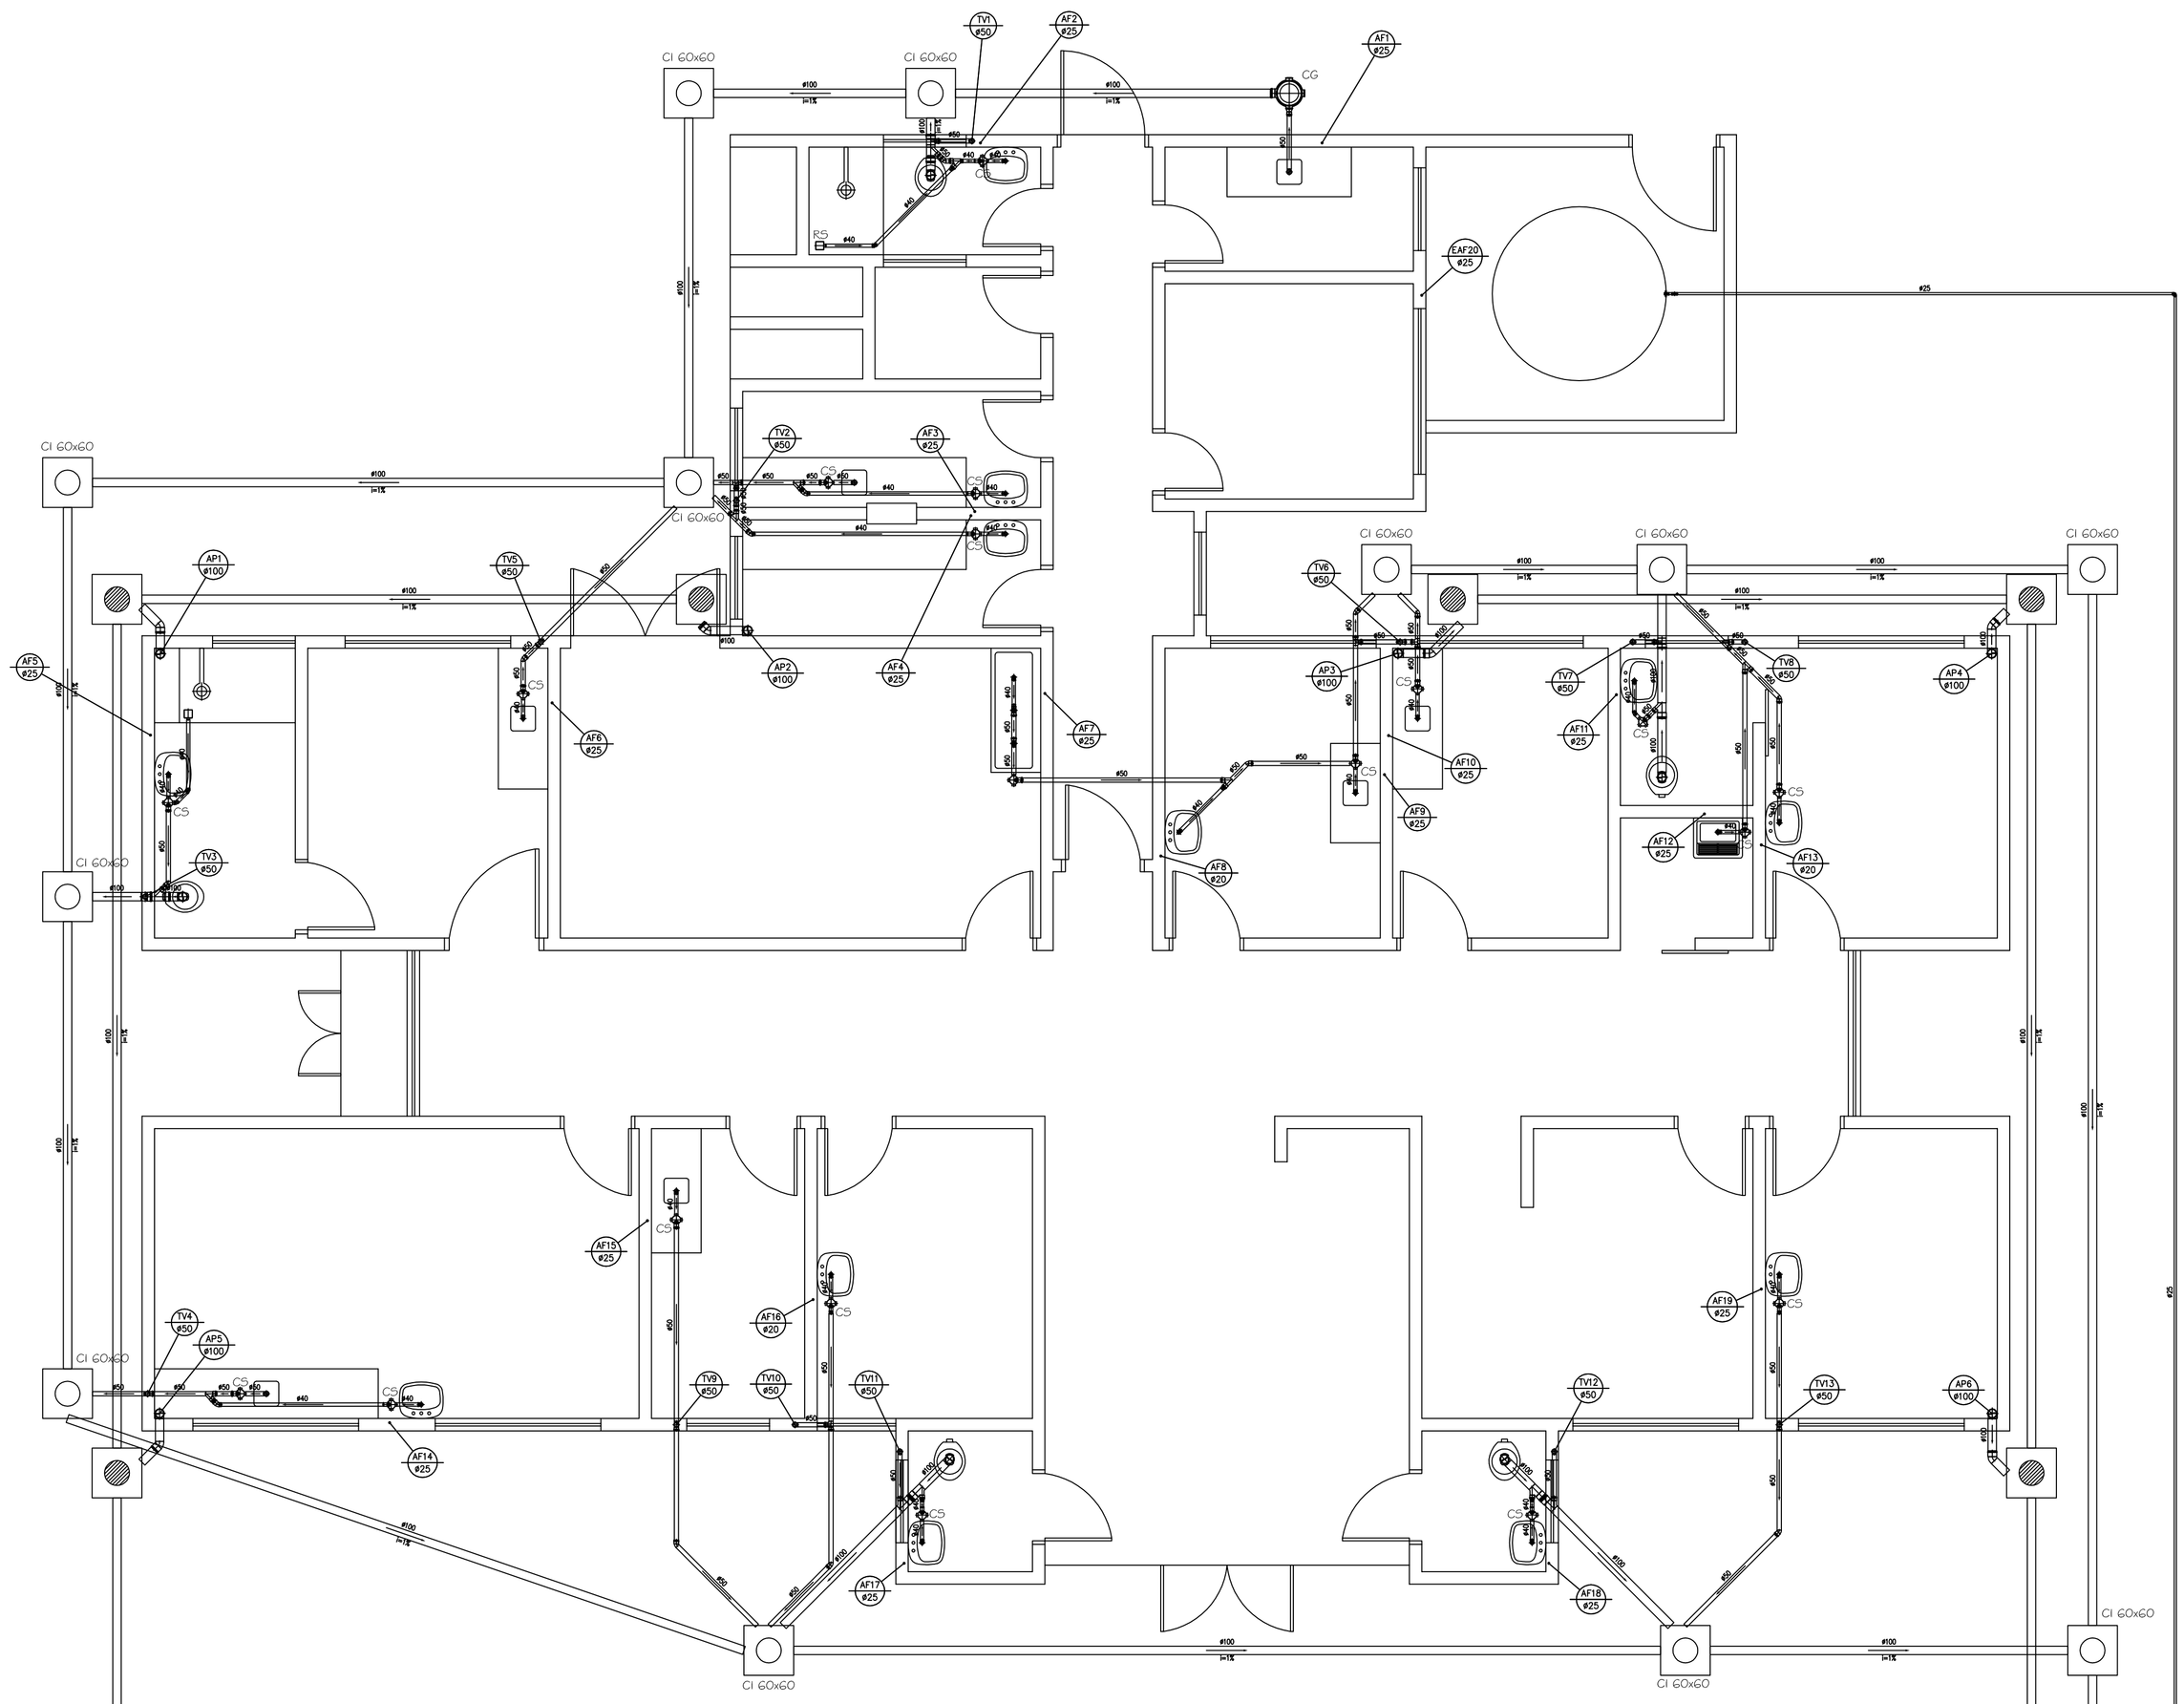

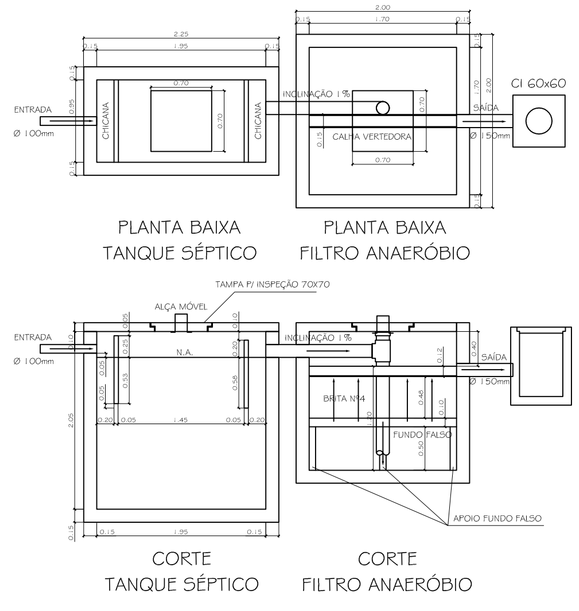

PVC Soldável branco

Quant.	Und.	Dimensão	Descrição
4.050	Barra	40mm	Tubo PVC Soldável branco
10.806	Barra	50mm	Tubo PVC Soldável branco
25.949	Barra	100mm	Tubo PVC Soldável branco
11	pc	100x100x50mm	Caixa Sifonada
8	pc	100x100x40mm	Caixa Sifonada
13	pc	50mm	Joelho 45
6	pc	100mm	Joelho 45
4	pc	40mm	Joelho 45 secundário
9	pc	50mm	Joelho 90
11	pc	100mm	Joelho 90
18	pc	40mm	Joelho 90 secundário
7	pc	50mm	Junção
7	pc	100mmx50mm	Junção
2	pc	100mmx40mm	Ralo seco quadrado
1	pc	75mmx50mm	Redução
11	pc	50mmx40mm	Redução
12	pc	50mm	Tê
3	pc	100mmx50mm	Tê

PVC Soldável marrom

Quant.	Und.	Dimensão	Descrição
5.343	Barra	25mm	Tubo PVC Soldável marrom (NBR 5648/pe CP19)
1	pc	25mmx3/4"	Adaptador c/ flanges livres p/caixa d'água
3	pc	25mm	Joelho 90

LEGENDA:

PVC Soldável branco

- Caixa Sifonada 100x100x40mm (Detalhado/em Planta)
- Caixa Sifonada 100x100x50mm (Detalhado/em Planta)
- Joelho 45 100mm (Detalhado/em Planta)
- Joelho 45 50mm (Detalhado/em Planta)
- Joelho 45 secundário 40mm (Detalhado/em Planta)
- Joelho 90 100mm (Detalhado/Sobe)
- Joelho 90 50mm (Detalhado/Sobe)
- Joelho 90 secundário 40mm (Detalhado/Sobe)
- Junção 100x50mm (Detalhado/em Planta)
- Junção 50mm (Detalhado/em Planta)
- Ralo seco quadrado 100x40mm (Detalhado/em Planta)
- Redução 50x40mm (Detalhado/em Planta)
- Redução 75x50mm (Detalhado/em Planta)
- Tê 100x50mm (Detalhado/em Planta)
- Tê 100x50mm (Detalhado/Sobe)
- Tê 50mm (Detalhado/em Planta)
- Tê 50mm (Detalhado/Sobe)

PRUMADAS

- EAF Ø XX — Entrada de Água Fria
- AF Ø XX — Água Fria
- TV Ø XX — Tubo Ventilacao
- AP Ø XX — Águas Pluviais

TUBULAÇÃO

- Tubo PVC Soldável branco 100mm (Detalhado)
- Tubo PVC Soldável branco 40mm (Detalhado)
- Tubo PVC Soldável branco 50mm (Detalhado)

PREFEITURA MUNICIPAL DE CANDIOTA

SECRETÁRIO DE OBRAS: ARTÊMIO PARCIANELLO	RESPONSÁVEL TÉCNICO: MARCELO VAZ LEAL, ENGº CIVIL - CREA 85376-D
LOCAL: P.A. 8 DE AGOSTO	PROJETO: UNIDADE BÁSICA DE SAÚDE
ESPECIFICAÇÃO: PROJETO HIDROSSANITÁRIO - PLANTA BAIXA	ESCALA: 1:100 — PRANCHA: HID-01