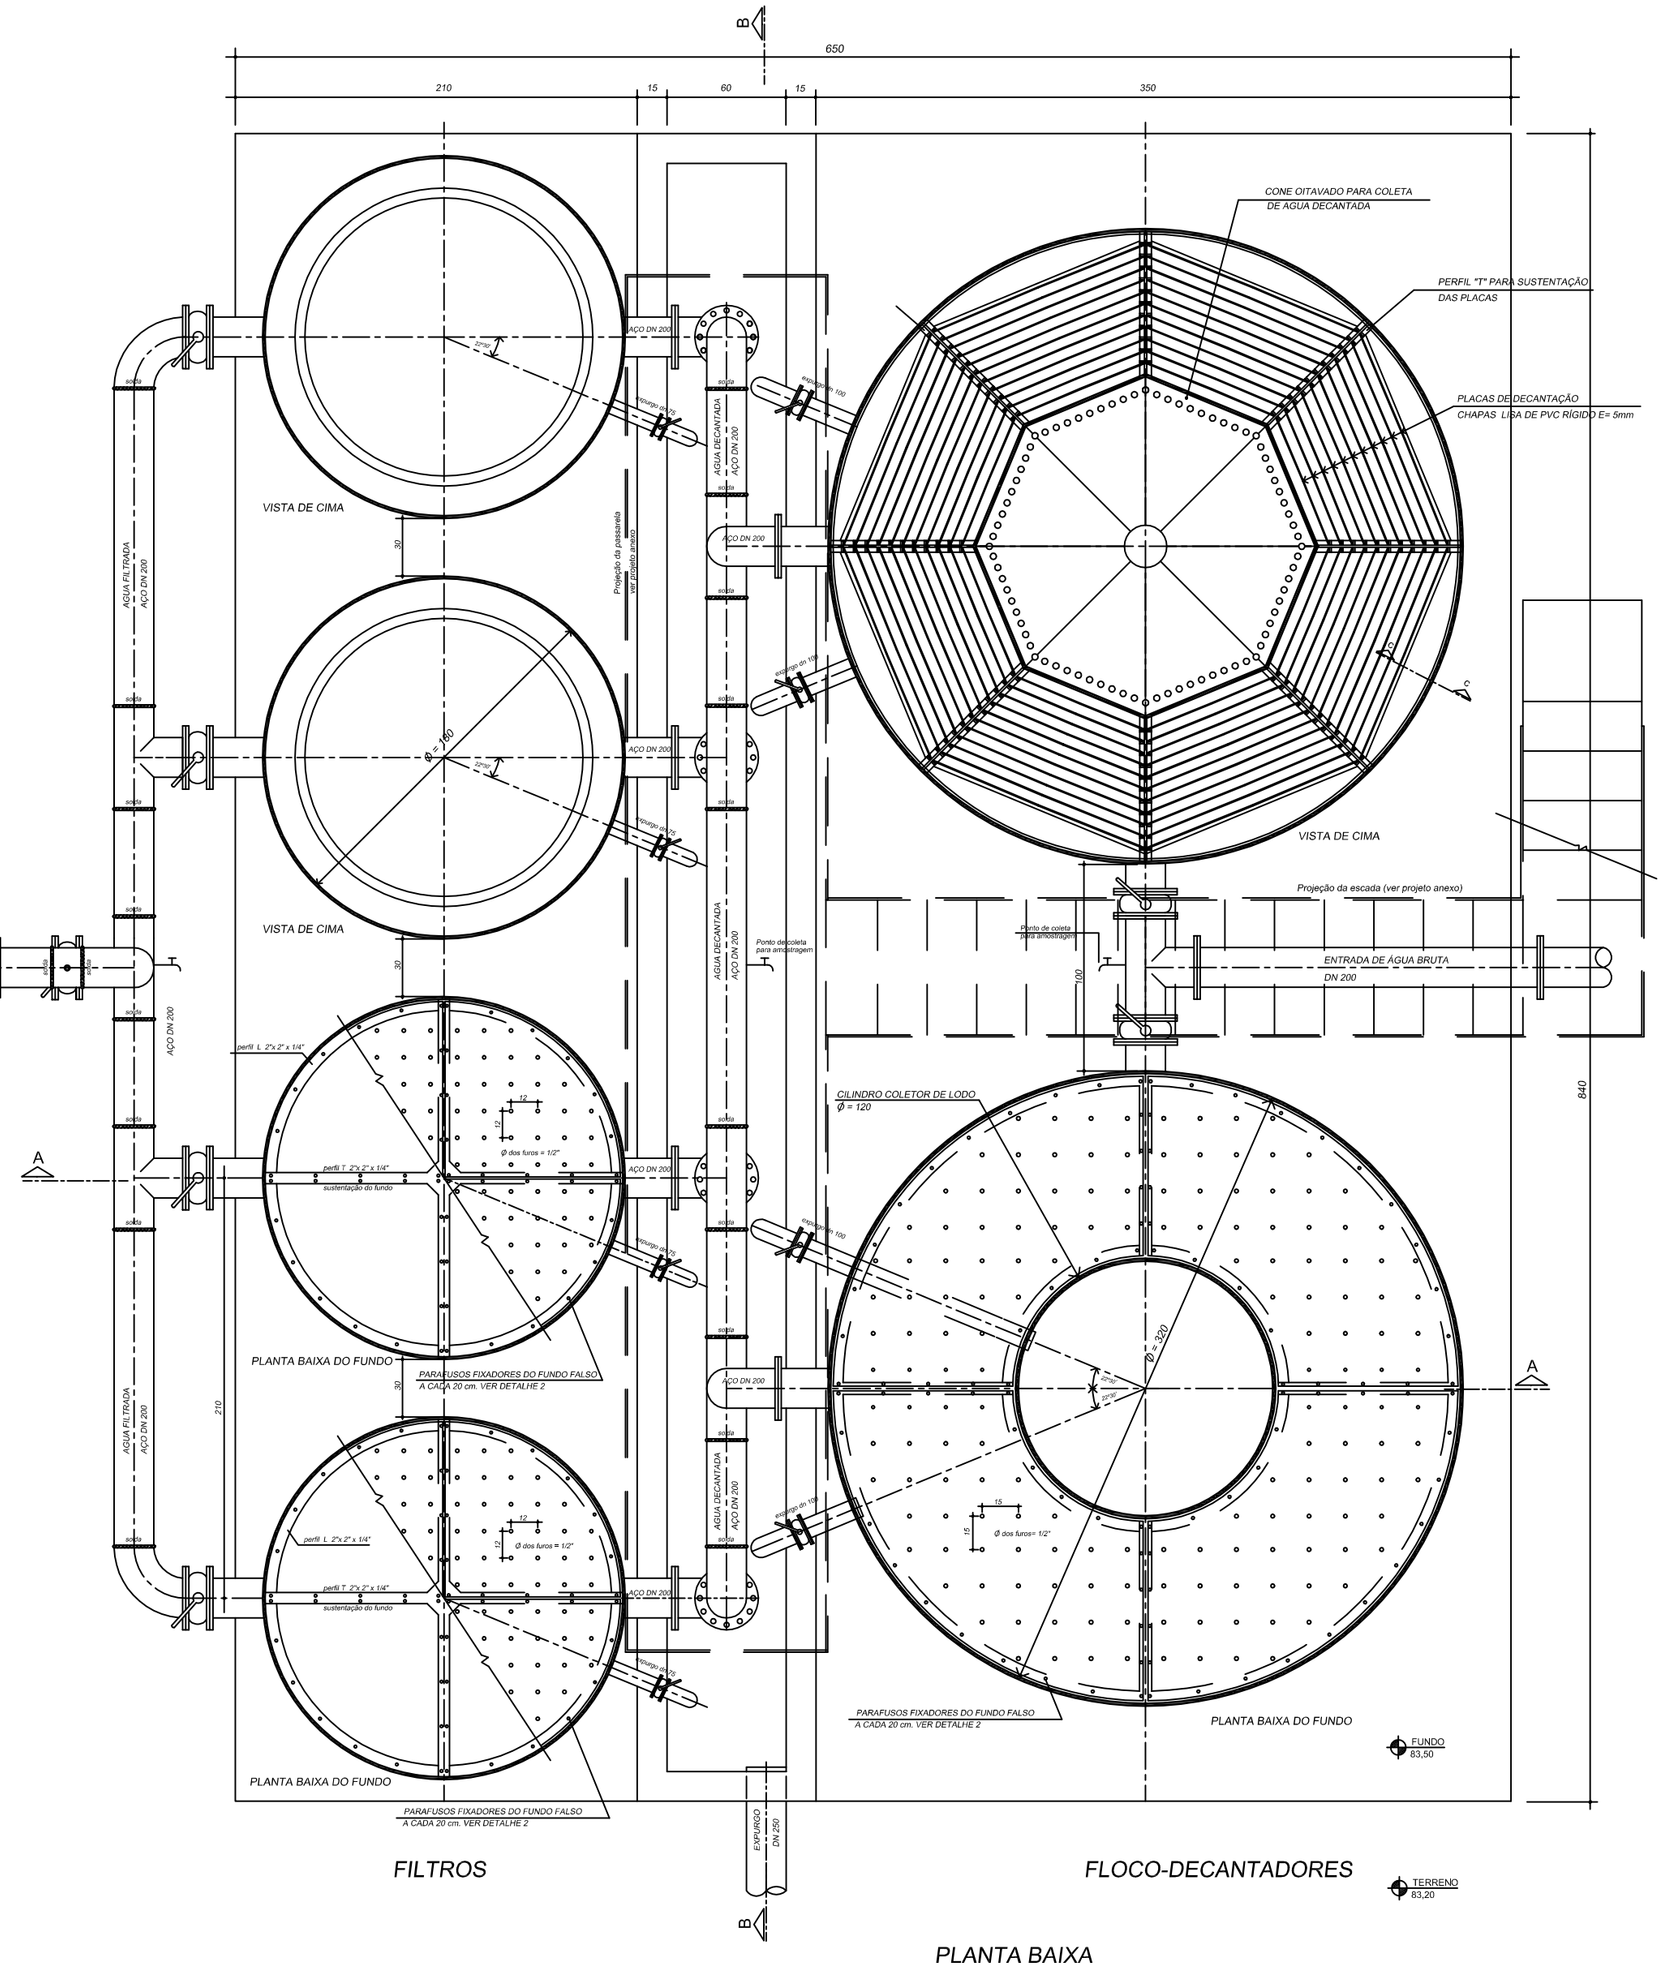

PLANTA BAIXA
ESCALA 1:20

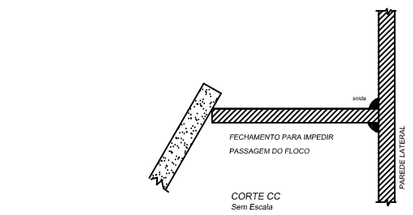

CORTE CC
Sem Escala

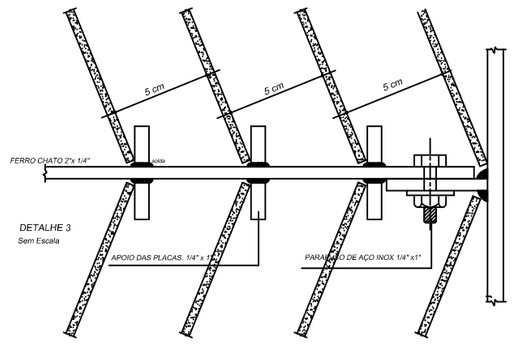

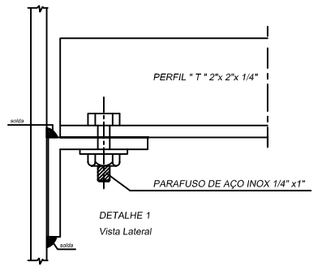

DETALHE 1
Vista Lateral

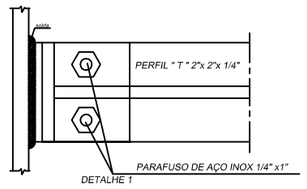

DETALHE 1
Vista de cima

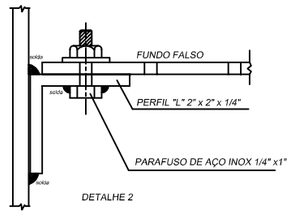

DETALHE 2

ESPECIFICAÇÕES TÉCNICAS

MATERIAL DAS CHAPAS.

CHAPA DE AÇO CARBONO CONFORME NORMA ASTM-A-283,GRAU "C" ou "D".

PREPARAÇÃO DA SUPERFÍCIE.

JATEAMENTO DE AREIA AO METAL BRANCO (Norma SSPC-SP5-63) Com perfil de 25-75 micrômetros

ESPESSURAS DAS CHAPAS.

CORPO **:** 3/16"

FUNDO FALSO **:** 1/4"

COLETORES **:** 1/8"

TUBULAÇÕES EXECUTADAS CONFORME NORMA NBR 5885 COM FLANGES PN-10,SEGUNDO NBR 7675

PINTURA - Conforme Especificações em anexo.

OBSERVAÇÃO:

AS VÁLVULAS BORBOLETAS SERÃO TODAS DO TIPO WAFFER C/ ACIONAMENTO POR ALAVANCA C/TRAVAMENTO.

CAMADA SUPORTE	ESPESSURA (cm)	VOLUME (m^3)
SEIXO nº 03 - (19 a 38 mm)	10	1,00
SEIXO nº 1,5 - (12 a 19 mm)	10	1,00
SEIXO nº 1,0 - (7 a 12 mm)	7	0,71
AREIÃO Nº 7,0 (4,00 A 6,35 mm)	5	0,51
AREIÃO Nº 3,0 (2,00 A 3,36 mm)	10	1,00

MATERIAIS FILTRANTES	ESPESSURA (cm)	VOLUME (m^3)
AREIA 0,80 - T.E. = 0,80mm C.U.< 1,6	10	1,00
AREIA 0,45 - T.E. = 0,45mm C.U.< 1,6	15	1,52
ANTRACITO - T.E. = 0,9mm C.U.≤ 1,7	45	4,57

PREFEITURA MUNICIPAL DE CANDIOTA

SECRETÁRIO DE OBRAS: ARTÊMIO PARCIANELLO	RESPONSÁVEL TÉCNICO: MARCELO VAZ LEAL, ENGº CIVIL - CREA 85578-D
LOCAL: VILA OPERÁRIA	PROJETO: TRATAMENTO DE ÁGUA
ESPECIFICAÇÃO: ETA METÁLICA PADRÃO 60 L/S PLANTA BAIXA E DETALHES	ESCALA: 1:125 / PRANCHA: 05/10