




PLANTA BAIXA  
ESC.: 1/1250

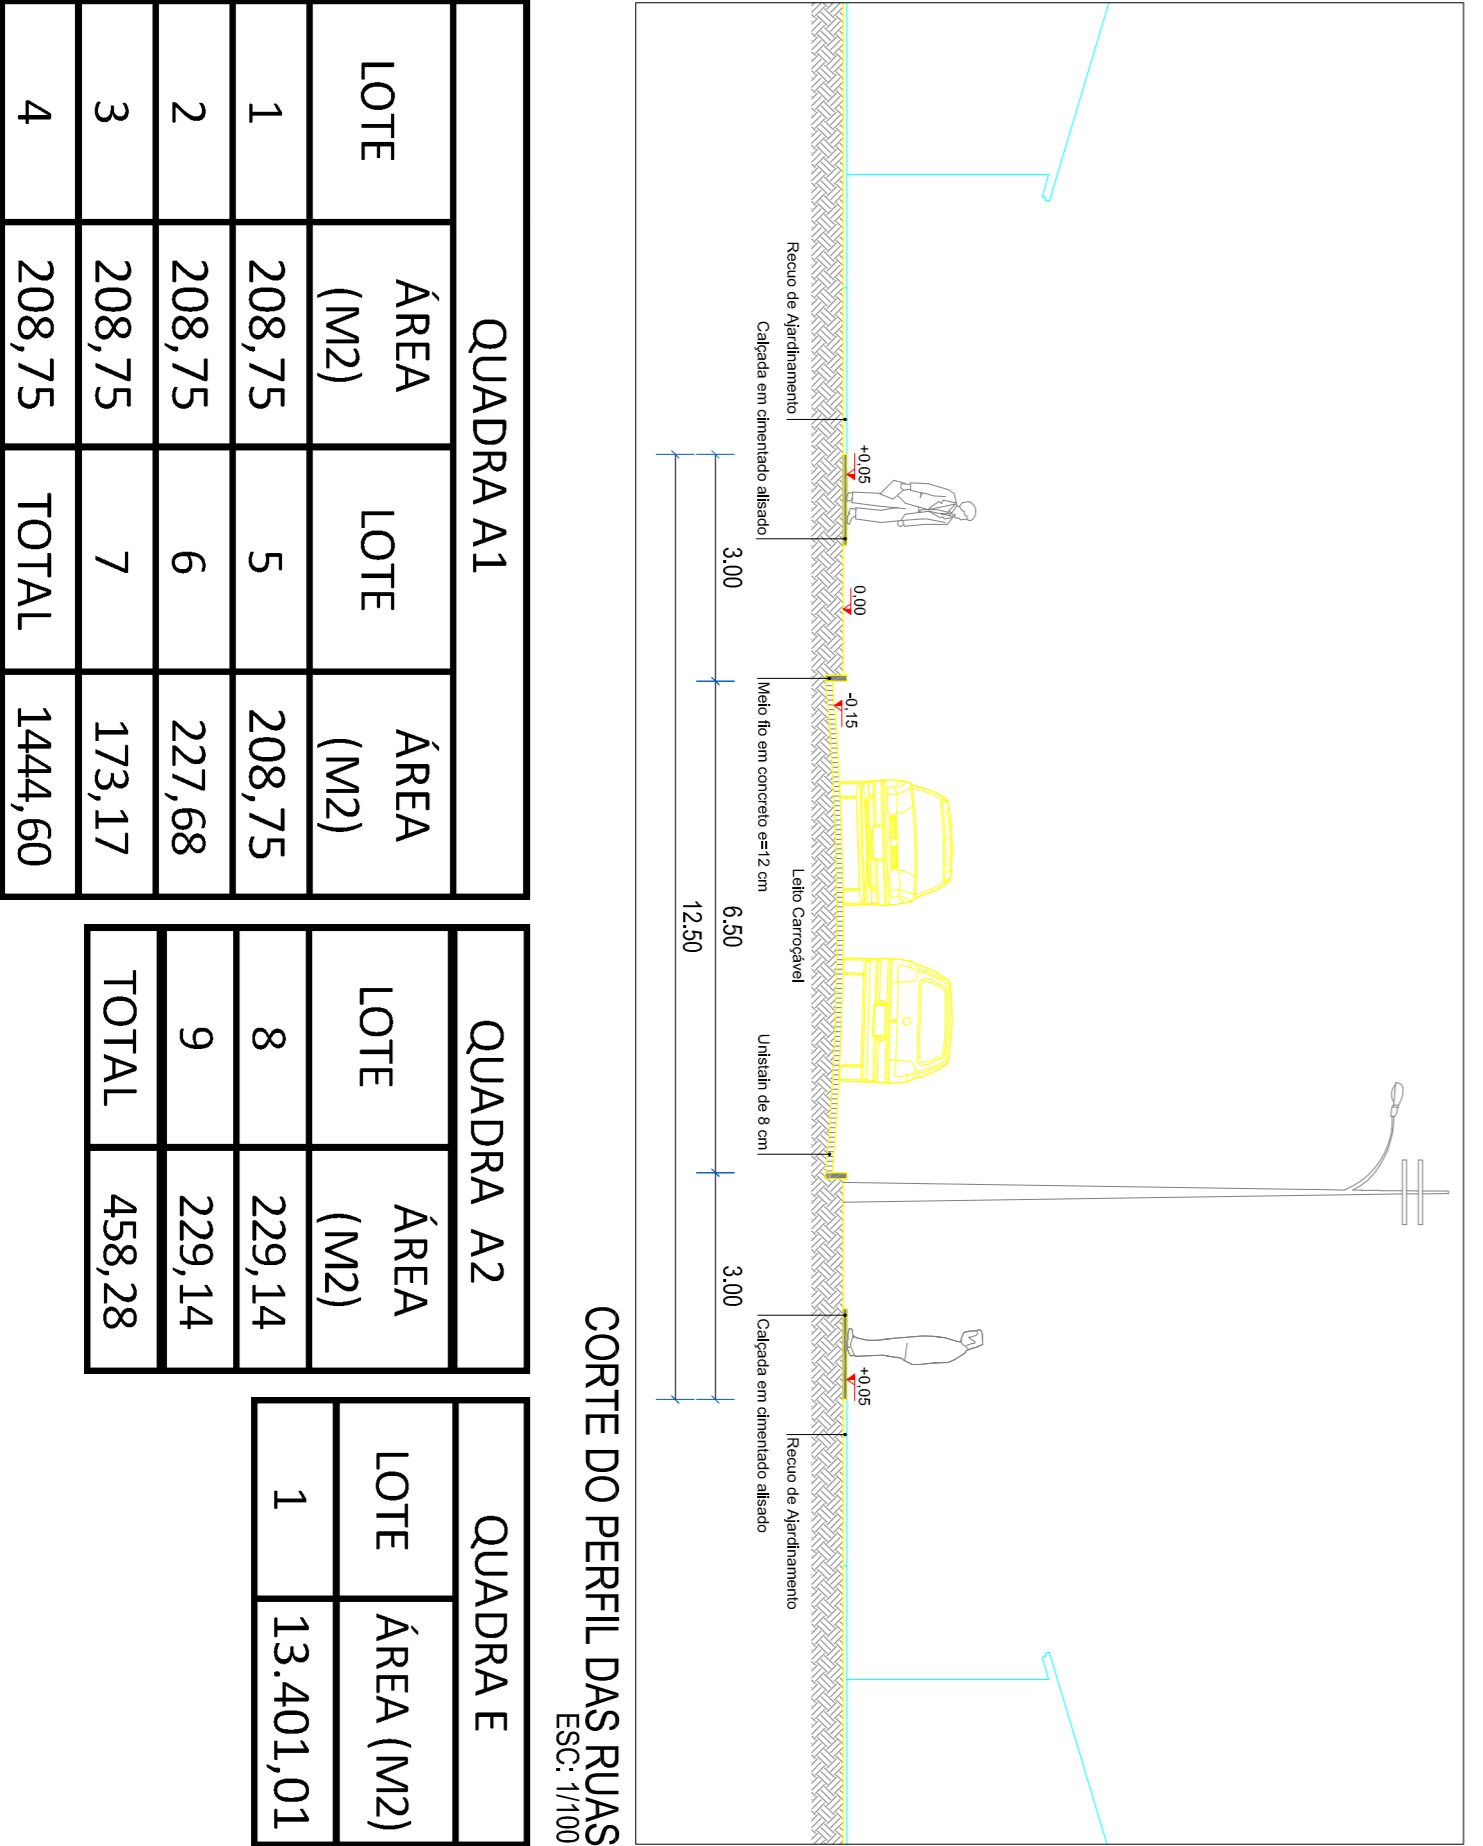

CORTE DO PERFIL DAS RUAS  
ESC.: 1/100


QUADRA A1			QUADRA A2			QUADRA E	
LOTE	ÁREA (M2)	LOTE	ÁREA (M2)	LOTE	ÁREA (M2)	LOTE	ÁREA (M2)
1	208,75	5	208,75	8	229,14	1	13.401,01
2	208,75	6	227,68	9	229,14		
3	208,75	7	173,17	TOTAL	458,28		
4	208,75	TOTAL	1444,60				

QUADRA B			
LOTE	ÁREA (M2)	LOTE	ÁREA (M2)
1	208,75	14	238,95
2	208,75	15	208,75
3	208,75	16	208,75
4	208,75	17	208,75
5	208,75	18	208,75
6	208,75	19	208,75
7	208,75	20	208,75
8	208,75	21	208,75
9	208,75	22	208,75
10	208,75	23	208,75
11	181,90	24	208,75
12	235,70	25	208,75
13	185,14	TOTAL	5225,44

QUADRA C			
LOTE	ÁREA (M2)	LOTE	ÁREA (M2)
1	250,00	15	325,52
2	250,00	16	291,59
3	250,00	17	250,00
4	250,00	18	250,00
5	250,00	19	250,00
6	250,00	20	250,00
7	250,00	21	250,00
8	250,00	22	250,00
9	250,00	23	250,00
10	250,00	24	250,00
11	250,00	25	250,00
12	250,00	26	250,00
13	238,07	27	250,00
14	197,42	28	250,00
TOTAL		28	7052,60

QUADRA D			
LOTE	ÁREA (M2)	LOTE	ÁREA (M2)
1	250,00	16	210,92
2	250,00	17	304,95
3	250,00	18	275,14
4	250,00	19	299,19
5	250,00	20	283,89
6	250,00	21	268,60
7	250,00	22	253,30
8	250,00	23	237,99
9	250,00	24	222,69
10	250,00	25	207,39
11	250,00	26	228,68
12	250,00	27	222,88
13	250,00	28	225,04
14	215,60	29	246,52
15	206,44	TOTAL	7159,22

PLANTA DE LOCALIZAÇÃO

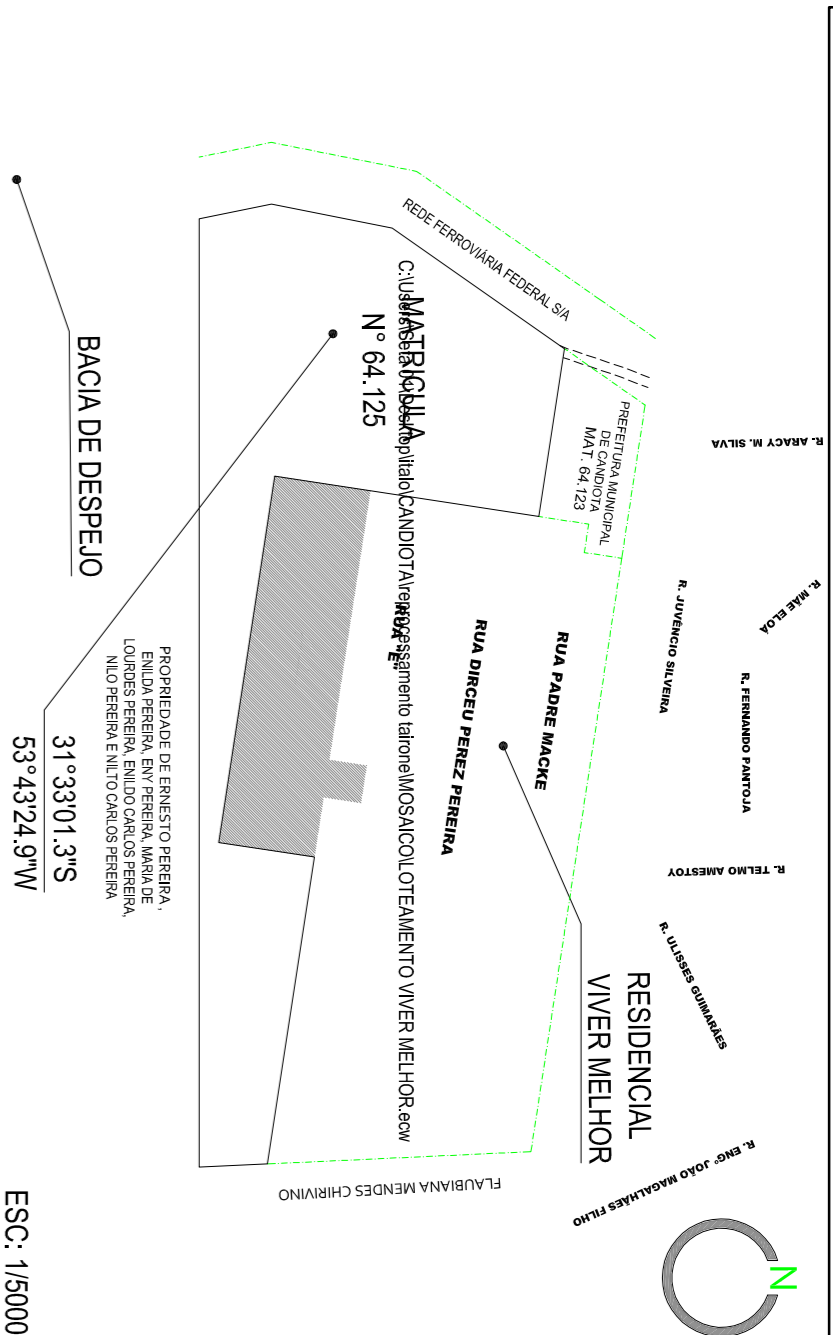

LEGENDA

	RUAS		LIMITES DAS QUADRAS
	ÁREA VERDE - ÁREA PÚBLICA		LIMITES DOS LOTES
	ÁREA LOTEAMENTO (MATRICULADO)		VERTICES
	LIMITES REDE FERROVIÁRIA FEDERAL S/A		

ITEM	DESCRIÇÃO	ÁREA (M2)	%
1	Área de Lotes (93 lotes)	34.741,15	59,65
2.1	Sistema Viário (arruamento)	11.478,13	19,71
2.2	Área Verde	12.019,73	20,64
3	Área Loteada	58.239,01	100

QUADRO DE ÁREAS - QUADRAS (34.741,15 100%)			
ITEM	DESCRIÇÃO	ÁREA (M2)	%
A1	07 Lotes	1.444,60	4,15
A2	02 Lotes	458,28	1,32
B	25 Lotes	5.225,44	15,05
C	28 Lotes	7.052,60	20,31
D	29 Lotes	7.159,22	20,60
E	01 Lote	13.401,01	38,57

Rua Anhur Grande, nº 525 Sala 01, Bairro São Luís, CEP: 88903-250, Blumenau, SC  
 CNPJ: 10.624.307/0001-87 Telefone(s): 347-4417 E-mail: info@setabgm.com.br  
 ASSUNTO: PROJETO DE LOTEAMENTO [www.setabgm.com.br](http://www.setabgm.com.br)

OBJETO: LOTEAMENTO VIVER MELHOR II

PROPRIETÁRIO: R. DIRCEU PEREZ PEREIRA - LÍMITE LOTEAMENTO VIVER MELHOR

RESPONSÁVEL TÉCNICO: ENG. MARIO CESAR DE MIBENSONS COELHO  
 CREA: 014/1885

MUNICÍPIO: CANDIÓTA - RS

ESCALA: 1:1250 DATA: DEZ/2019 PROJETO: 1/1