
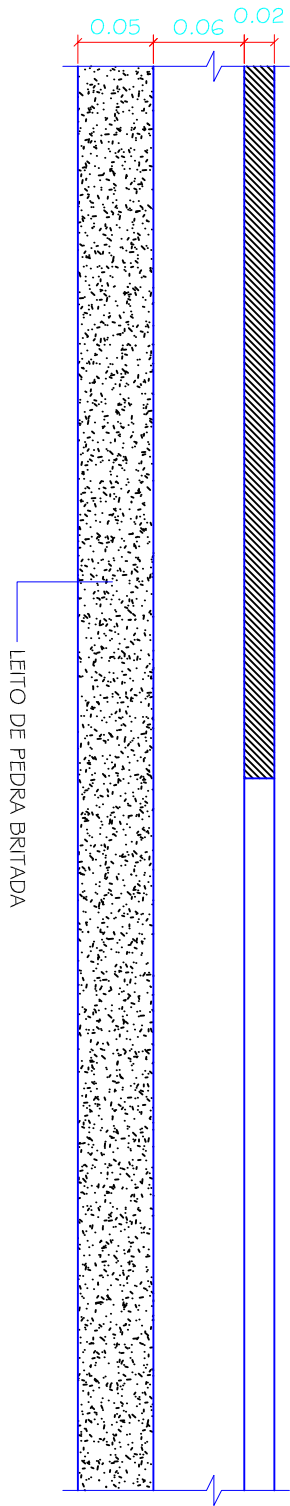


PLANTA BAIXA
ESC.: 1:200

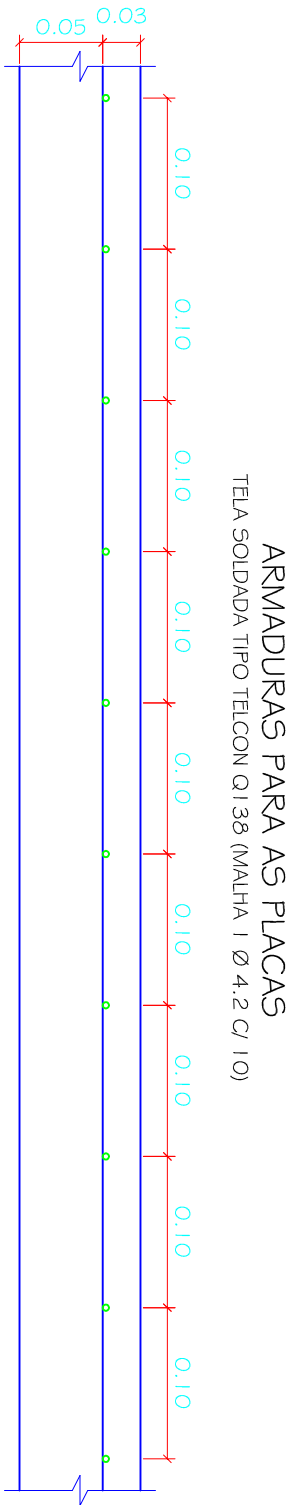

DETALHE DA JUNTA DE CONCRETAGEM

PREFEITURA MUNICIPAL DE CANDIOTA

| | | | |
|---------------------|----------------|--|------------|
| SECRETARIO DE OBRAS | | RESPONSÁVEL TÉCNICO | |
| DORVAL RENATO CUNHA | | MARCELO VAZ LEAL | |
| | | ENG. CIVIL - CREA 35578-D | |
| LOCAL | DARIO LASSANCE | ÁREA | DATA |
| | | | 29/06/2011 |
| ESPECIFICAÇÃO | | QUADRA POLISPORTIVA | |
| | | DETALHE DA ARMADURA E JUNTA DE DILATAÇÃO | |
| | | ESCALA | PRANGIA |
| | | INDICADA | |