
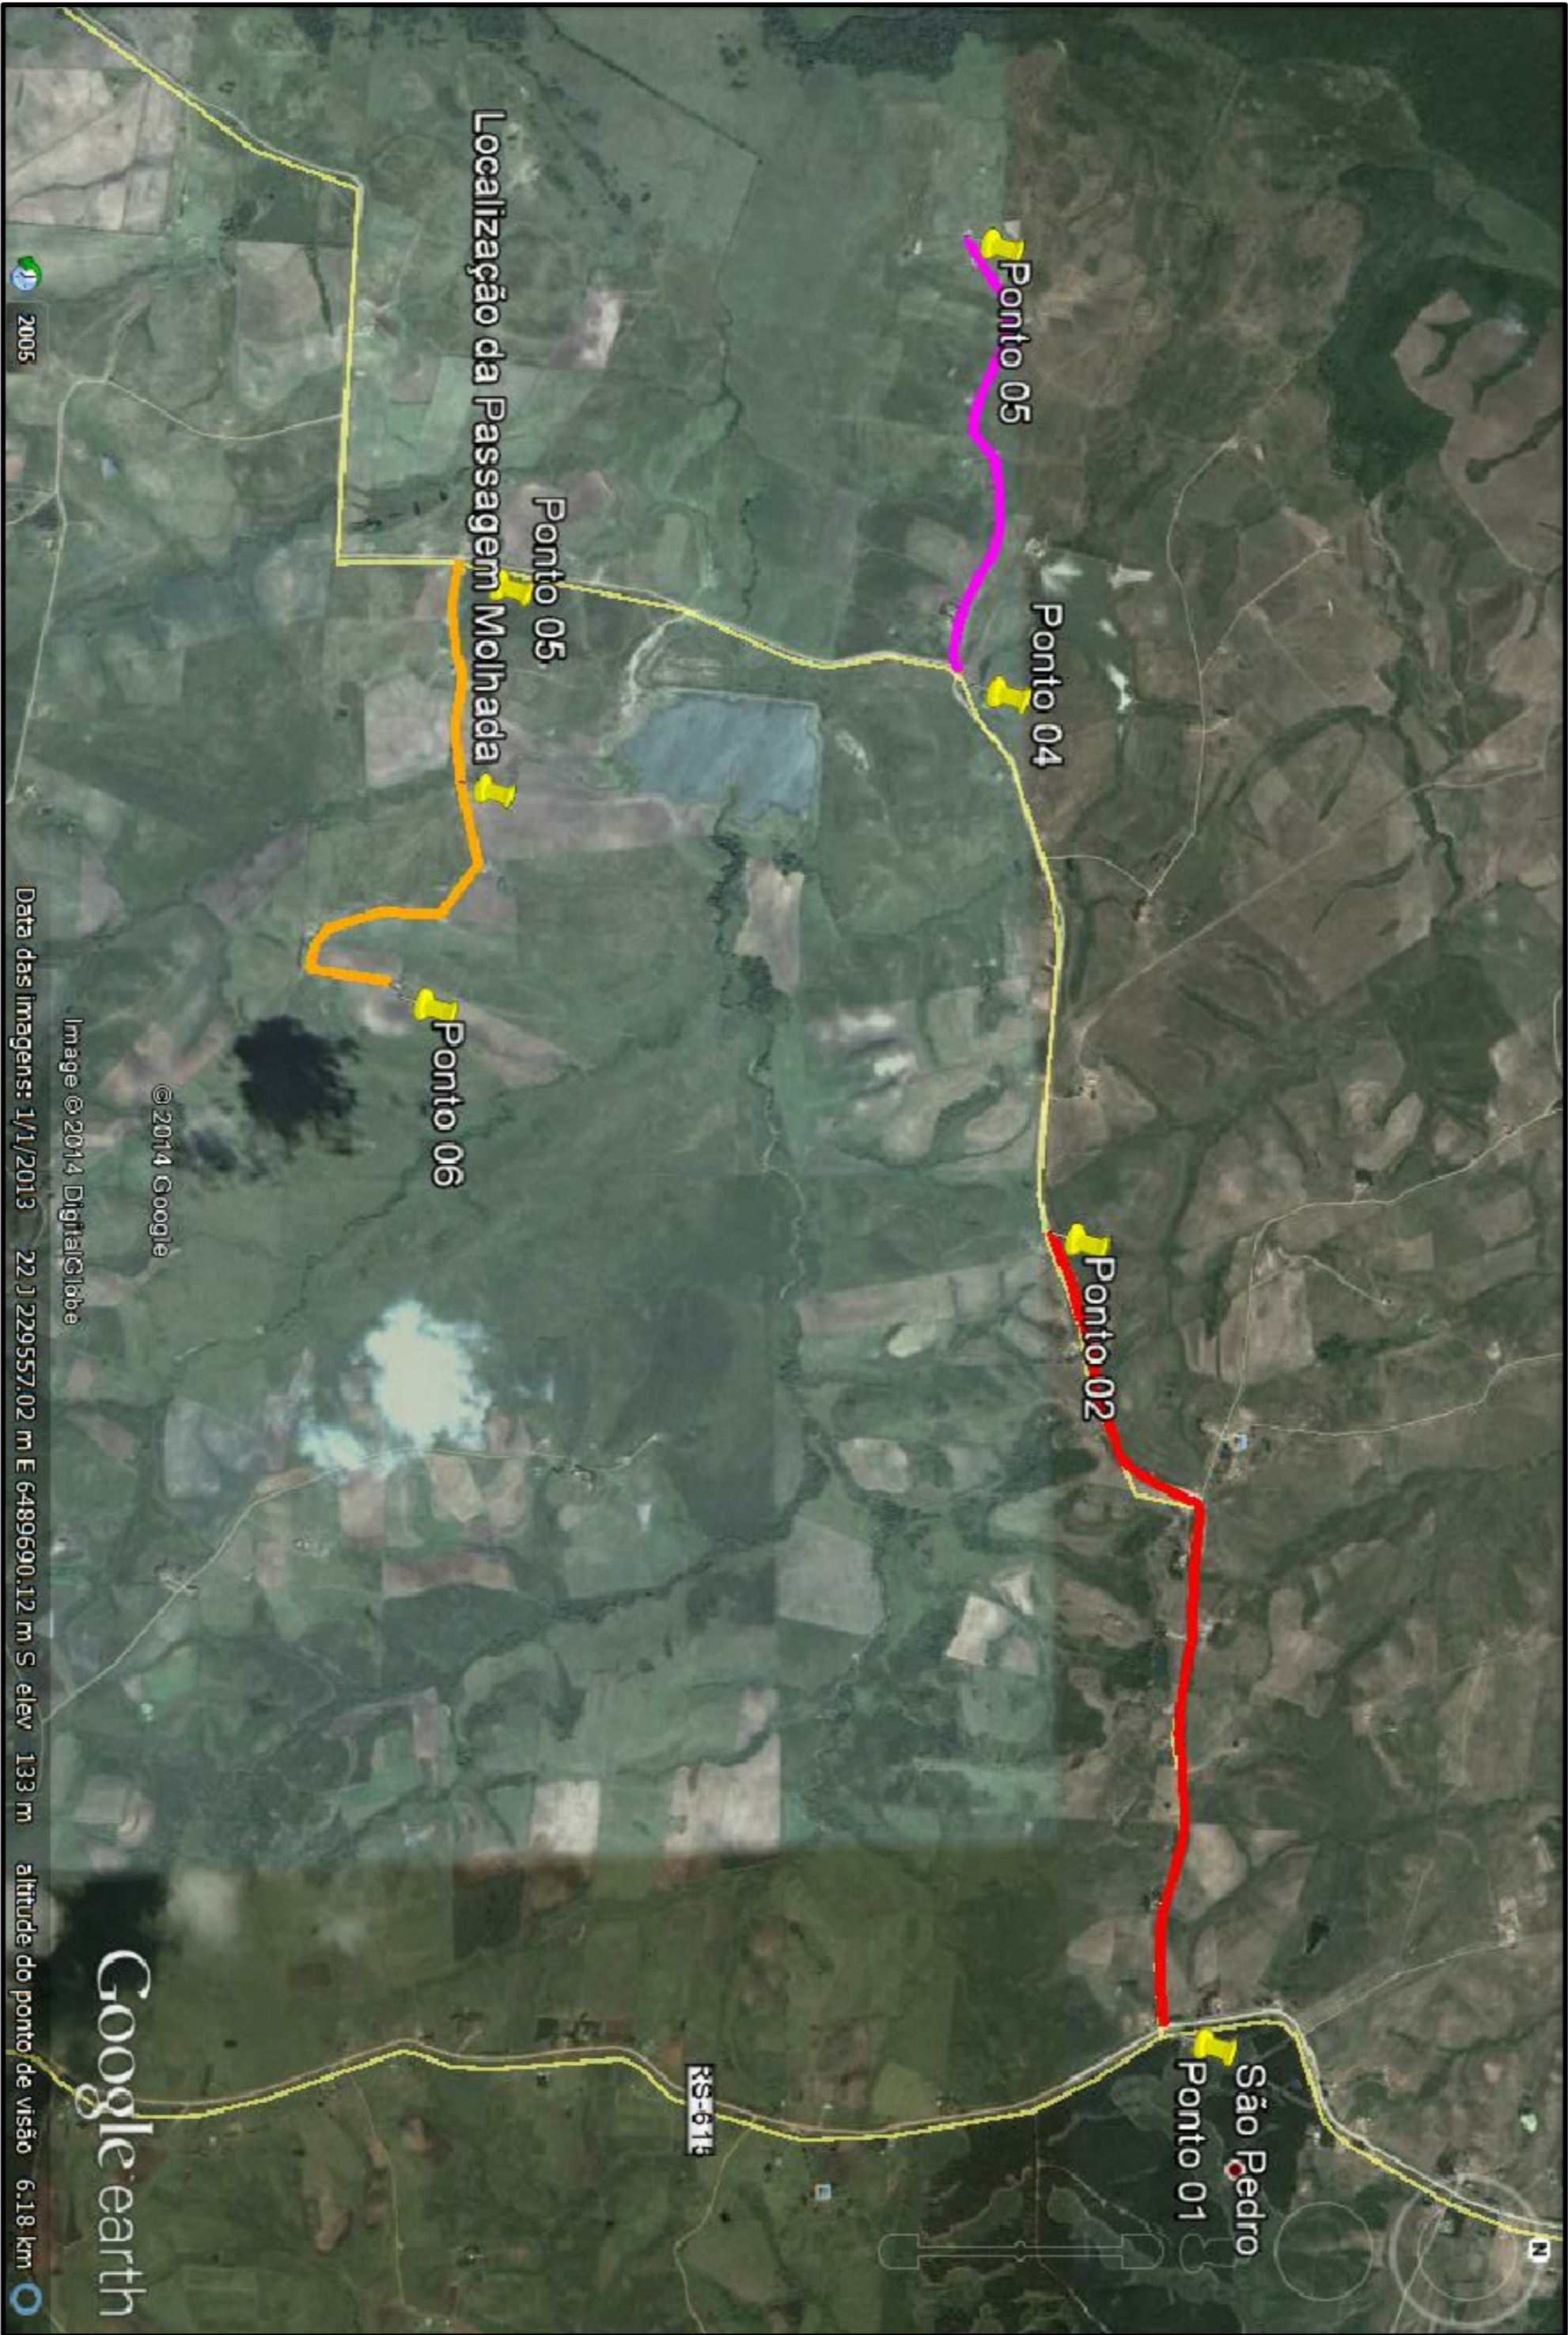


PLANTA BAIXA  
MUNICÍPIO DE CANDIOTA  
ESC.: 1:100.000

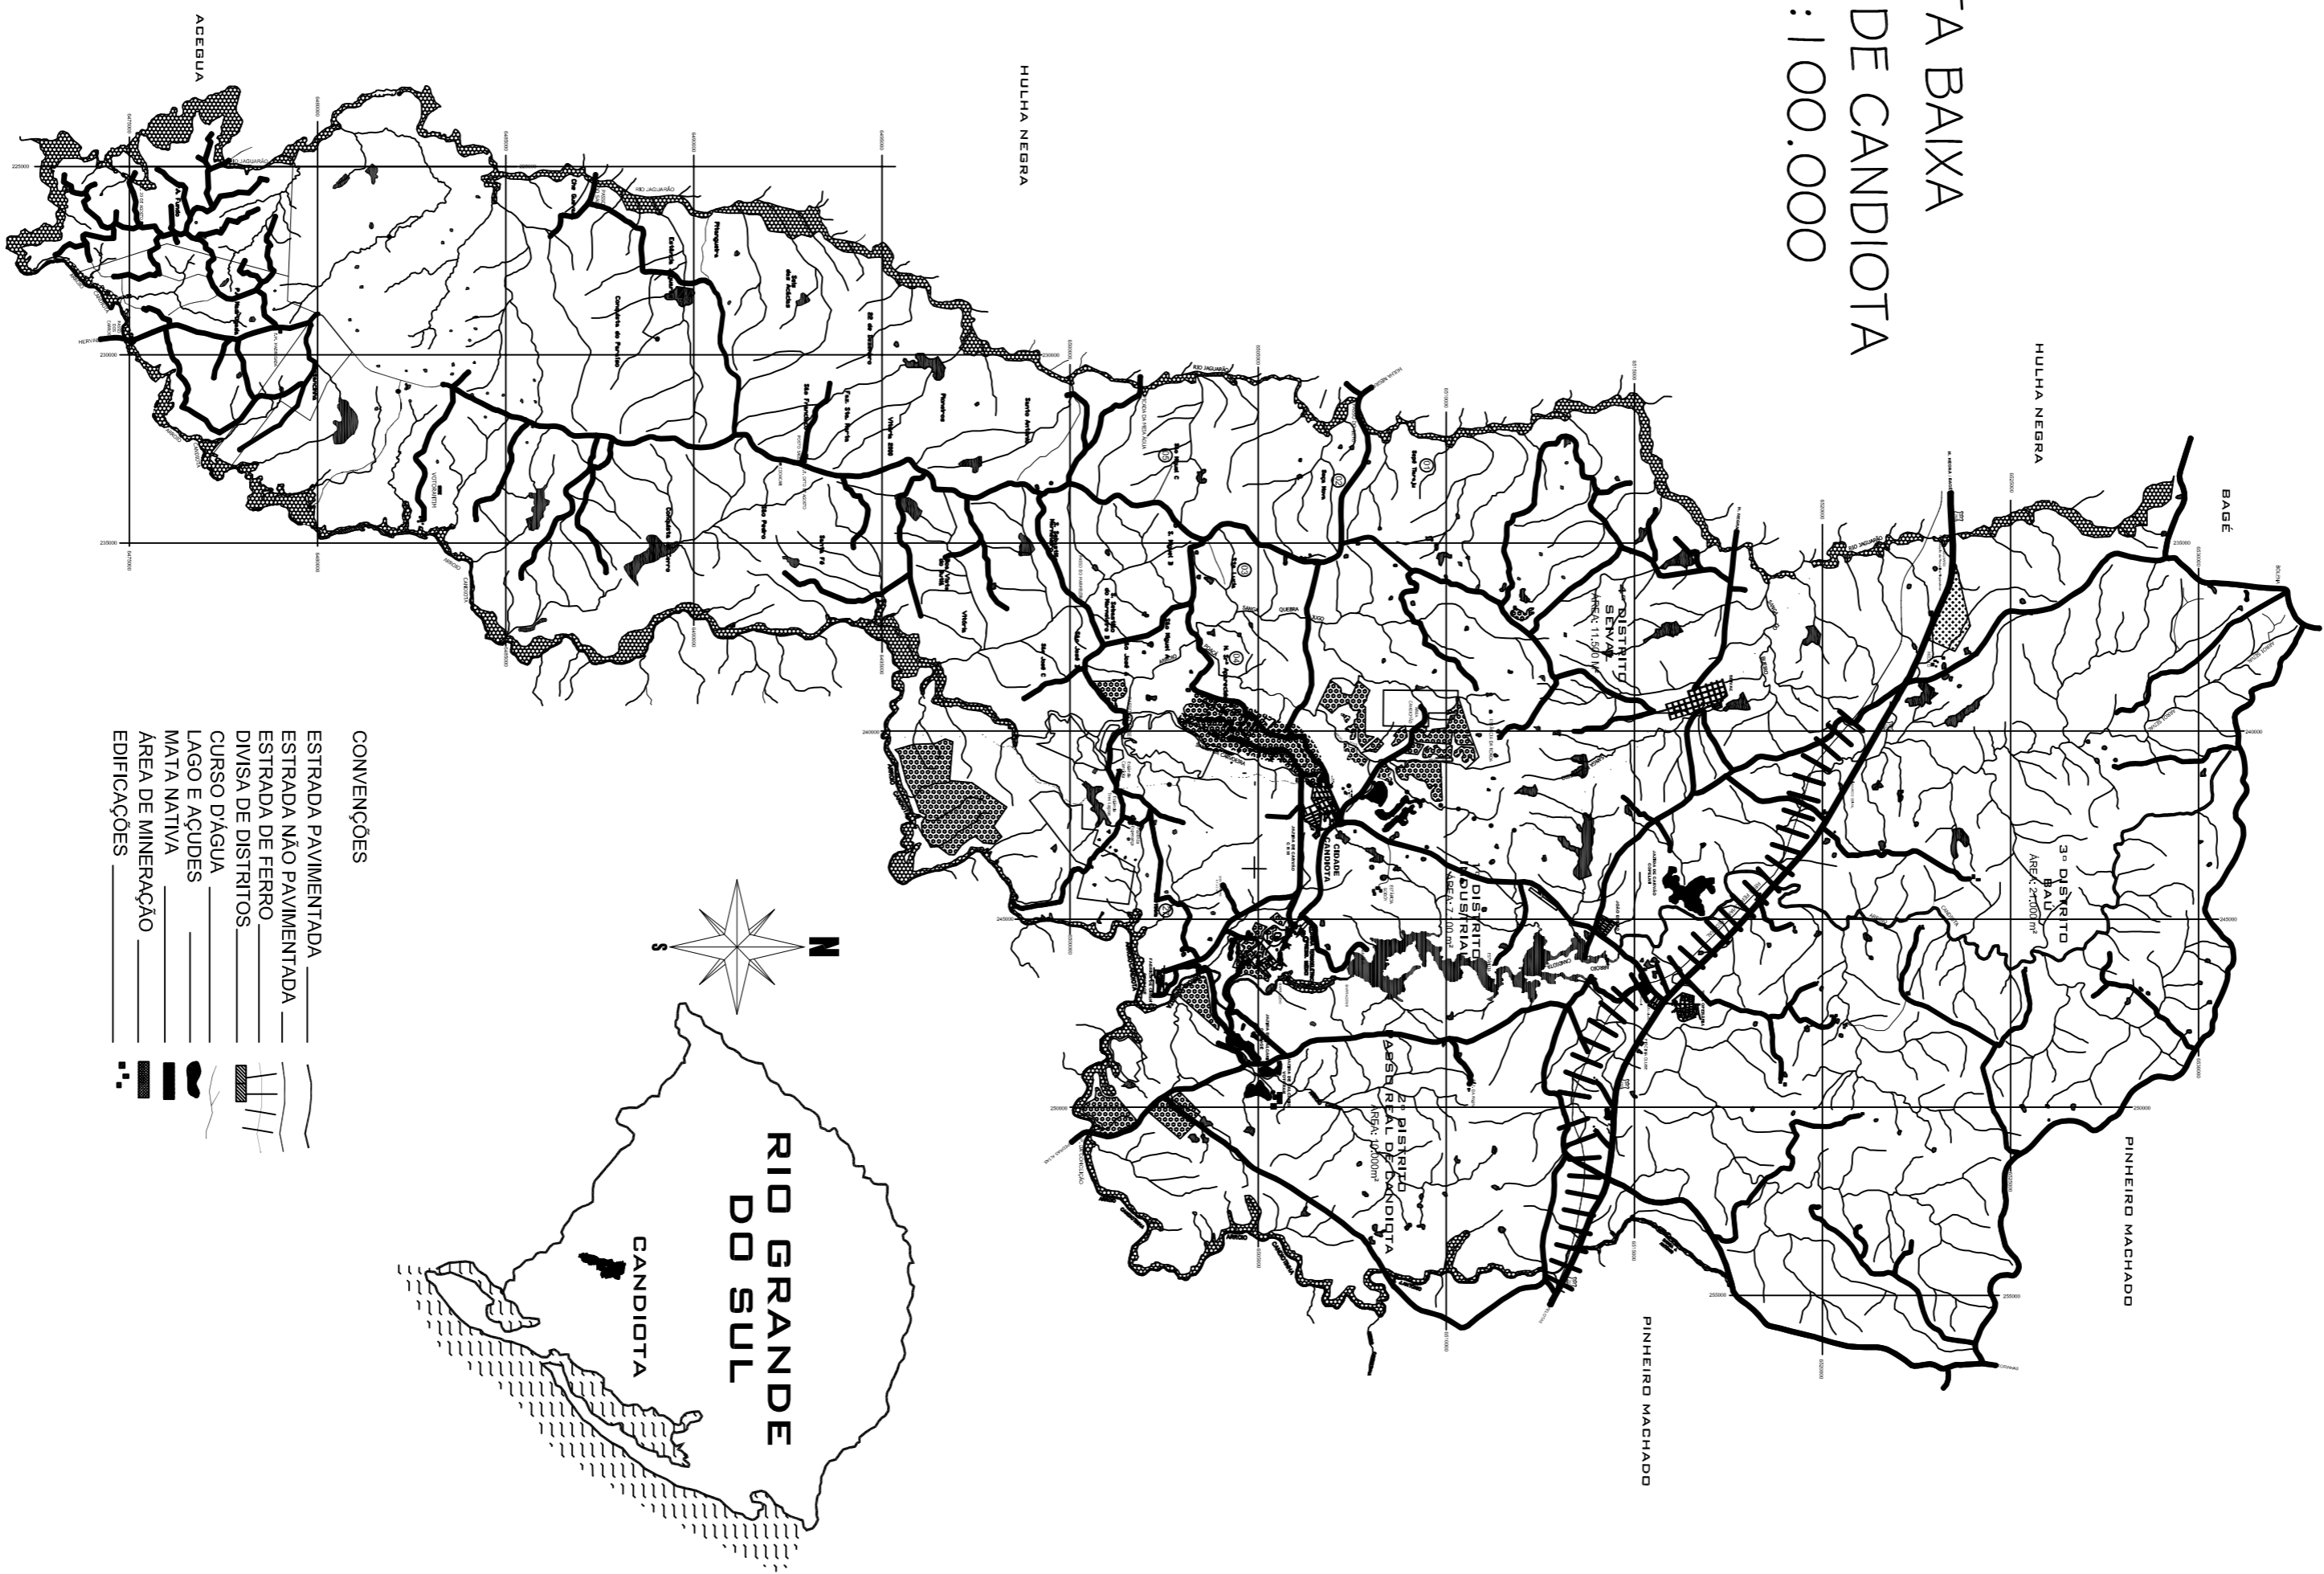

TRECHO 01	TRECHO 02	TRECHO 03
PONTO 01 - X=232133 : Y=6490872	PONTO 03 - X=228094 : Y=6490241	PONTO 05 - X=227786 : Y=6488760
PONTO 02 - X=229733 : Y=6490480	PONTO 04 - X=226743 : Y=6490217	PONTO 06 - X=229043 : Y=6488547

PREFEITURA MUNICIPAL DE CANDIOTA			
SECRETÁRIO DE OBRAS		RESPONSÁVEL TÉCNICO	
ARTEMIO PARCIANELLO		MARCELO VAZ LEAL	
INTERIOR DO MUNICÍPIO		DATA	PROJETO
18/12/2013		18/12/2013	PAC Candiota
RECUPERAÇÃO DE ESTRADAS VICINAIS		ESCALA	PRORATA
		INDICADA	1