


LOCAL DA IMPLANTAÇÃO DA USB
X=232612 Y=6492424

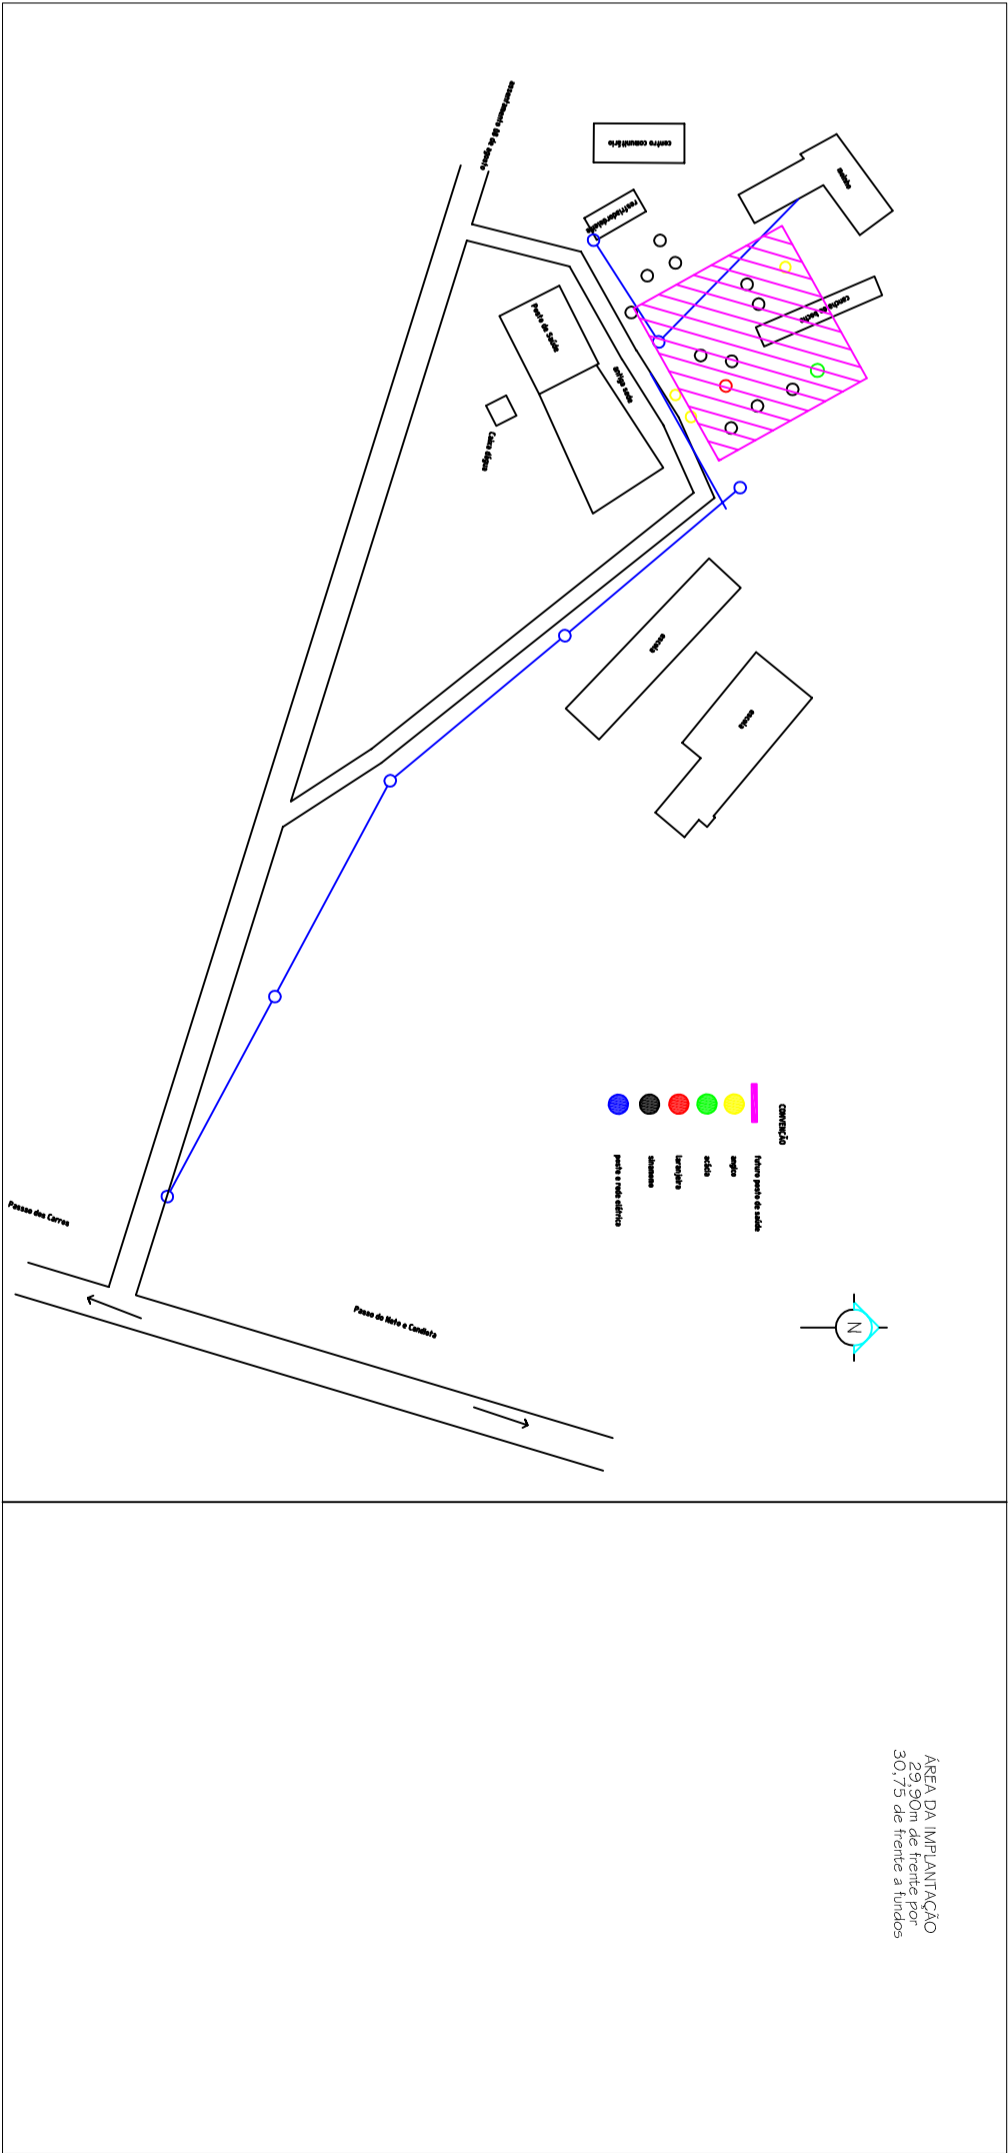

PREFEITURA MUNICIPAL DE CANDIOTA			
SECRETARIO DE OBRAS		RESPONSÁVEL TÉCNICO	
ARTÊMIO PARCIANELLO		MARCELO VAZ LEAL	
LOCAL		ÁREA	DATA
ZONA RURAL			
ESPECIFICAÇÃO		ESCALA	PRANGIA
PLANTA DE SITUAÇÃO			