

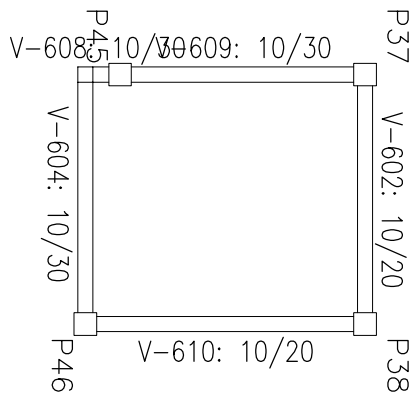
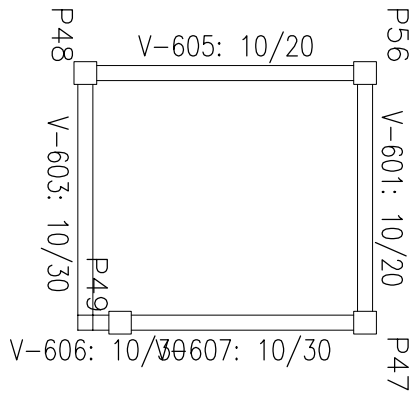
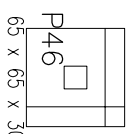
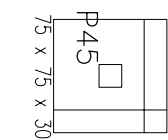
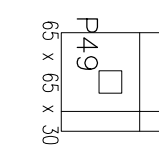
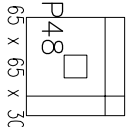
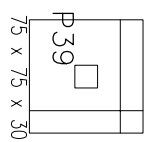
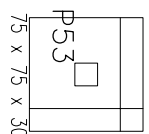
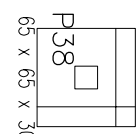
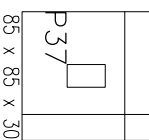
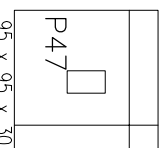
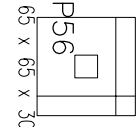
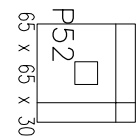
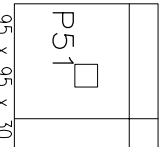
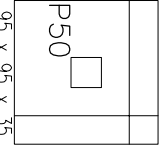
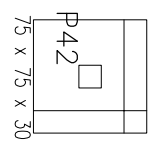
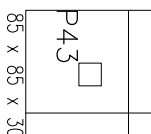
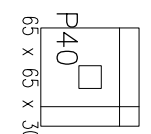
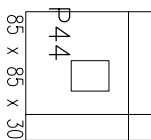
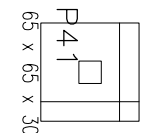
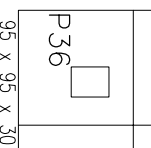
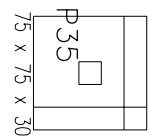
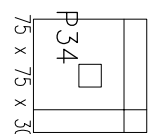
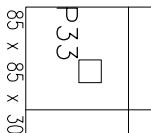
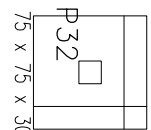
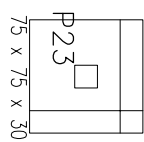
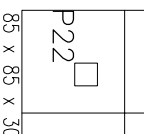
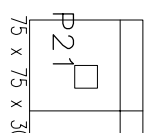
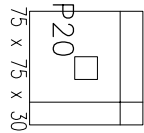
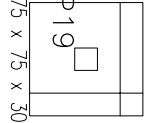
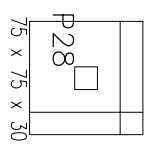
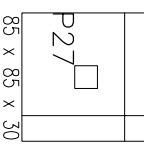
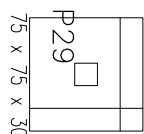
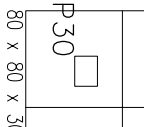
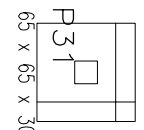
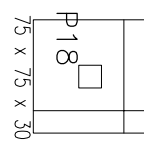
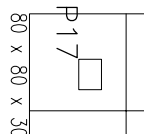
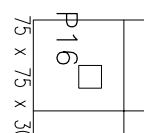
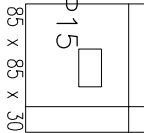
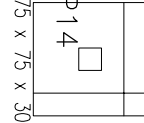
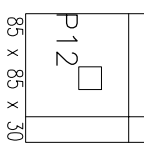
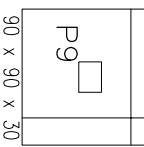
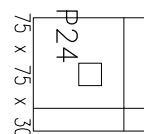
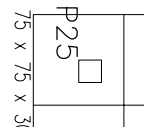
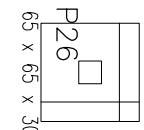
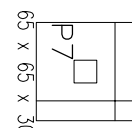
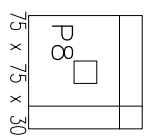
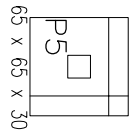
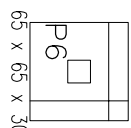
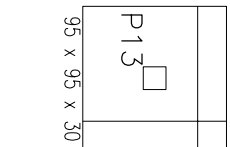
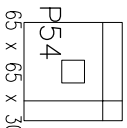
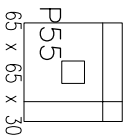
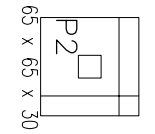
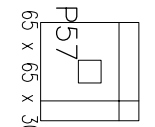
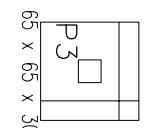
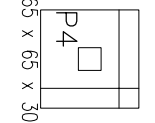
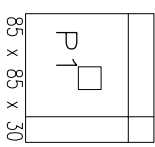
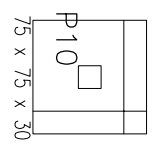


Resumo Aço	Comp. total (m)	Peso+10% (kg)	Total
Detalhamento fundação			
CA-50-A	ø10	239,1	165
	ø12,5	323,6	349
CA-60-B	ø4,2	99,2	12
Total			526


Fundação
Detalhamento fundação
Concreto: C20, em geral
Escala: 1:50

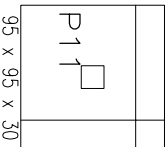

Cobertura 03
Detalhamento fundação
Concreto: C20, em geral
Escala: 1:50

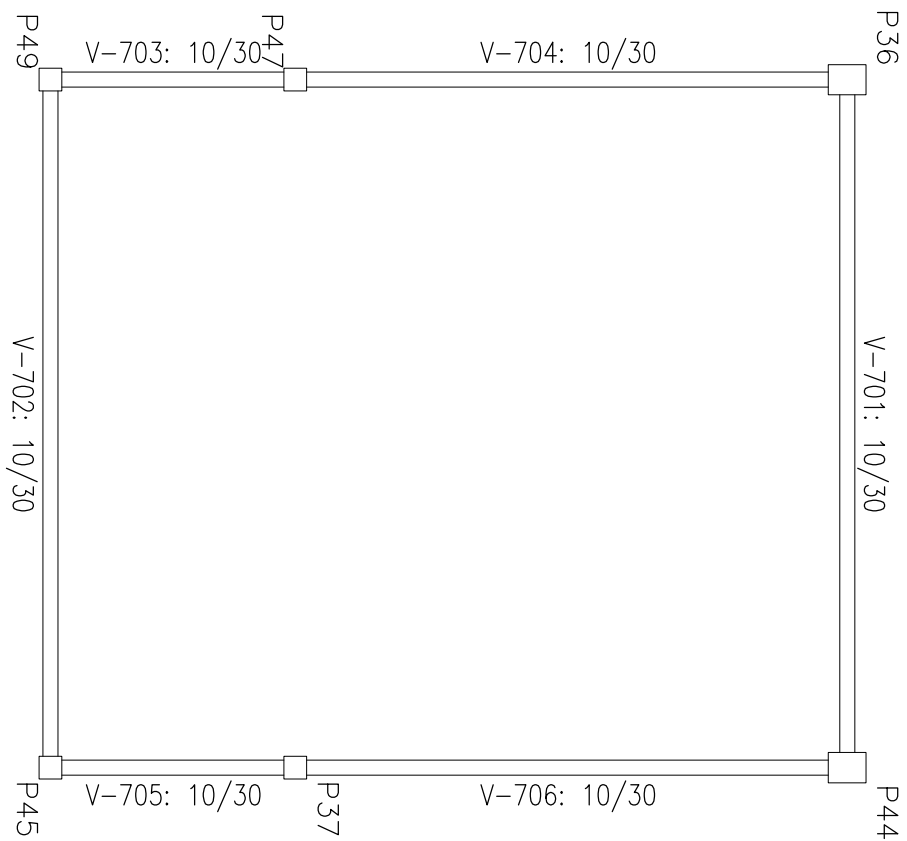

Emprego 03
Detalhamento fundação
Concreto: C20, em geral
Escala: 1:50

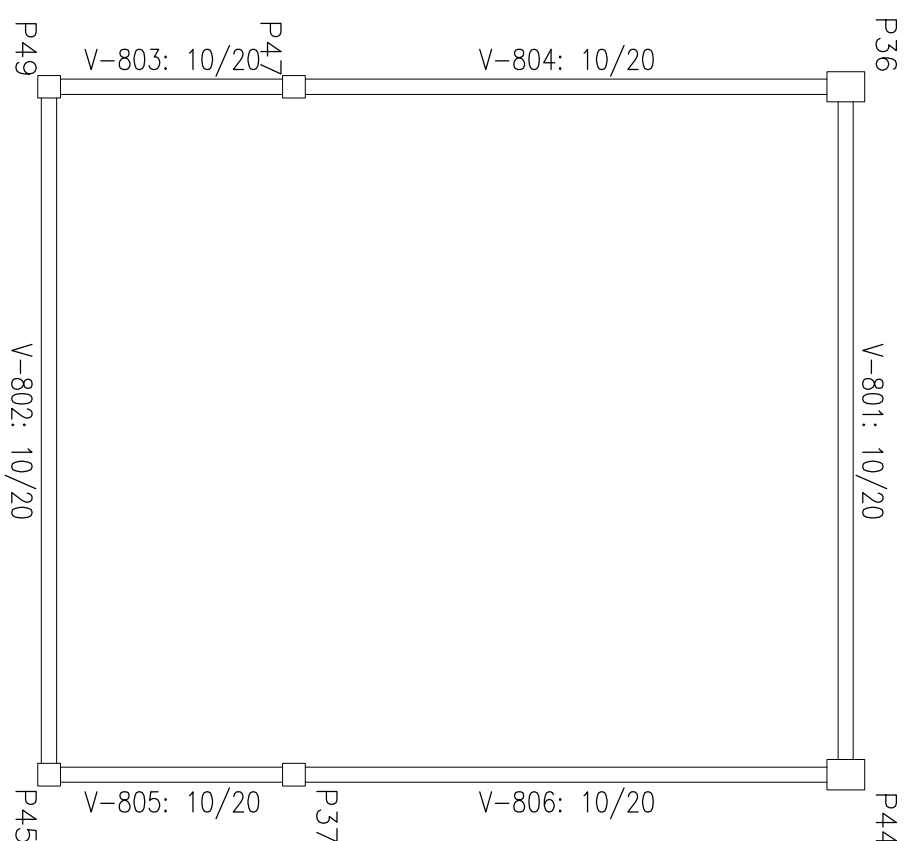

Cobertura 04
Detalhamento fundação
Concreto: C20, em geral
Escala: 1:50

PREFEITURA MUNICIPAL DE CANDIOTA	
SECRETARIA DE OBRAS	
ARTEMIO PARCIANELLO	RESPONSÁVEL TÉCNICO
MARCELO VAZ LEAL	
TÍTULO: ENGENHEIRO	
LOCAL: P. A. 8 DE AGOSTO	PROJETO
UNIDADE BÁSICA DE SAÚDE	
ESPECIFICAÇÃO	
PROJETO ESTRUTURAL - FUNDAÇÃO E FORMAS/ENT-03/COB-03/COB-04	ESCALA: 1:100
	PRIMEIRA
	EST-01