


Cobertura 01
Detalhamento fundação
Concreto: C20, em geral
Escala: 1:50

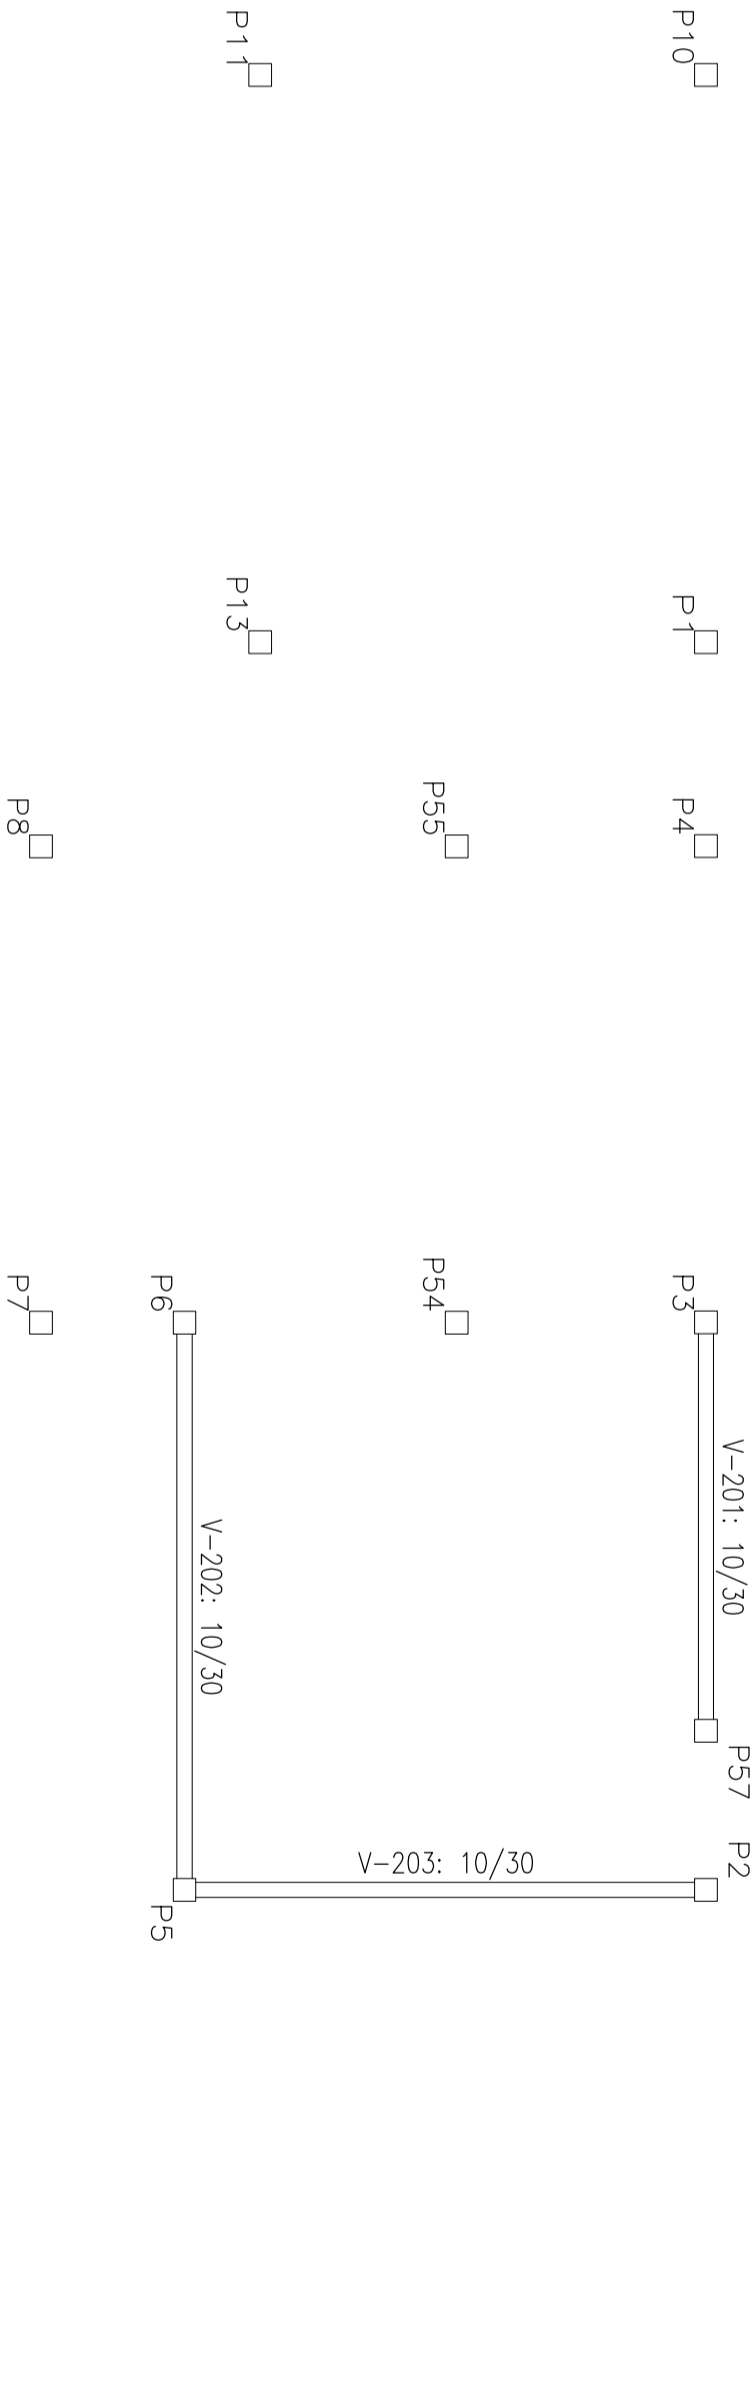

<div><div></div><div>PREFEITURA MUNICIPAL DE CANDIOTA</div></div>			
SECRETARIO DE OBRAS		RESPONSÁVEL TÉCNICO	
ARTÊMIO PARCIANELLO		MARCELO VAZ LEAL ENR-CVIL-006485378-D	
LOCAL	PROJETO		
P.A. 8 DE AGOSTO	UNIDADE BÁSICA DE SAÚDE		
ESPECIFICAÇÃO		ESCALA	PRANCHA
PROJETO ESTRUTURAL - FORMAS - COBERTURA 01		1:100	EST-04