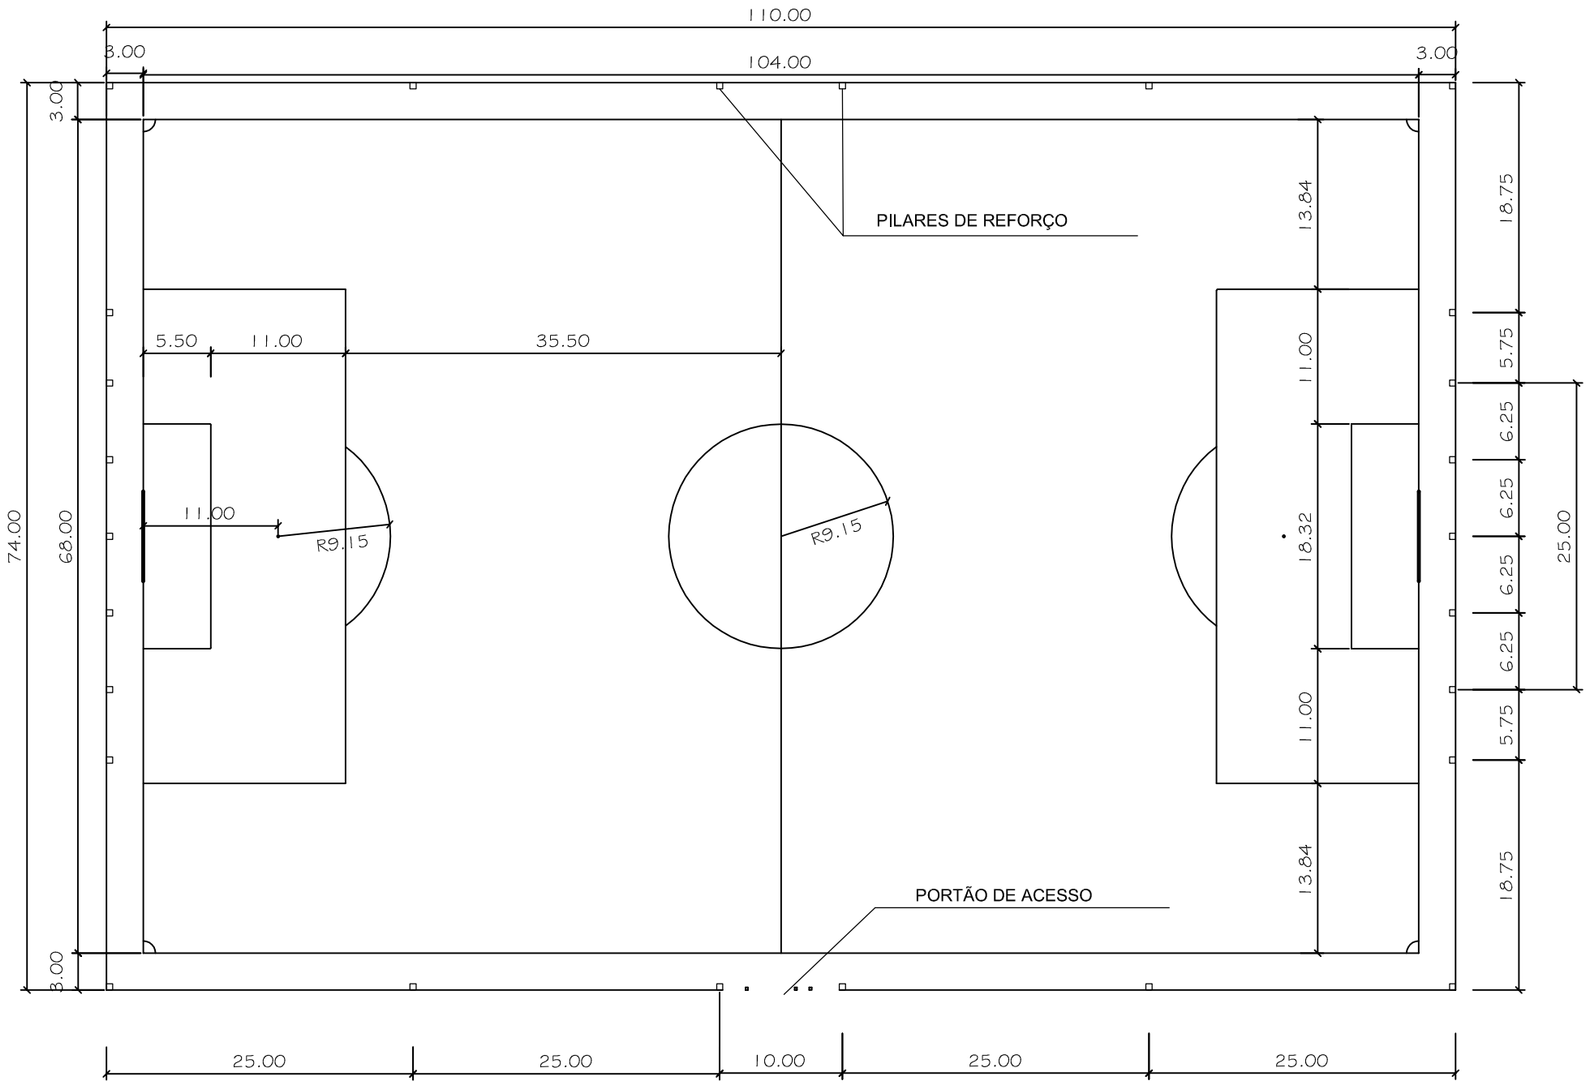

CAMPO DO ATLÉTICO
ESC.: 1/500

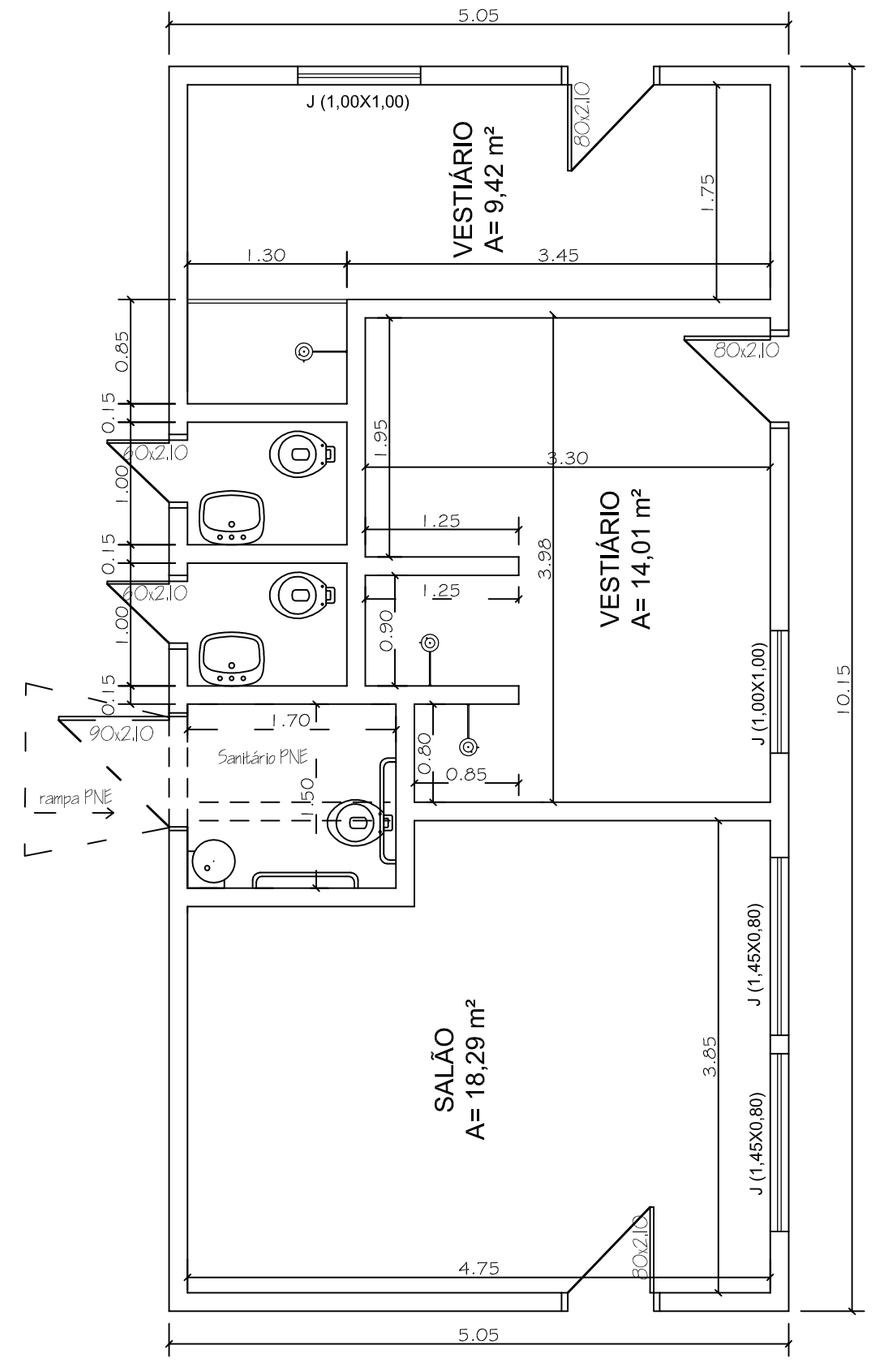

PLANTA BAIXA
VESTIÁRIO ATLÉTICO MINEIRO
ESC.: 1:50

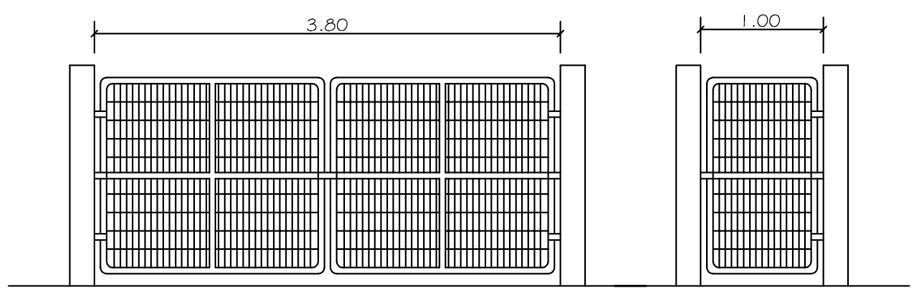

Detalhe do Portão de Veículos
Esc.: 1:50

Detalhe do Portão de Pedestres
Esc.: 1:50

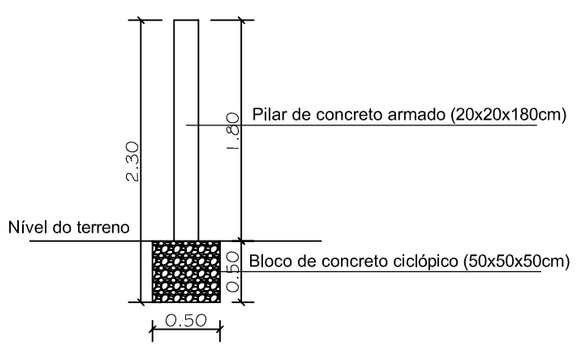

Detalhe dos Pilares
Esc.: 1:50

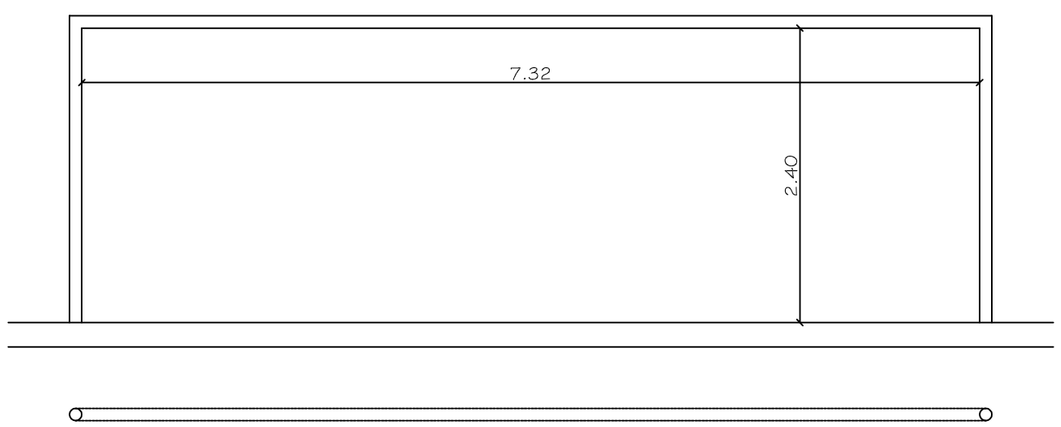

Detalhe da Trave
Ø do tubo 4"
Esc.: 1:50

PREFEITURA MUNICIPAL DE CANDIOTA

SECRETÁRIO DE OBRAS: ARTÊMIO PARCIANELLO	RESPONSÁVEL TÉCNICO: MARCELO VAZ LEAL, ENGº CIVIL - CREA 85578-D			
LOCAL: CAMPO DO ATLÉTICO - DARIO LASSANCE	AREA: 8.140,00 m²	DATA: ABRI/2011	DESENHO:	PM CANDIOTA:
ESPECIFICAÇÃO: REVITALIZAÇÃO DO CAMPO DO ATLÉTICO			ESCALA: INDICADA	PRANCHA: 1