


CORTE AA

ESCALA 1/20

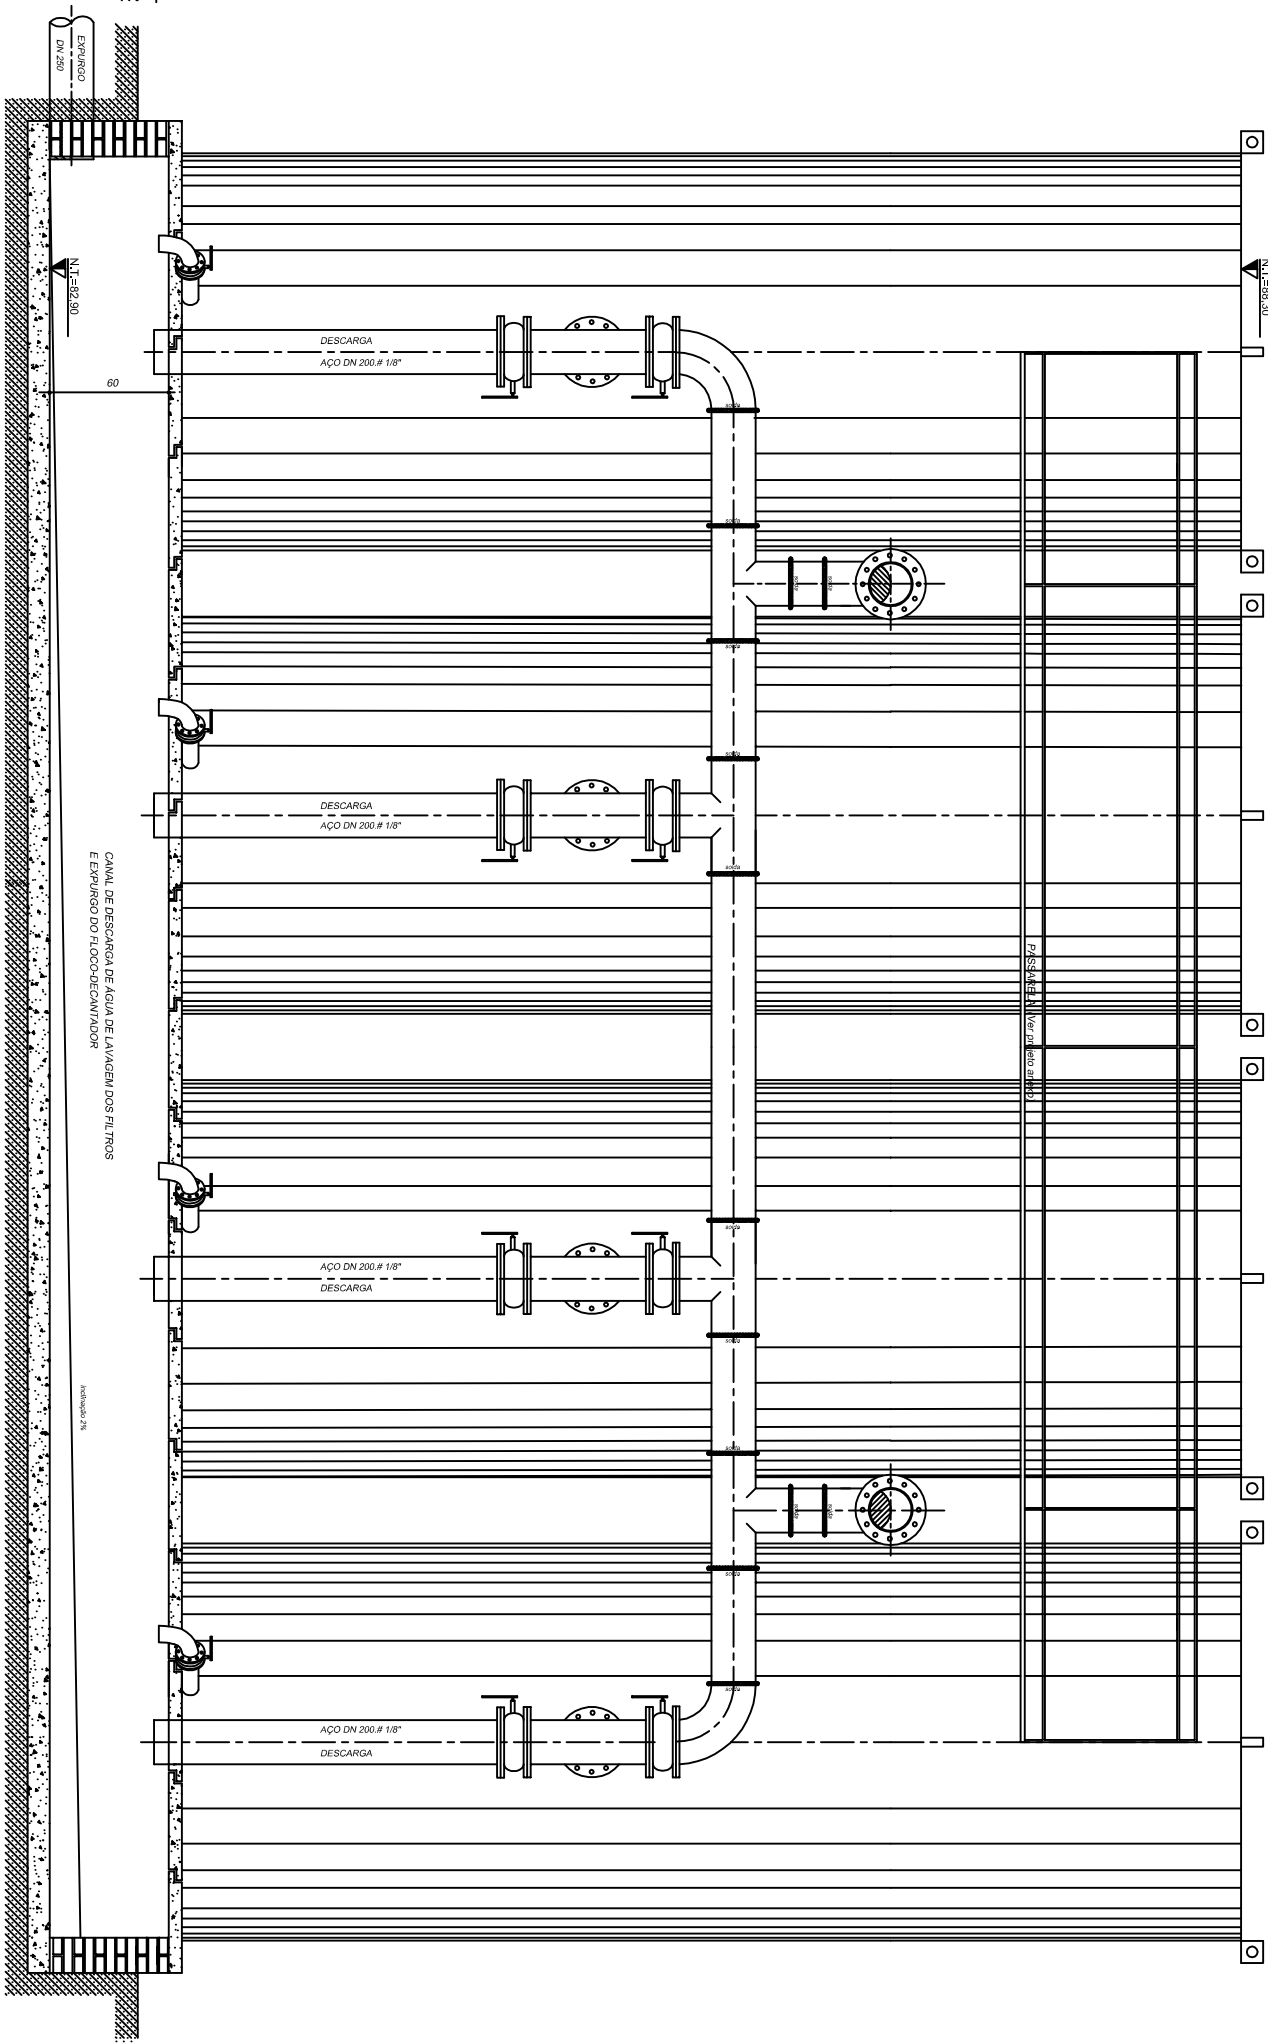

CORTE BB

ESCALA 1/20

PREFEITURA MUNICIPAL DE CANDIOTA

SECRETARIO DE OBRAS

ARTEMIO PARCIANELLO

RESPONSÁVEL TÉCNICO

MARCELO VAZ LEAL
ENGº CIVIL - CREA 85378/20

LOCAL

VILA OPERÁRIA

PROJETO

TRATAMENTO DE ÁGUA

ESPECIFICAÇÃO

ETA METÁLICA PADRÃO 60 L/S
CORTES AA e BB

ESCALA

S/E

PRANCHA

06/10