
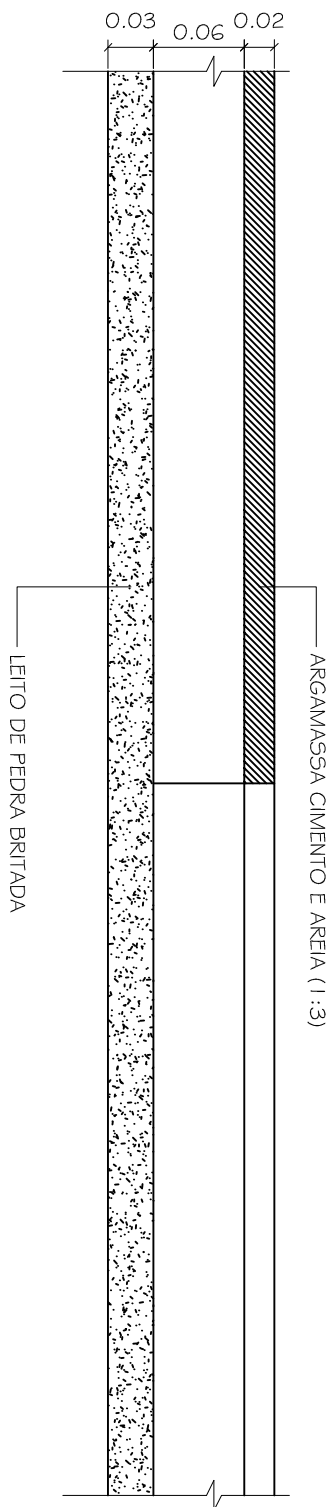


PLANTA BAIXA  
ESC.: 1:200

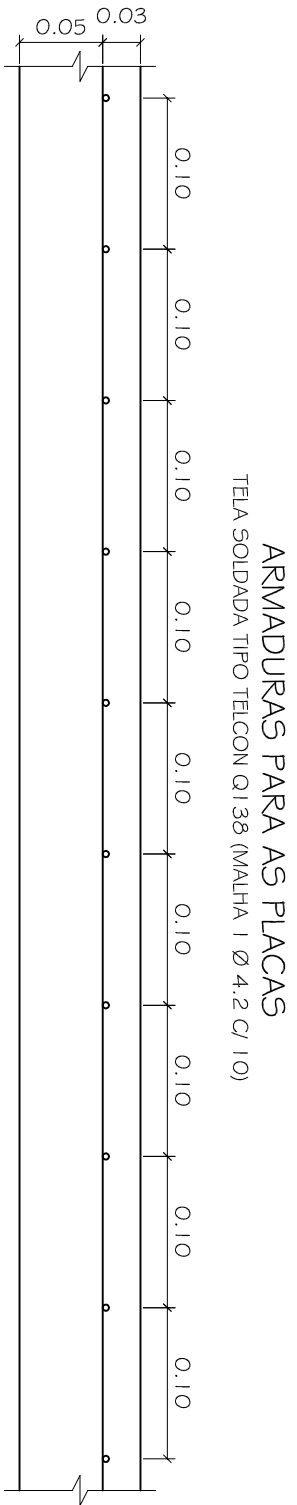

DETALHE DA JUNTA DE CONCRETAGEM

PREFEITURA MUNICIPAL DE CANDIOTA

SECRETARIO DE OBRAS		RESPONSÁVEL TÉCNICO	
ARTÊMIO PARCIANELLO		MARCELO VAZ LEAL	
LOCAL		ÁREA	DATA
PRAÇA DO SEIVAL			AGO/2014
ESPECIFICAÇÃO		DISSENHO	PM CANDIOTA
QUADRA POLISPORTIVA		ESCALA	PRANGIA
DETALHE DA ARMADURA E JUNTA DE DILATAÇÃO		INDICADA	