


# MUNICÍPIO DE CANDIOTA

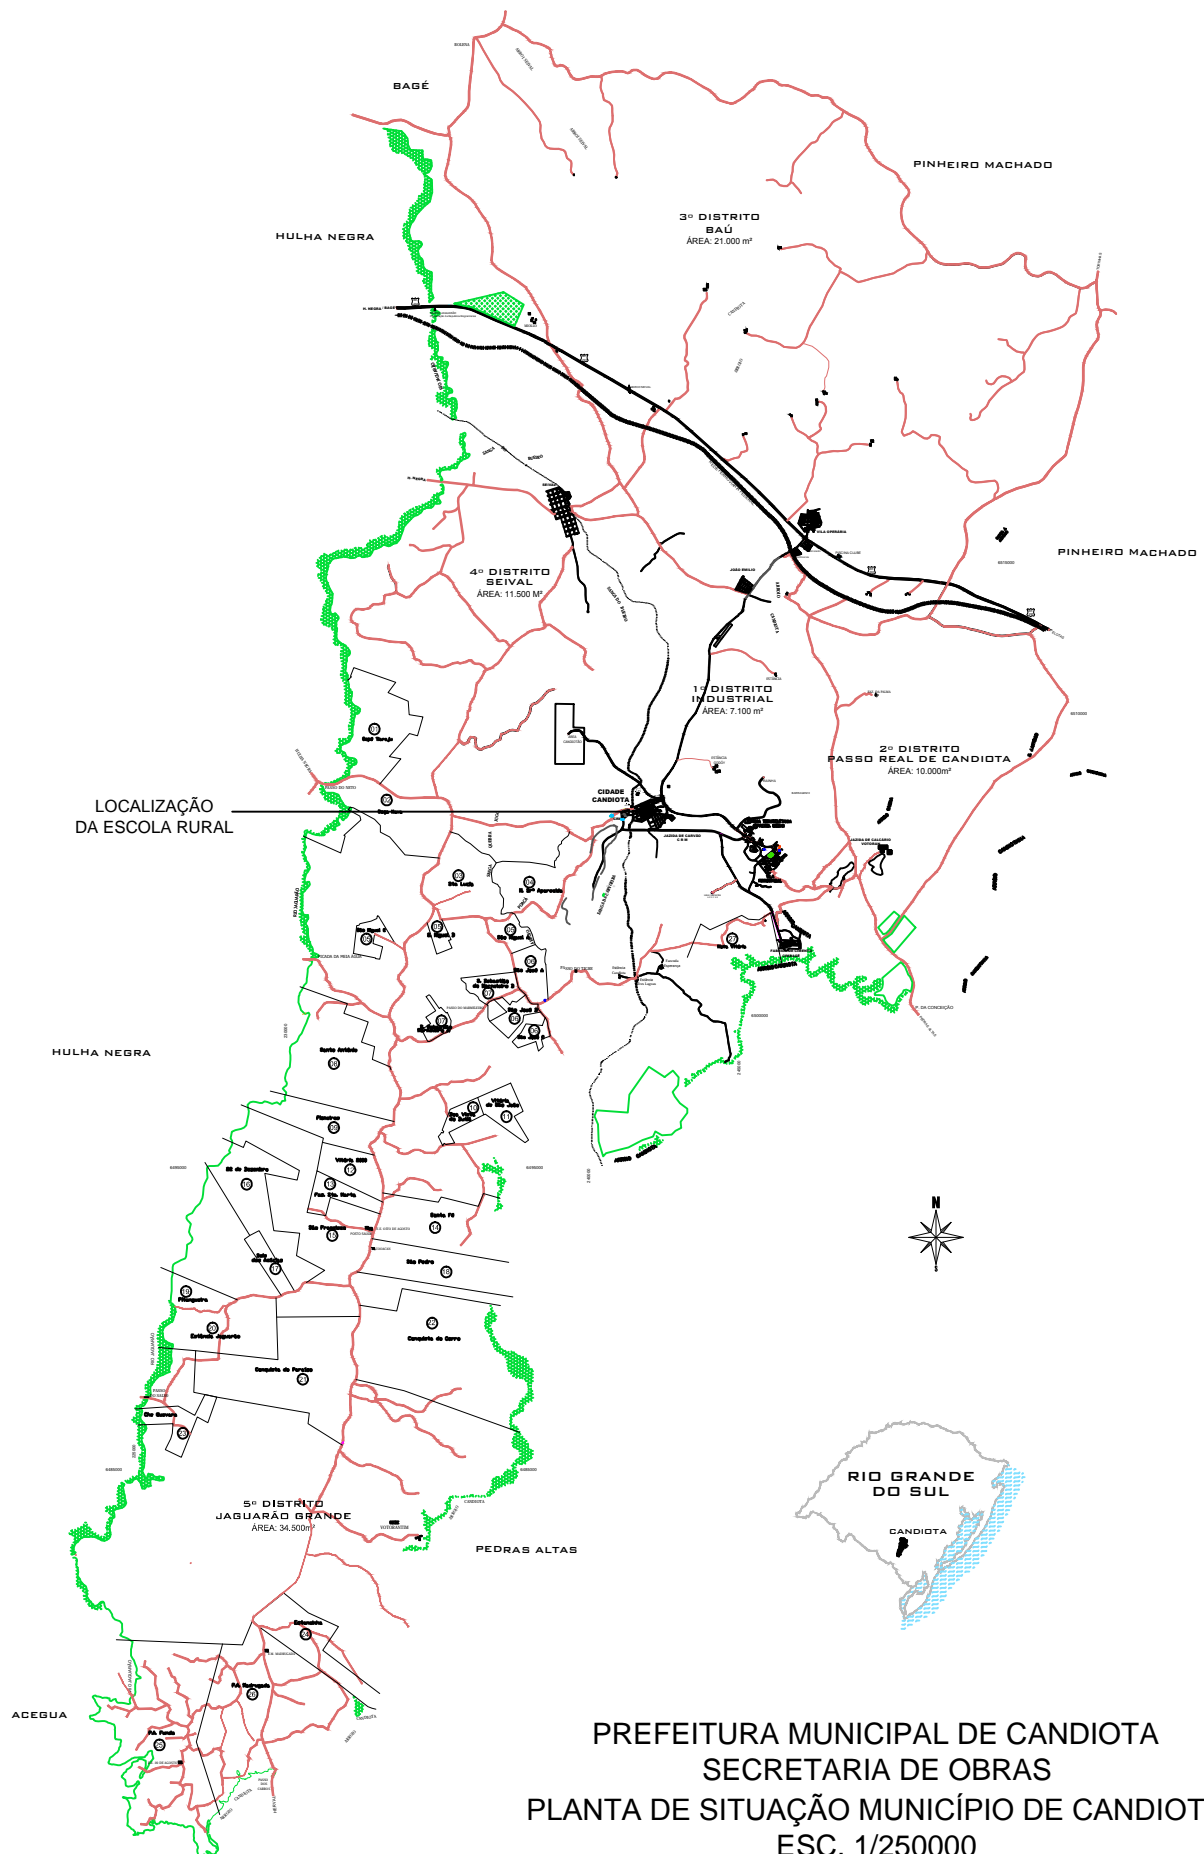

PREFEITURA MUNICIPAL DE CANDIOTA  
SECRETARIA DE OBRAS  
PLANTA DE SITUAÇÃO MUNICÍPIO DE CANDIOTA  
ESC. 1/250000