


ALOCÇÃO DOS PILARES E PELOS SEUS EIXOS

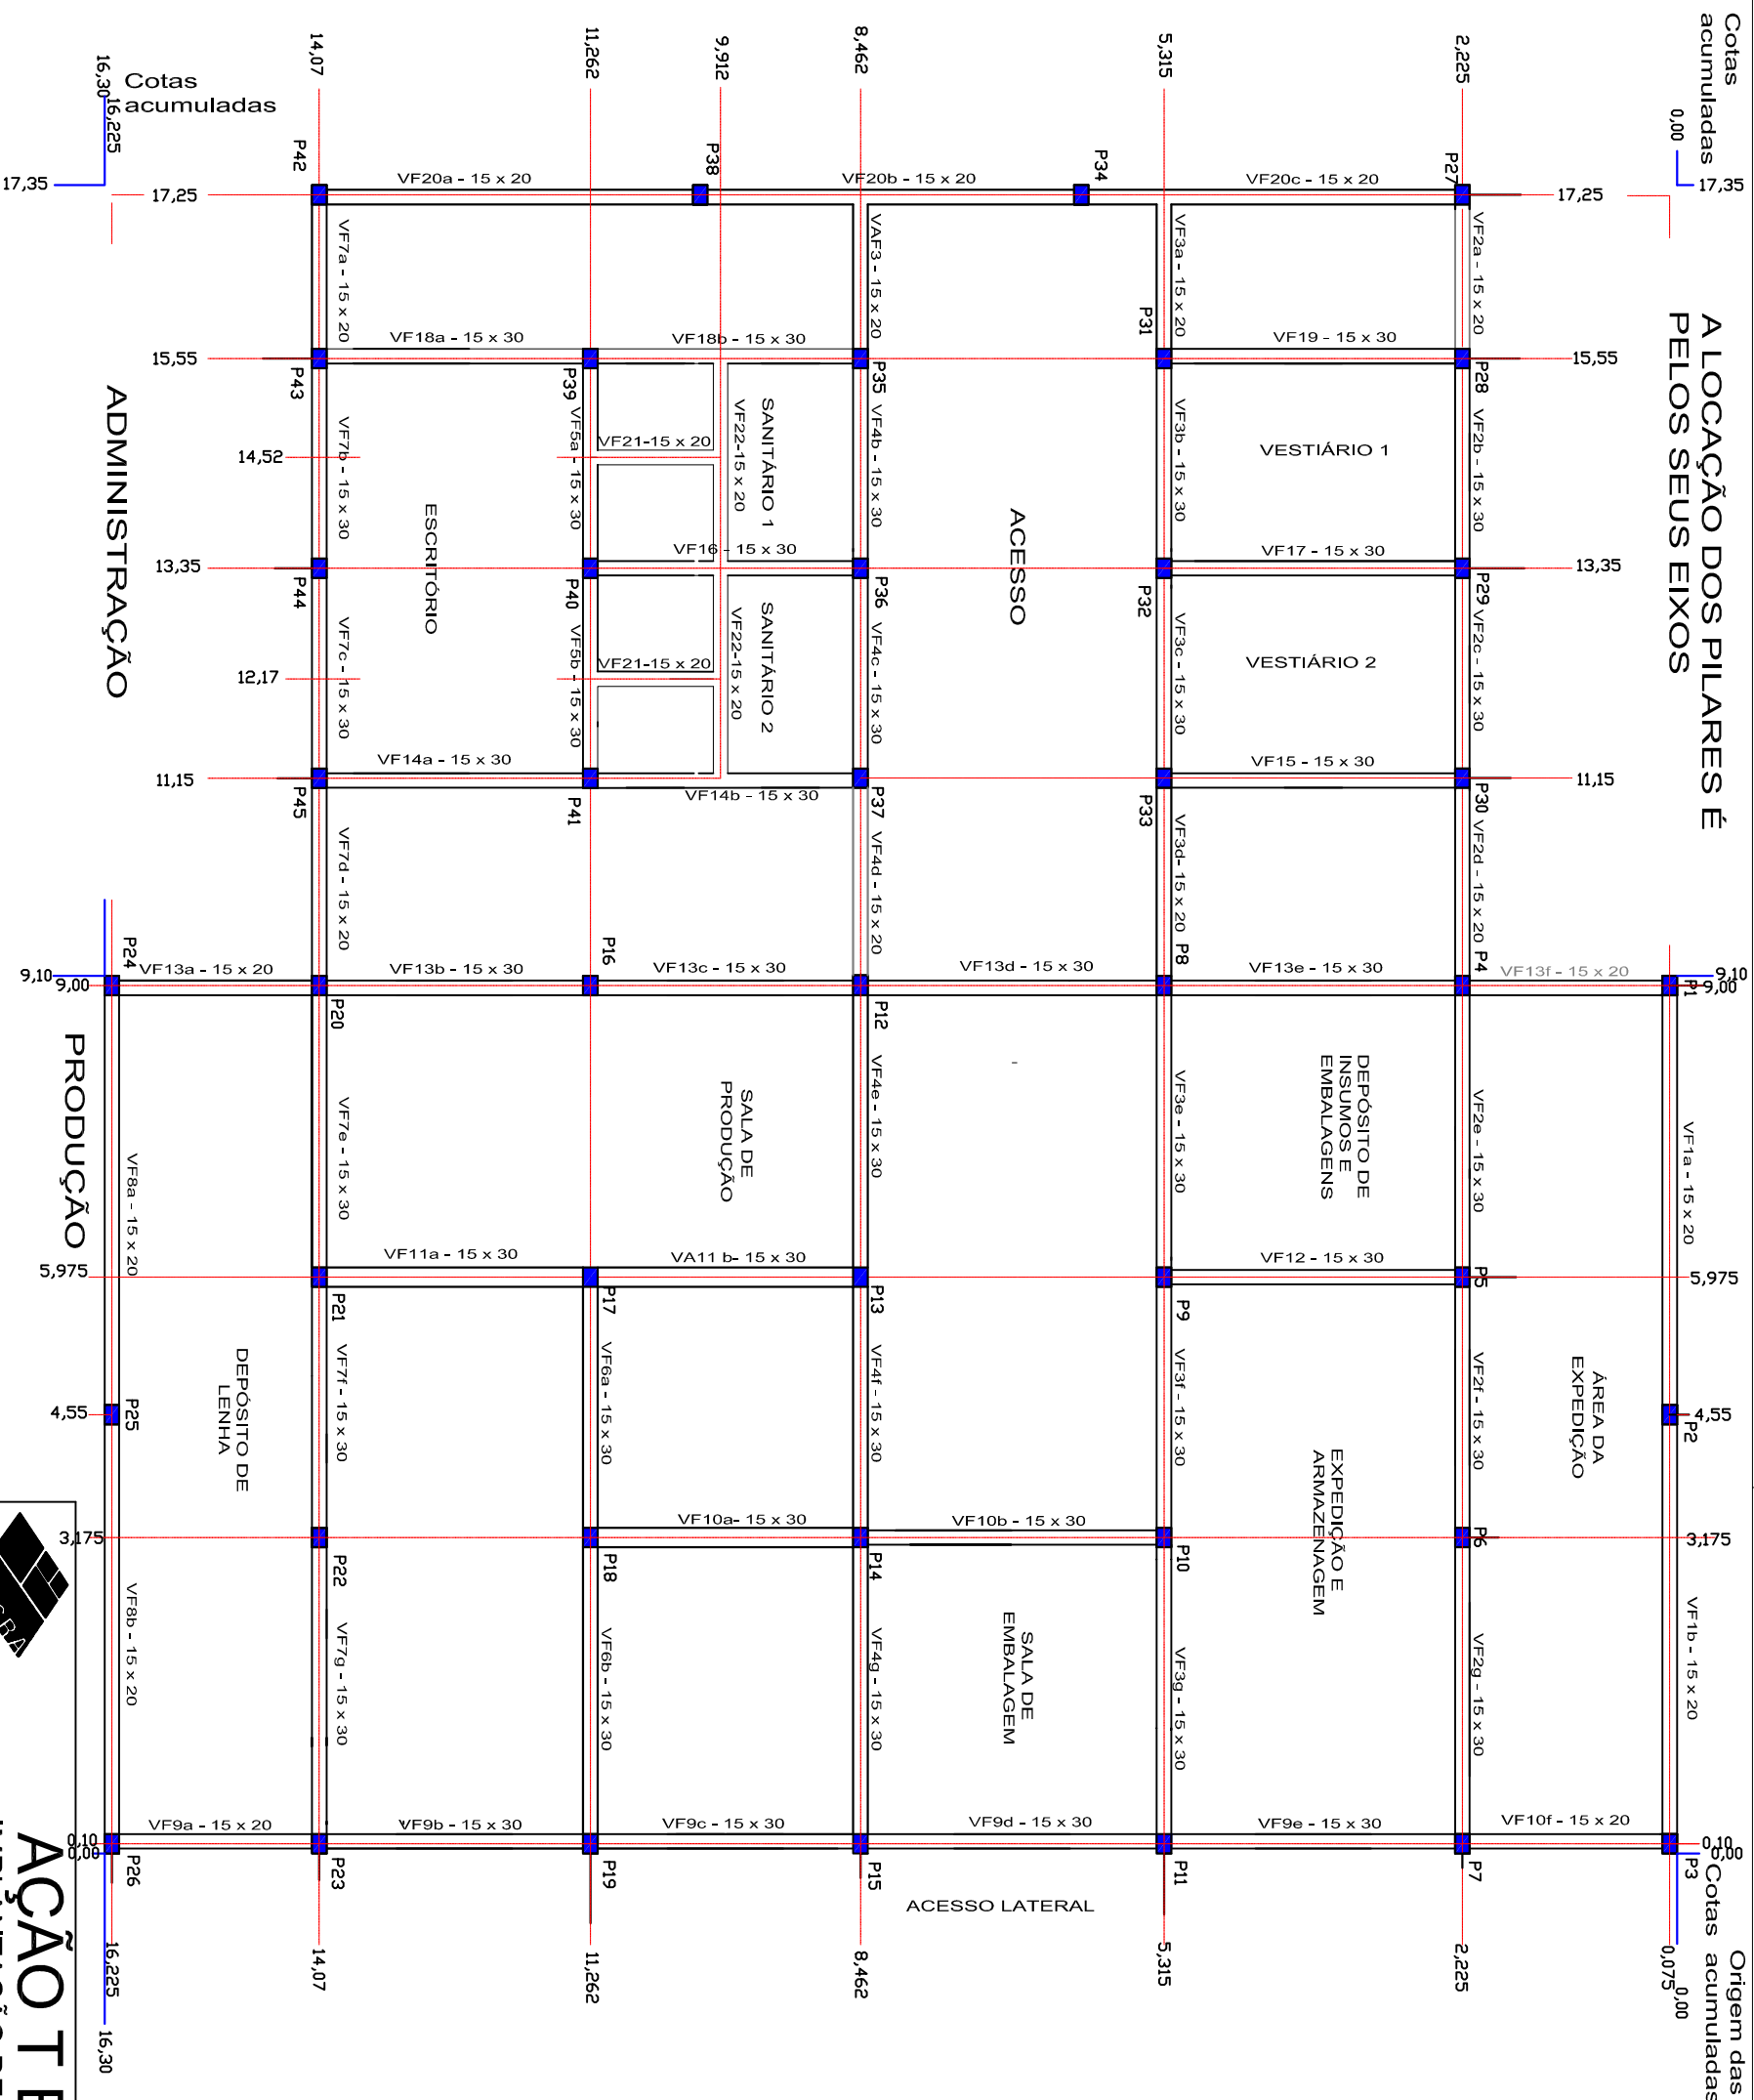

ACÇÃO TERRA SOL IMPLANTAÇÃO DE PADARIA COMUNITÁRIA Projeto Padrão

RESPONSÁVEIS TÉCNICO PELO PROJETO:

Amitlton R. Abella
Eng° Civil - CREA 008558/RS
Clodolf. Oliveira da Silva
Eng° Civil - CREA 124.413/RS

PRANCHA:

11

Planta de Locação e Formas das Fundações

ESCALA: 1:75
DATA: Set./2013
revisão: 08/2016
DESENHO: A.R.A.