




Todas as esperas de água fria deverão ser usados
joelhos 90º reforçado com bucha de latão/redução 3/4" x 1/2"

HIDROSSANITÁRIO


FILTRO/FOSSA/SUMIDOURO

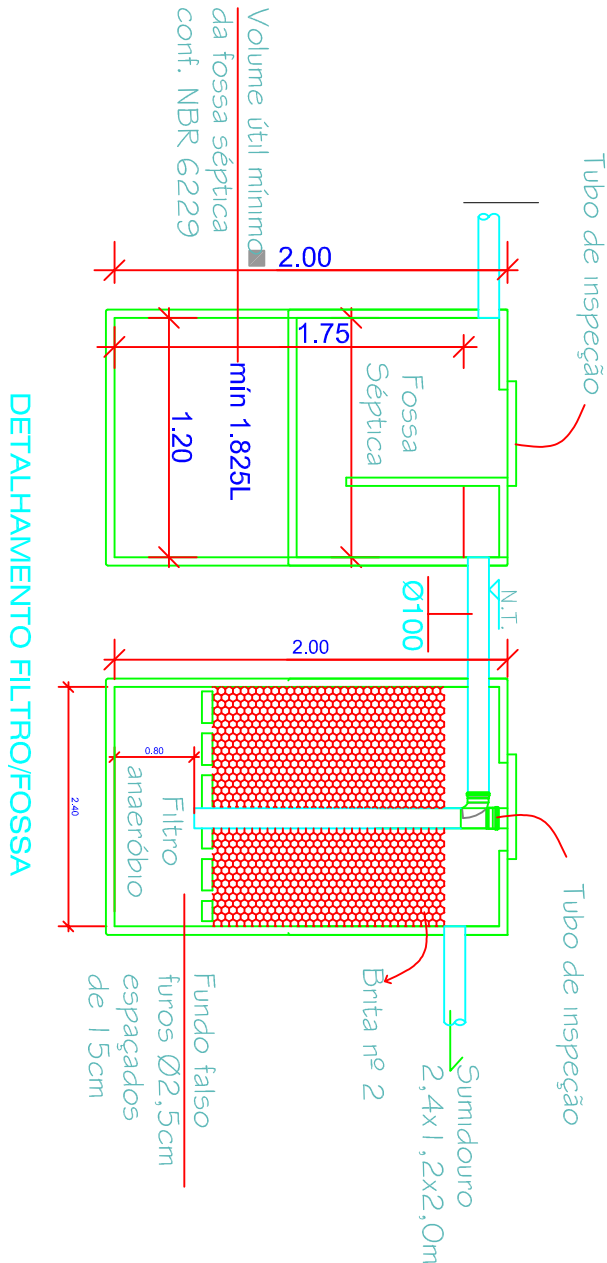


DETALHAMENTO FILTRO/FOSSA

Corte Esquemático

Medidas Internas: 2,40 x 1,20 x 2,00m
ou equivalentes a 5,00 m3

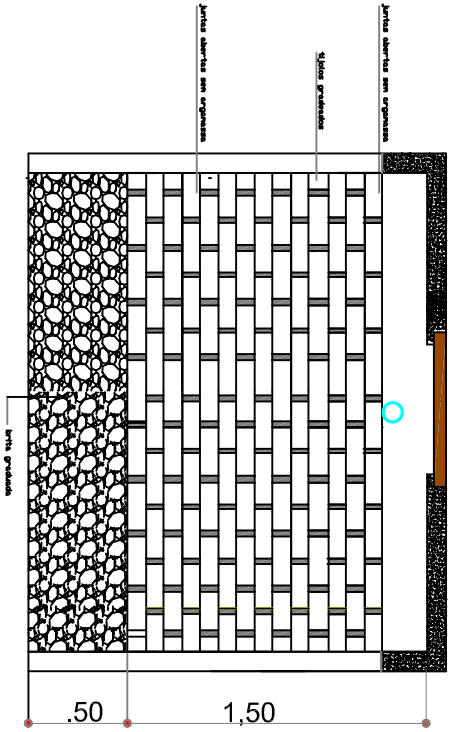

DETALHAMENTO SUMIDOURO

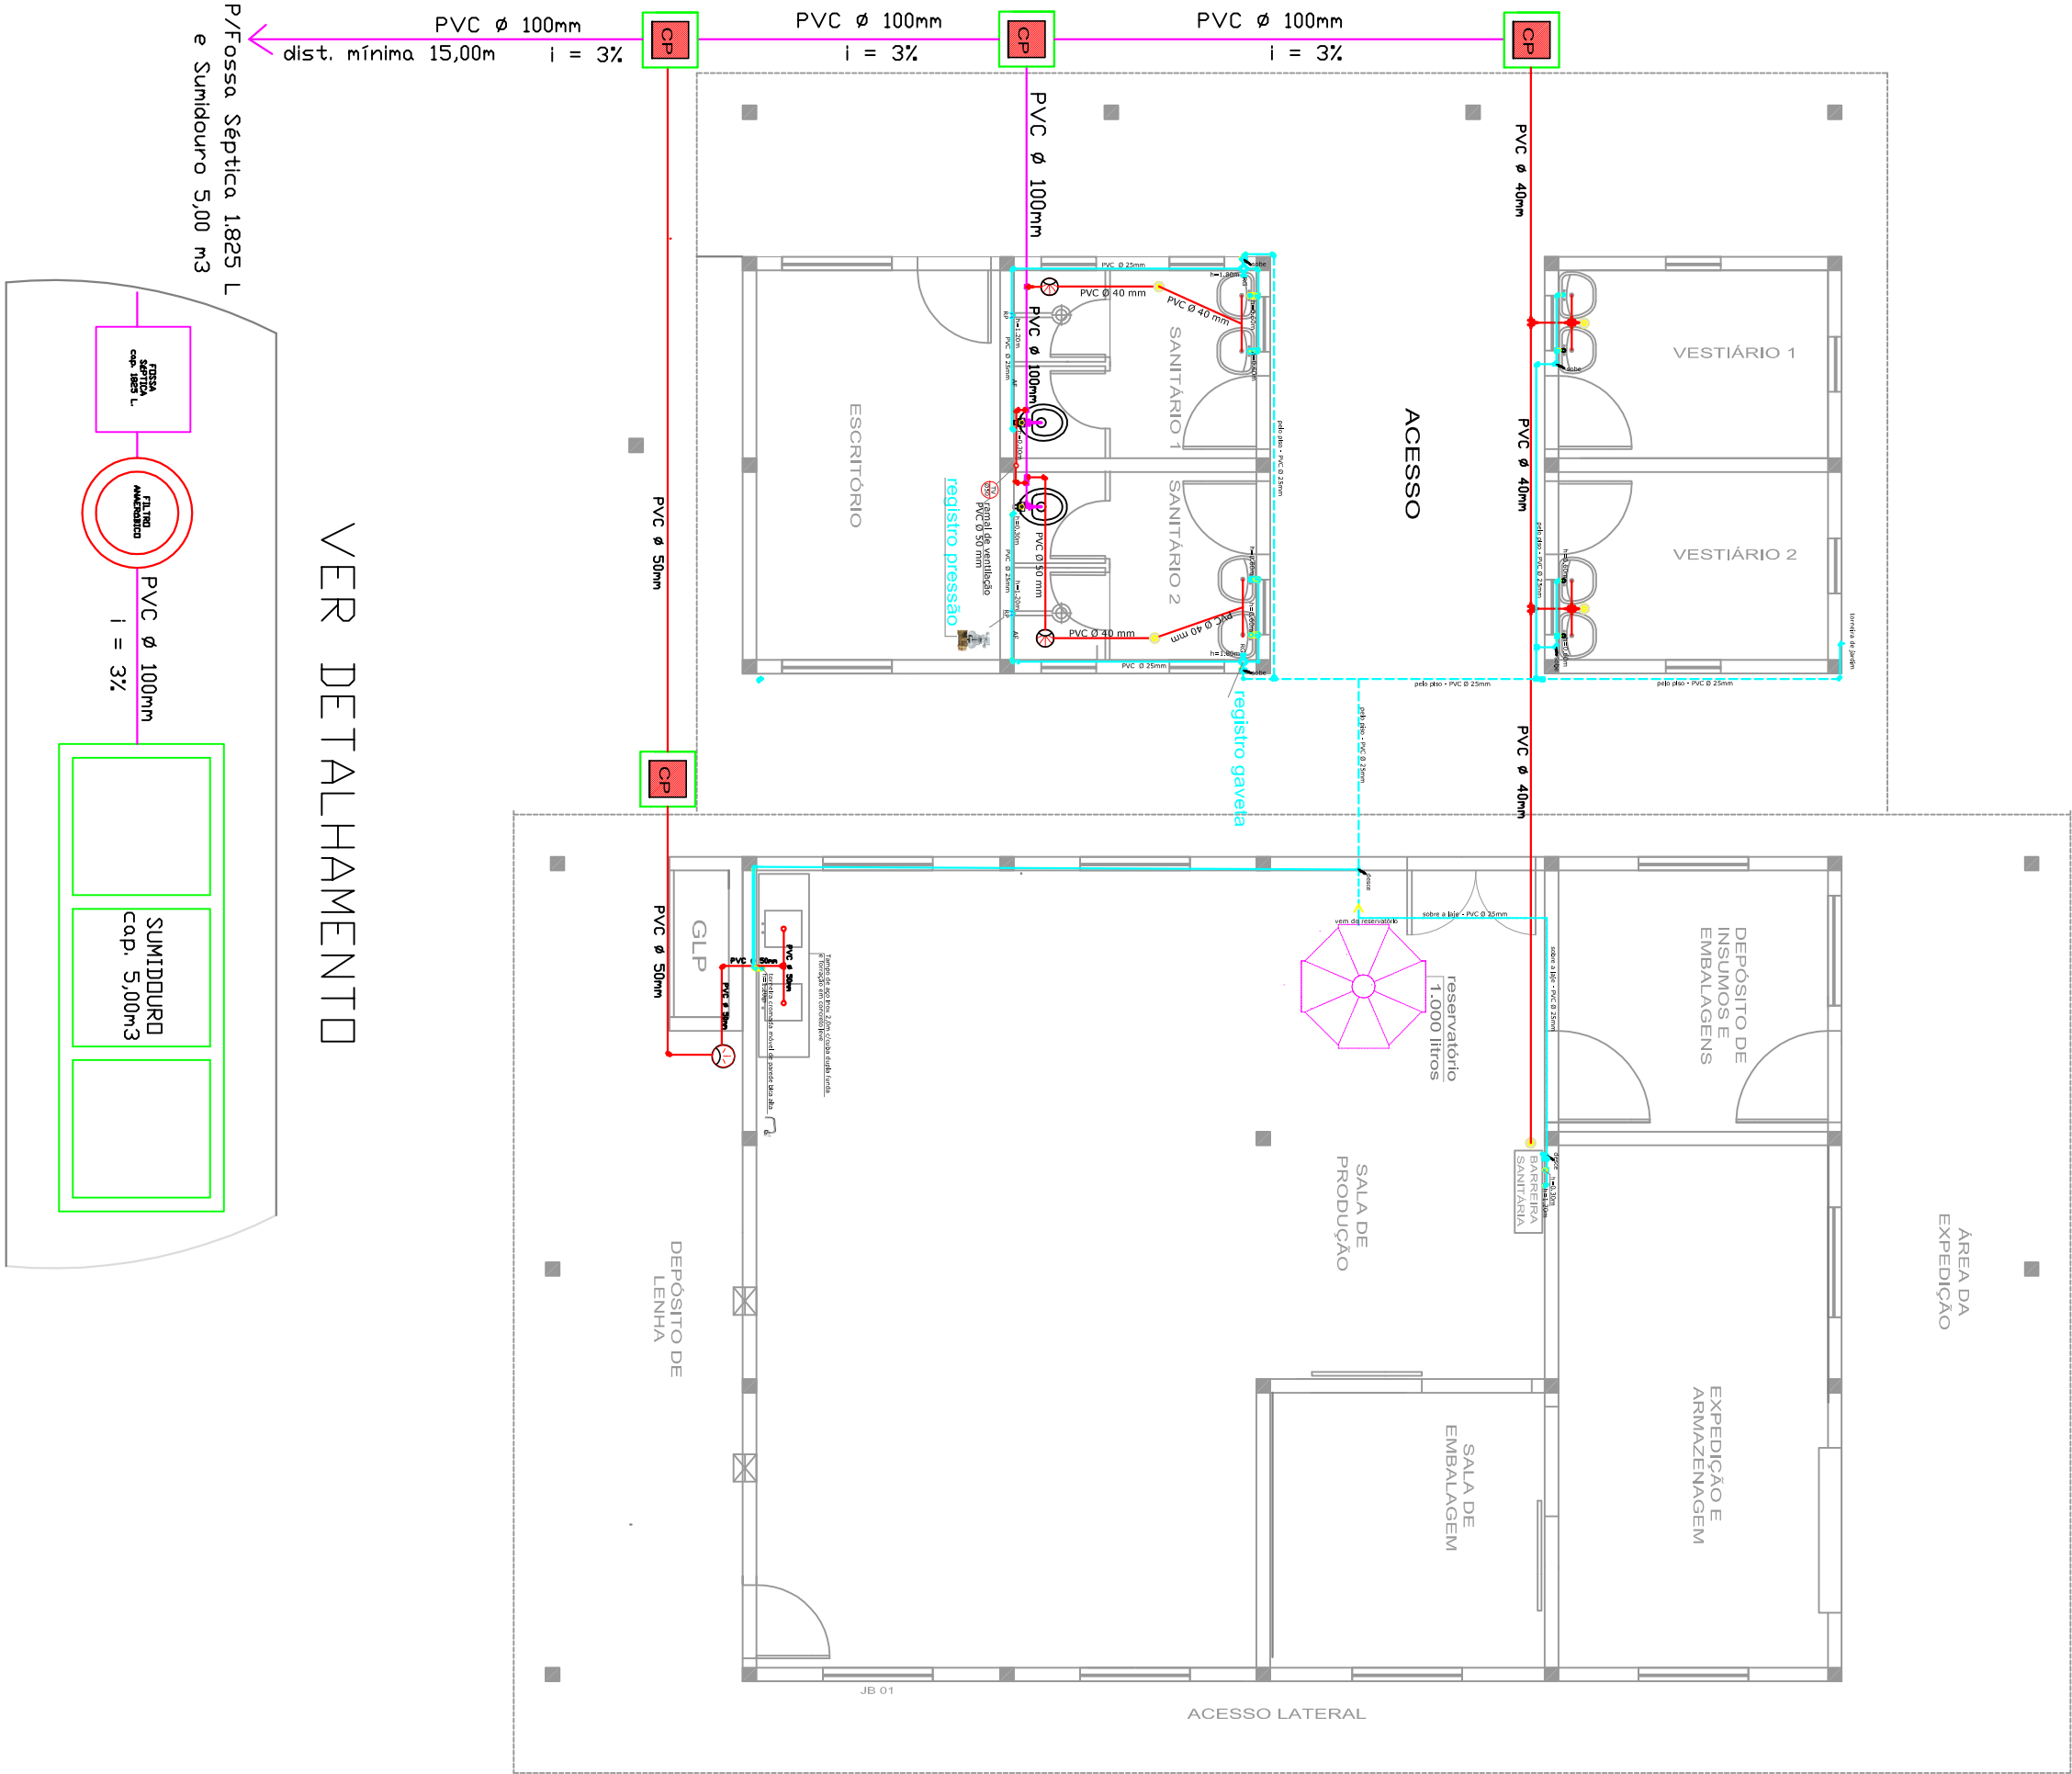

VER DETALHAMENTO



PRANCHAS

20

Projeto Hidrossanitário

Rede Água Fria e Esgoto

RESPONSÁVEIS TÉCNICO PELO PROJETO:

Amílton R. Abella
Engº Civil - CREA 00858/RS
Clodovir Oliveira da Silva
Engº Civil - CREA 124.413/RS

IMPLANTAÇÃO DE PADARIA COMUNITÁRIA

Projeto Padrão

ESCALA: 1:50

DATA: Set/2013

revisão: 08/2016

DESENHO: A.R.A.

Projeto Hidrossanitário

Rede Água Fria e Esgoto

RESPONSÁVEIS TÉCNICO PELO PROJETO:

Amílton R. Abella
Engº Civil - CREA 00858/RS
Clodovir Oliveira da Silva
Engº Civil - CREA 124.413/RS

PRANCHAS

20