

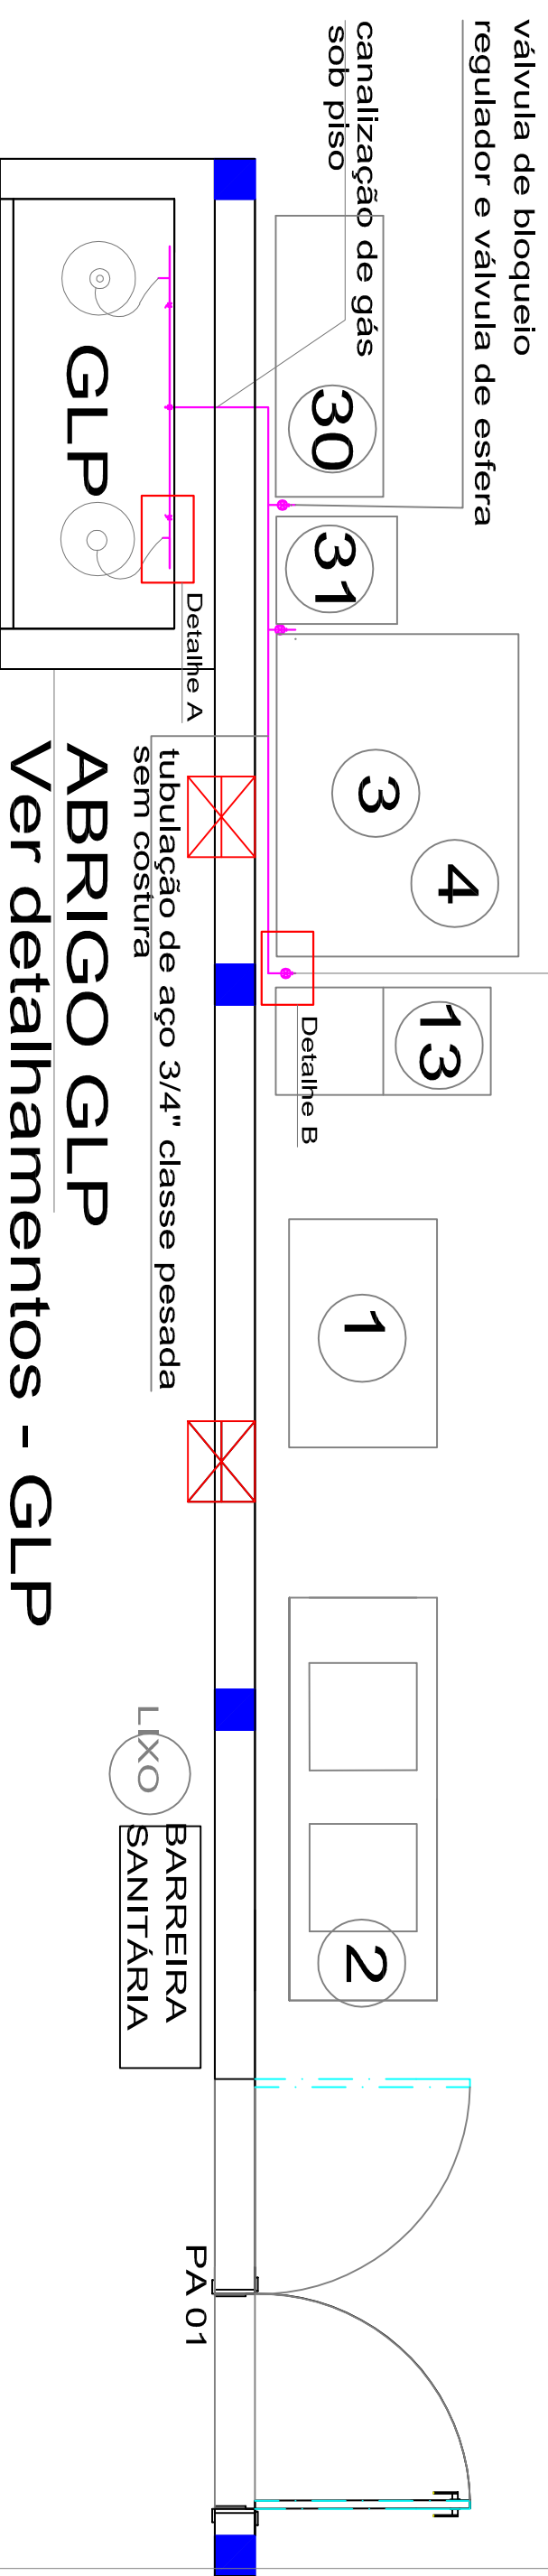


válvula de bloqueio , regulador e válvula de esfera

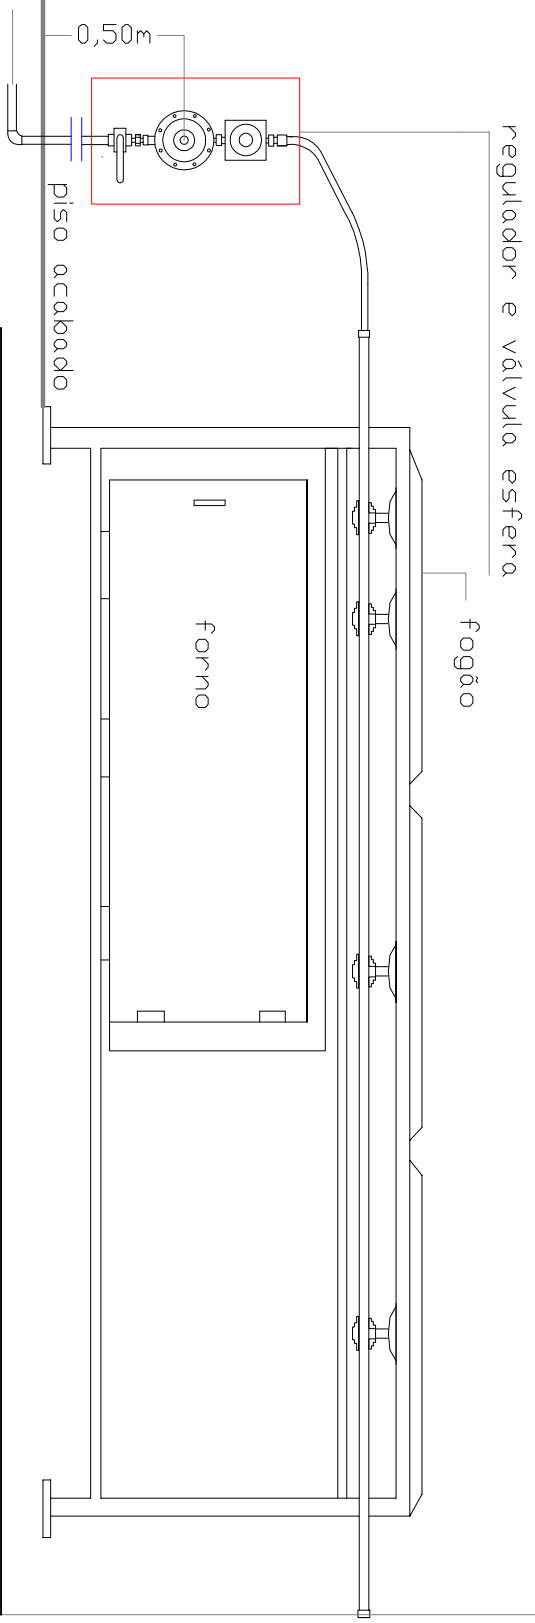

## ABRIGO GLP Ver detalhamentos - GLP

# DETALHE ESPERAS P/LIGAÇÕES DE GÁS

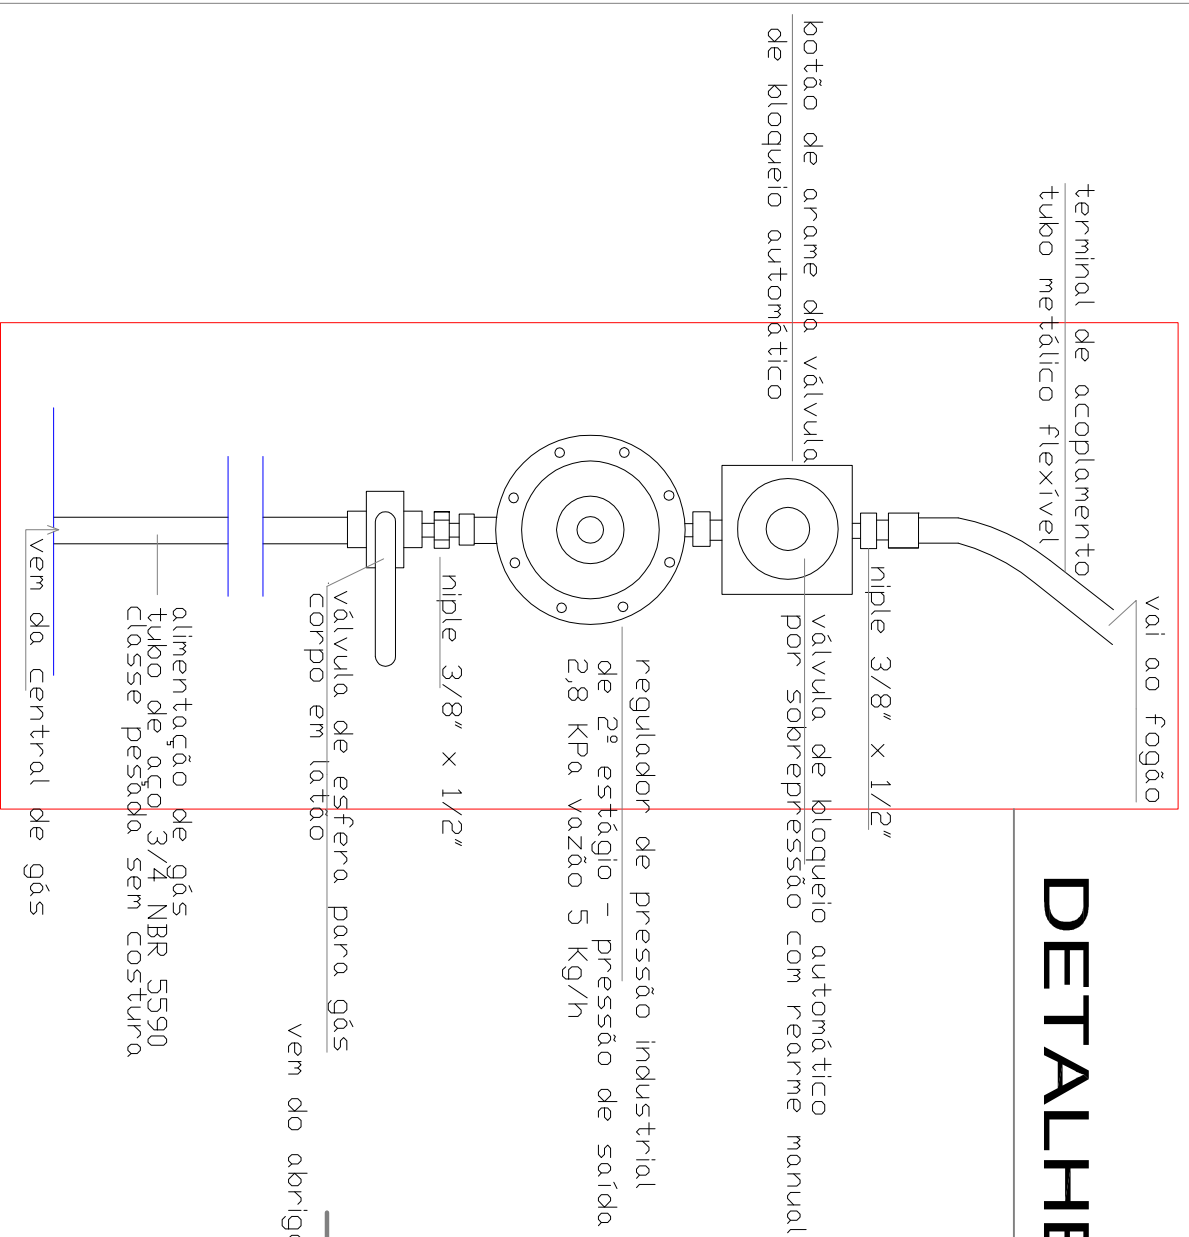

**AÇÃO TERRA SOL**  
IMPLANTAÇÃO DE PADARIA COMUNITÁRIA  
Projeto Padrão

RESPONSÁVEIS TÉCNICO PELO PROJETO:

Amiton R. Abella  
Engº Civil - CREA 008558/RS  
Clodoir Oliveira da Silva  
Engº Civil - CREA 124.413/RS

PRANCHA:

**23**

**Detalhes Instalação de Gás**

ESCALA:  
sem escala

DATA: Set./2013  
revisão: 08/2016

DESENHO:  
A.R.A.

**Detalhe A**

**Detalhe B**