
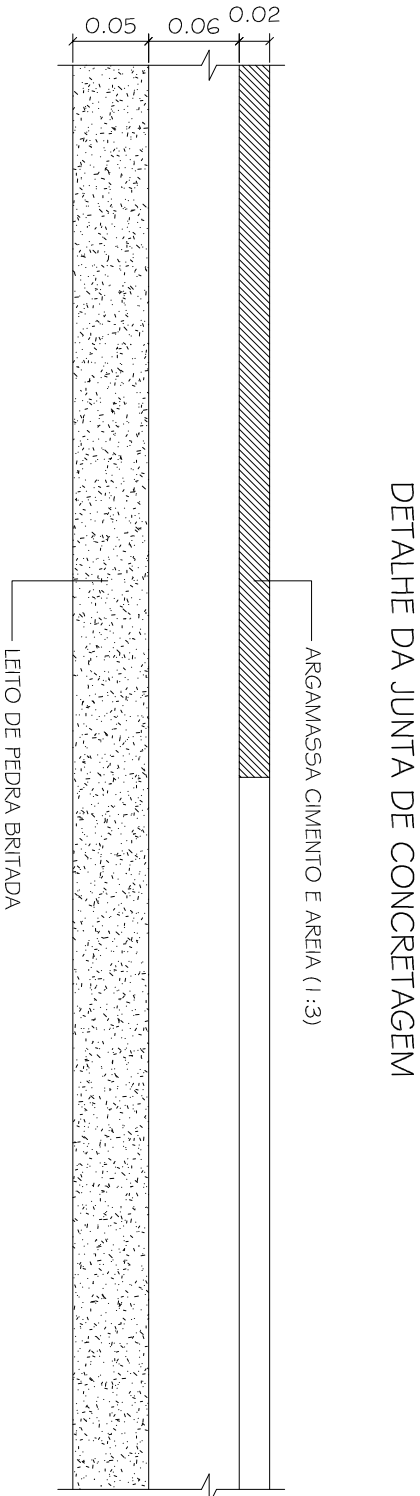


PLANTA BAIXA  
ESC.: 1:200

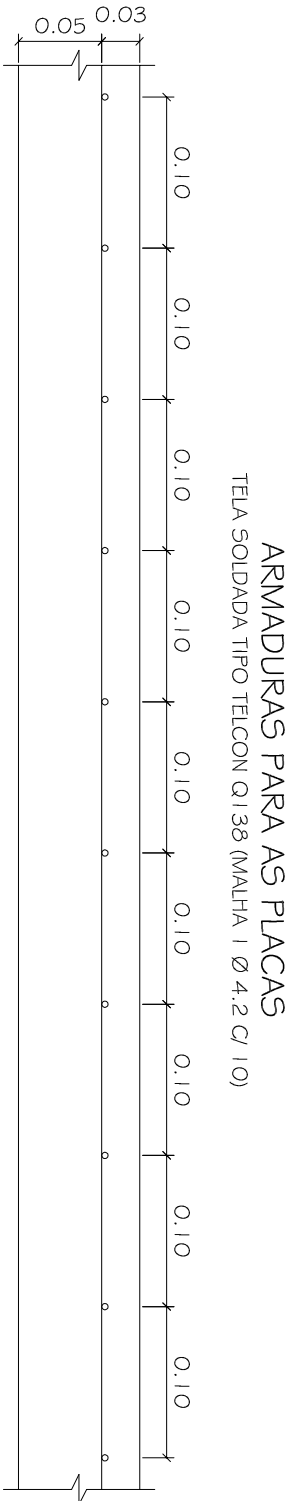

DETALHE DA JUNTA DE CONCRETAGEM

PREFEITURA MUNICIPAL DE CANDIOTA

SECRETARIO DE OBRAS		RESPONSÁVEL TÉCNICO	
ARTÊMIO PARCIANELLO		MARCELO VAZ LEAL	
LOCAL		ENº CIVIL - CREIA 85578-D	
P.A. OITO DE AGOSTO		ÁREA	DATA
ESPECIFICAÇÃO		MAIO/2017	DESENHO
QUADRA POLISPORTIVA		INDICADA	PRANCHIA
DETALHE DA ARMADURA E JUNTA DE DILATAÇÃO			