
TABELA REMOVIVEL DE BASQUETEBOL
SPORTIN OU SIMILAR

VISTA FRONTAL
ESCALA: 1/ 25
TRAVE HANDEBOL E FUTEBOL DE SALAO

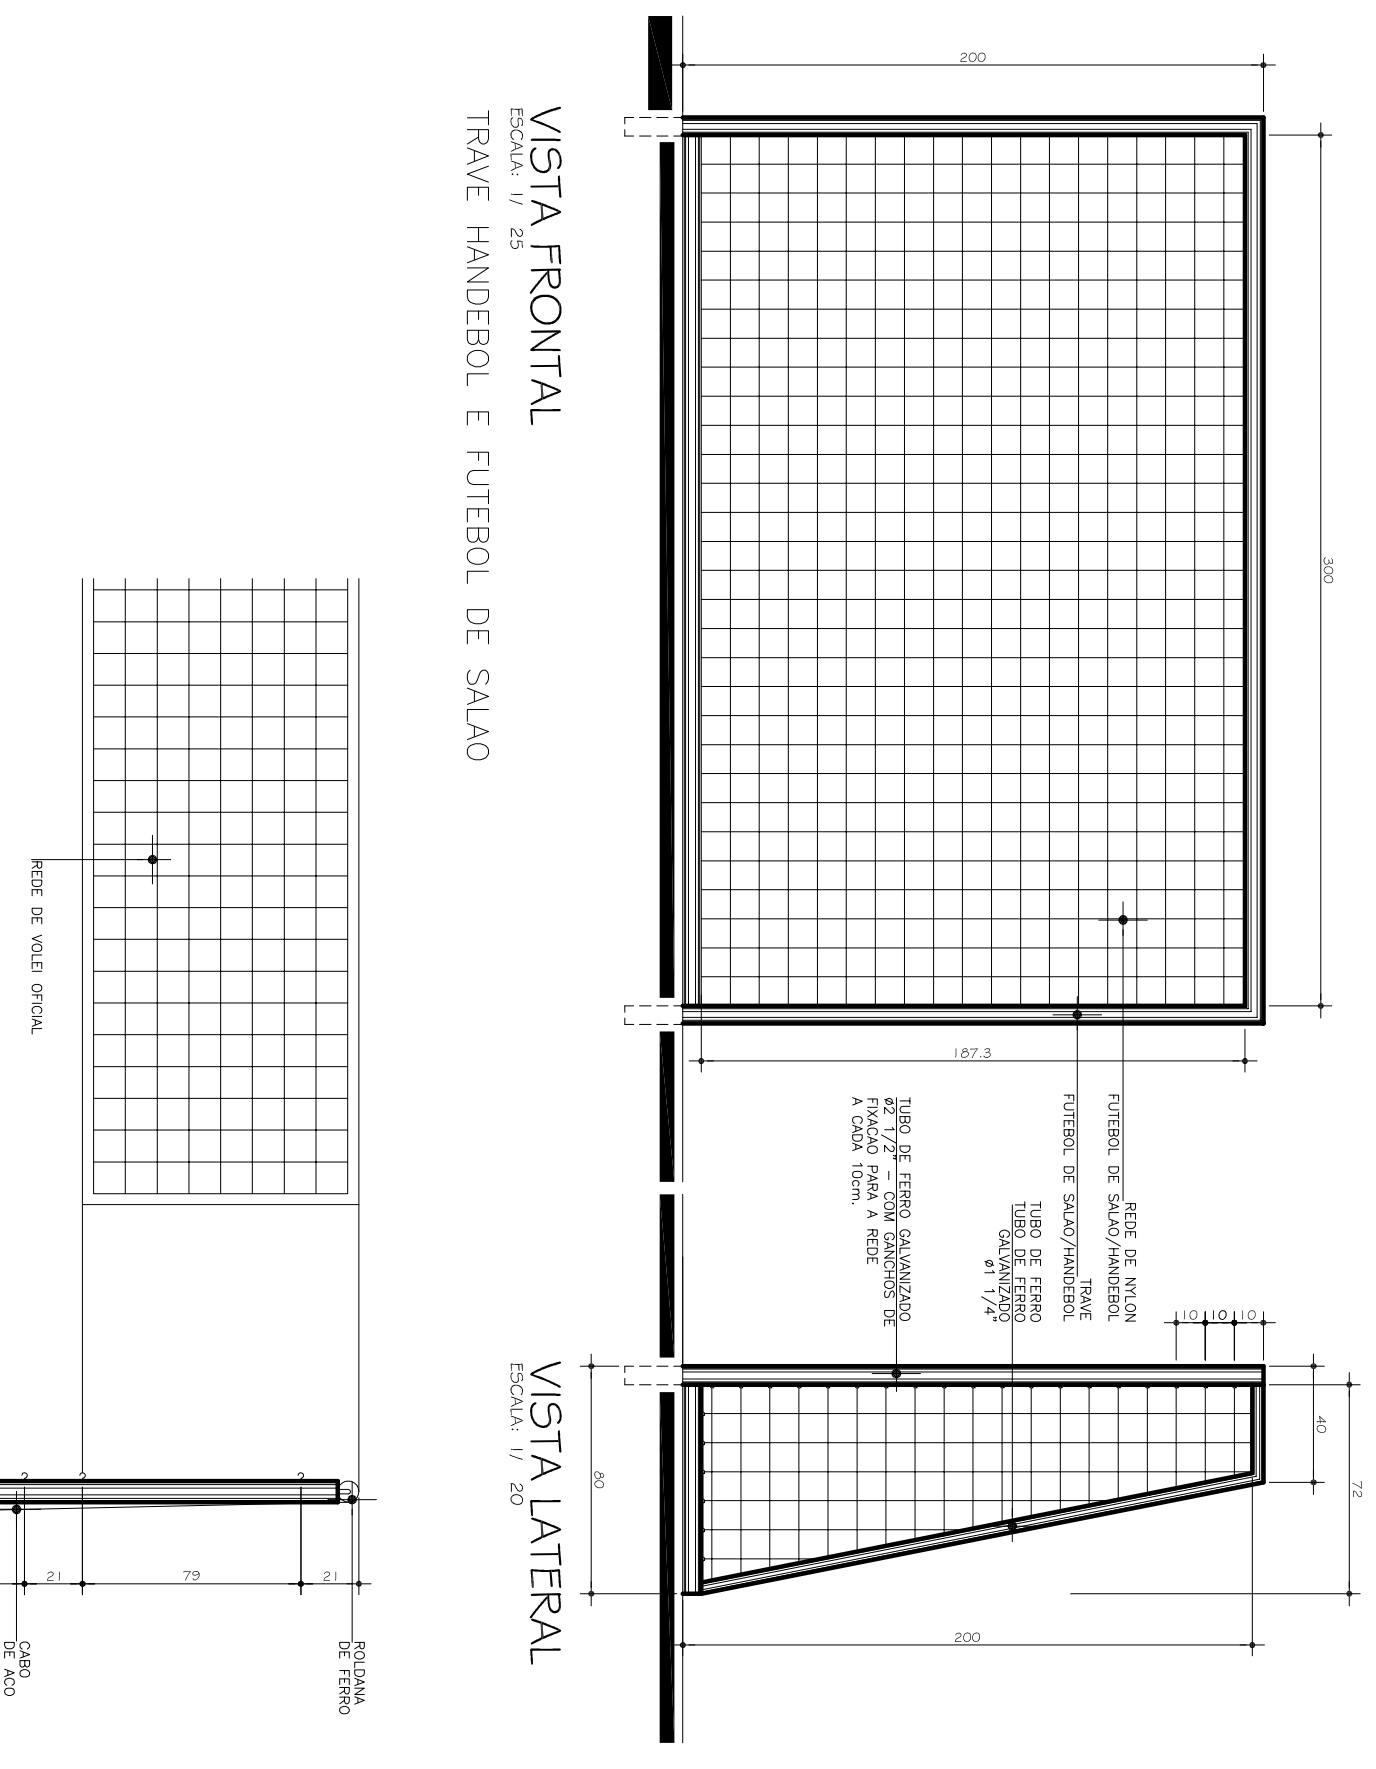


EQUIPAMENTOS


A. VOLLEIBOL

- 1 - POSTE DE TOLÉI, Ø 3", H=2,55m LIVRE E 0,50 EMBUTIDO NO PISO, EM TUBO MANNESSMANN, COM 37 DE DIÂMETRO. ESP = 3mm, COM REGULAGEM DE ALTURA, SENDO 2,43m PARA JOGOS MASCULINOS, 2,24m PARA JOGOS FEMININOS E 2,17m PARA JOGOS JUVEINS; COM CRESALINHEIRA DE FERRO FUNDIDO, ADAPTAVEL AO MESMO E ROLDANA COM CANAL PARA PASSAGEM DO CABO DE AÇO (COMPANHIA OZIDUA). BUCHAS PARA FIXAÇÃO NO PISO E TAMPA CILINDRICA DE CONCRETO COM ARÇOLA DE FERRO, E PINTURA EM ESMALTE BRANCO. (QTDE.: 01 PAR COMPLETO)
- 2 - REDE DE VOLEIOL - DIMENSÃO 1m x 9,51m, TELA EM PRETA, QUADRAOS DE 10x10cm; NA PARTE SUPERIOR COM BANDA HORIZONTAL BRANCA DE 5cm DE LARGURA DE TELA DOBRADA AO MEIO, FIXADA EM TODO O COMPRIMENTO DA REDE COM CABO FLEXIVEL E NA PARTE INFERIOR CORDAS PARA AMARRA-LAS AOS POSTES E FAXAS LATERAIS EM CORDÃO. (QTDE.:01 UNIDADE).
- 3 - ANTENA DE FIBRA DE VIDRO - 1,8m DE COMPRIMENTO Ø10mm. (QTDE.:01 PAR COMPLETO),
- 4 - PROTETORES DOS POSTES (DE VOLEIOL) - EM ESPUMAS ENVOLVIDAS POR TECIDO 100% ALGODAO. (QTDE.: 01 PAR COMPLETO).
- 5 - CADEIRA PARA JUIZ DE VOLEI - TIPO PLATAFORMA 0,50 x 2,00m, ALTURA DA ESCADA 1,20m, PINTURA EM ESMALTE CÔR BRANCO. (QTDE.: 01 UNIDADE).

B. ESTRUCTURA PARA BASQUETEBOL

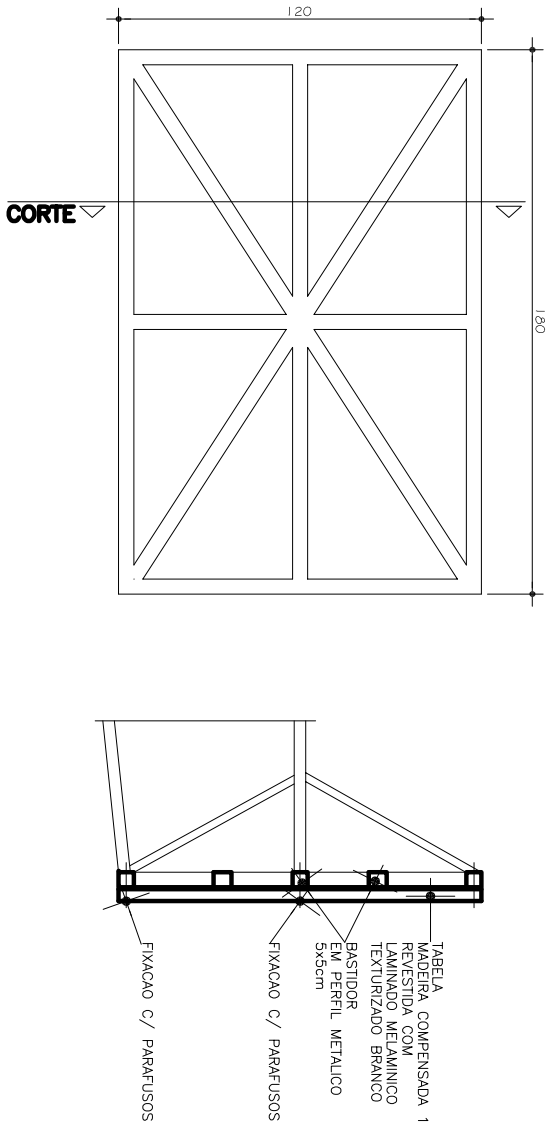


BASTIDOR METÁLICO
ESCALA: 1/30

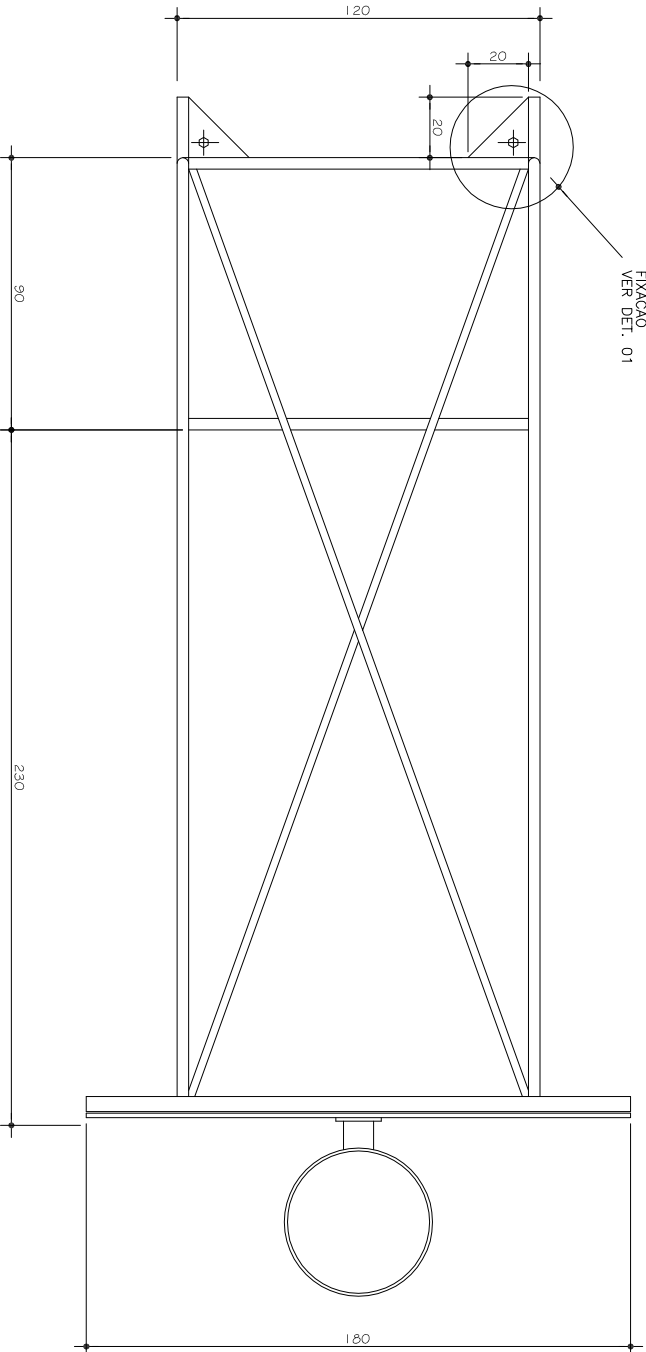

PLANTA

- C. FUTSAL**
- 1 – TRAME OFICIAL PARA FUTEBOL DE SALAO REMOVIVEL E COM TAMPA CILINDRICA DE CONCRETO COM ARGOLA DE FERRO E NA MEDIDA OFICIAL 3,00 x 2,00m LIVRES CONFECCIONAUA EM PERIL TUBULAR INDUSTRIAL GALVANIZADO DE 3" DE DIAMETRO EXTERNO ø=2,00mm.
- OS PREENHEDORES DA REDE COM DISTANCIA DE 10cm UM DO OUTRO, TANTO NOS HORIZONTALS COMO NOS VERTICAIS, POSSUI DESCANÇO TOTAL PARA A REDE COM REAJUSTAMENTO CONFECCIONADO EM PERIL TUBULAR DE 1" , PROFUNDICIONANDO O MESMO UM RECUO TOTAL DE 1,00m NA PARTE INFERIOR.
- (QDCE.: 01 PAR COMPLETO).
- 2 – REDE DE NYLON TIPO SUPER NYLON ø=3mm MALHA 10 x 10cm. PARA TRAME DE FUTEBOL. (QDCE.: 01 PAR COMPLETO).

<div></div> <h1>PREFEITURA MUNICIPAL DE CANDIOTA</h1>						
SECRETARIO DE OBRAS	RESPONSÁVEL TÉCNICO					
ARTÊMIO PARCIANELLO	MARCELO VAZ LEAL ENRG CIVIL - CREA 837960					
LOCAL	PROJETO					
P.A. OITO DE AGOSTO	QUADRA POLIESPORTIVA					
ESPECIFICAÇÃO	EQUIPAMENTOS ESPORTIVOS	<table><tr><td>ESCALA INDICADA</td><td>PRANCHETA</td></tr><tr><td></td><td>1</td></tr></table>	ESCALA INDICADA	PRANCHETA		1
ESCALA INDICADA	PRANCHETA					
	1					