




CORTE AA'
ESC.: 1:125

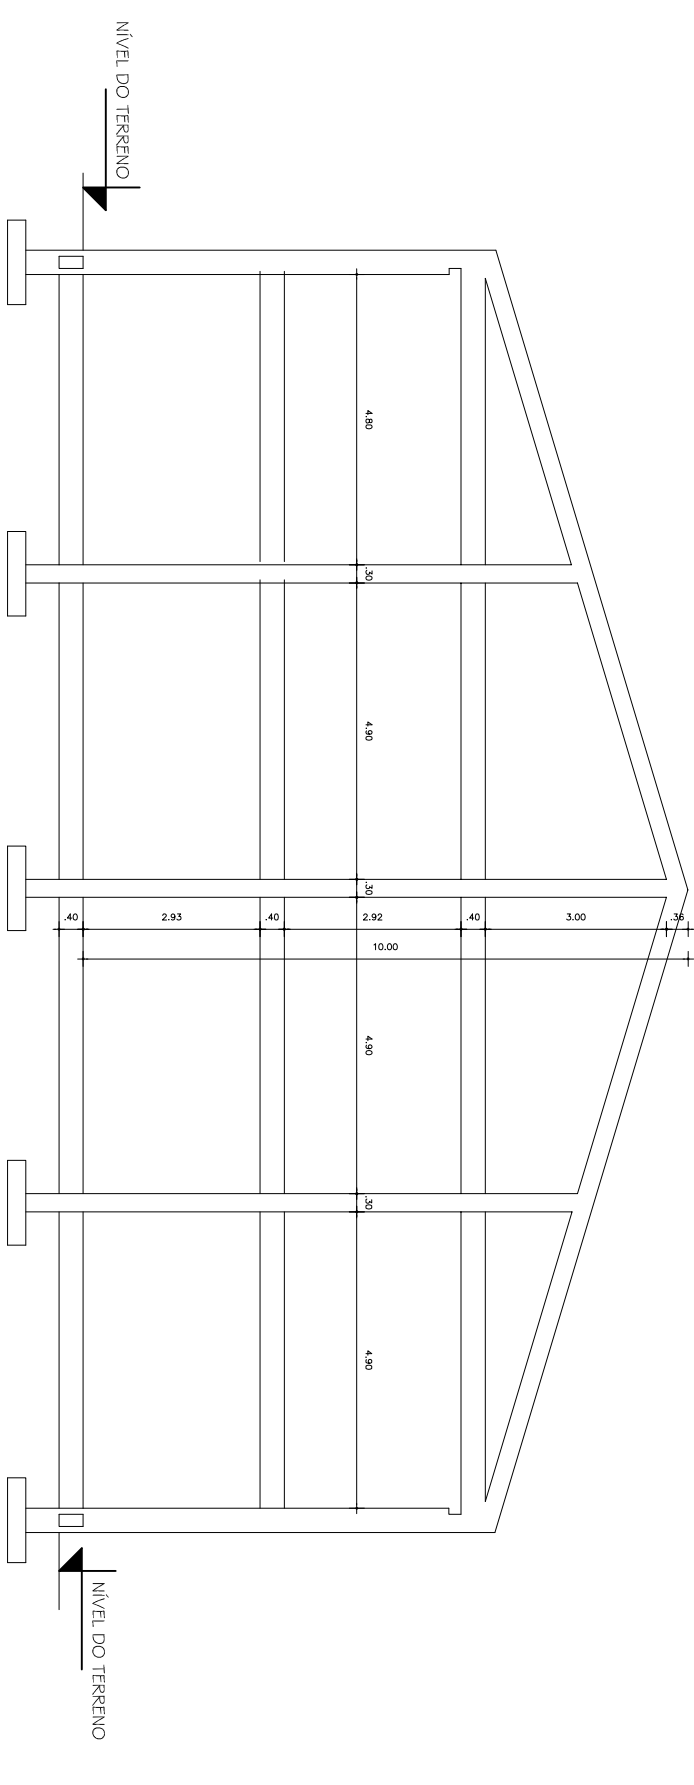

DETALHE DO OITÃO
ESC.: 1:125

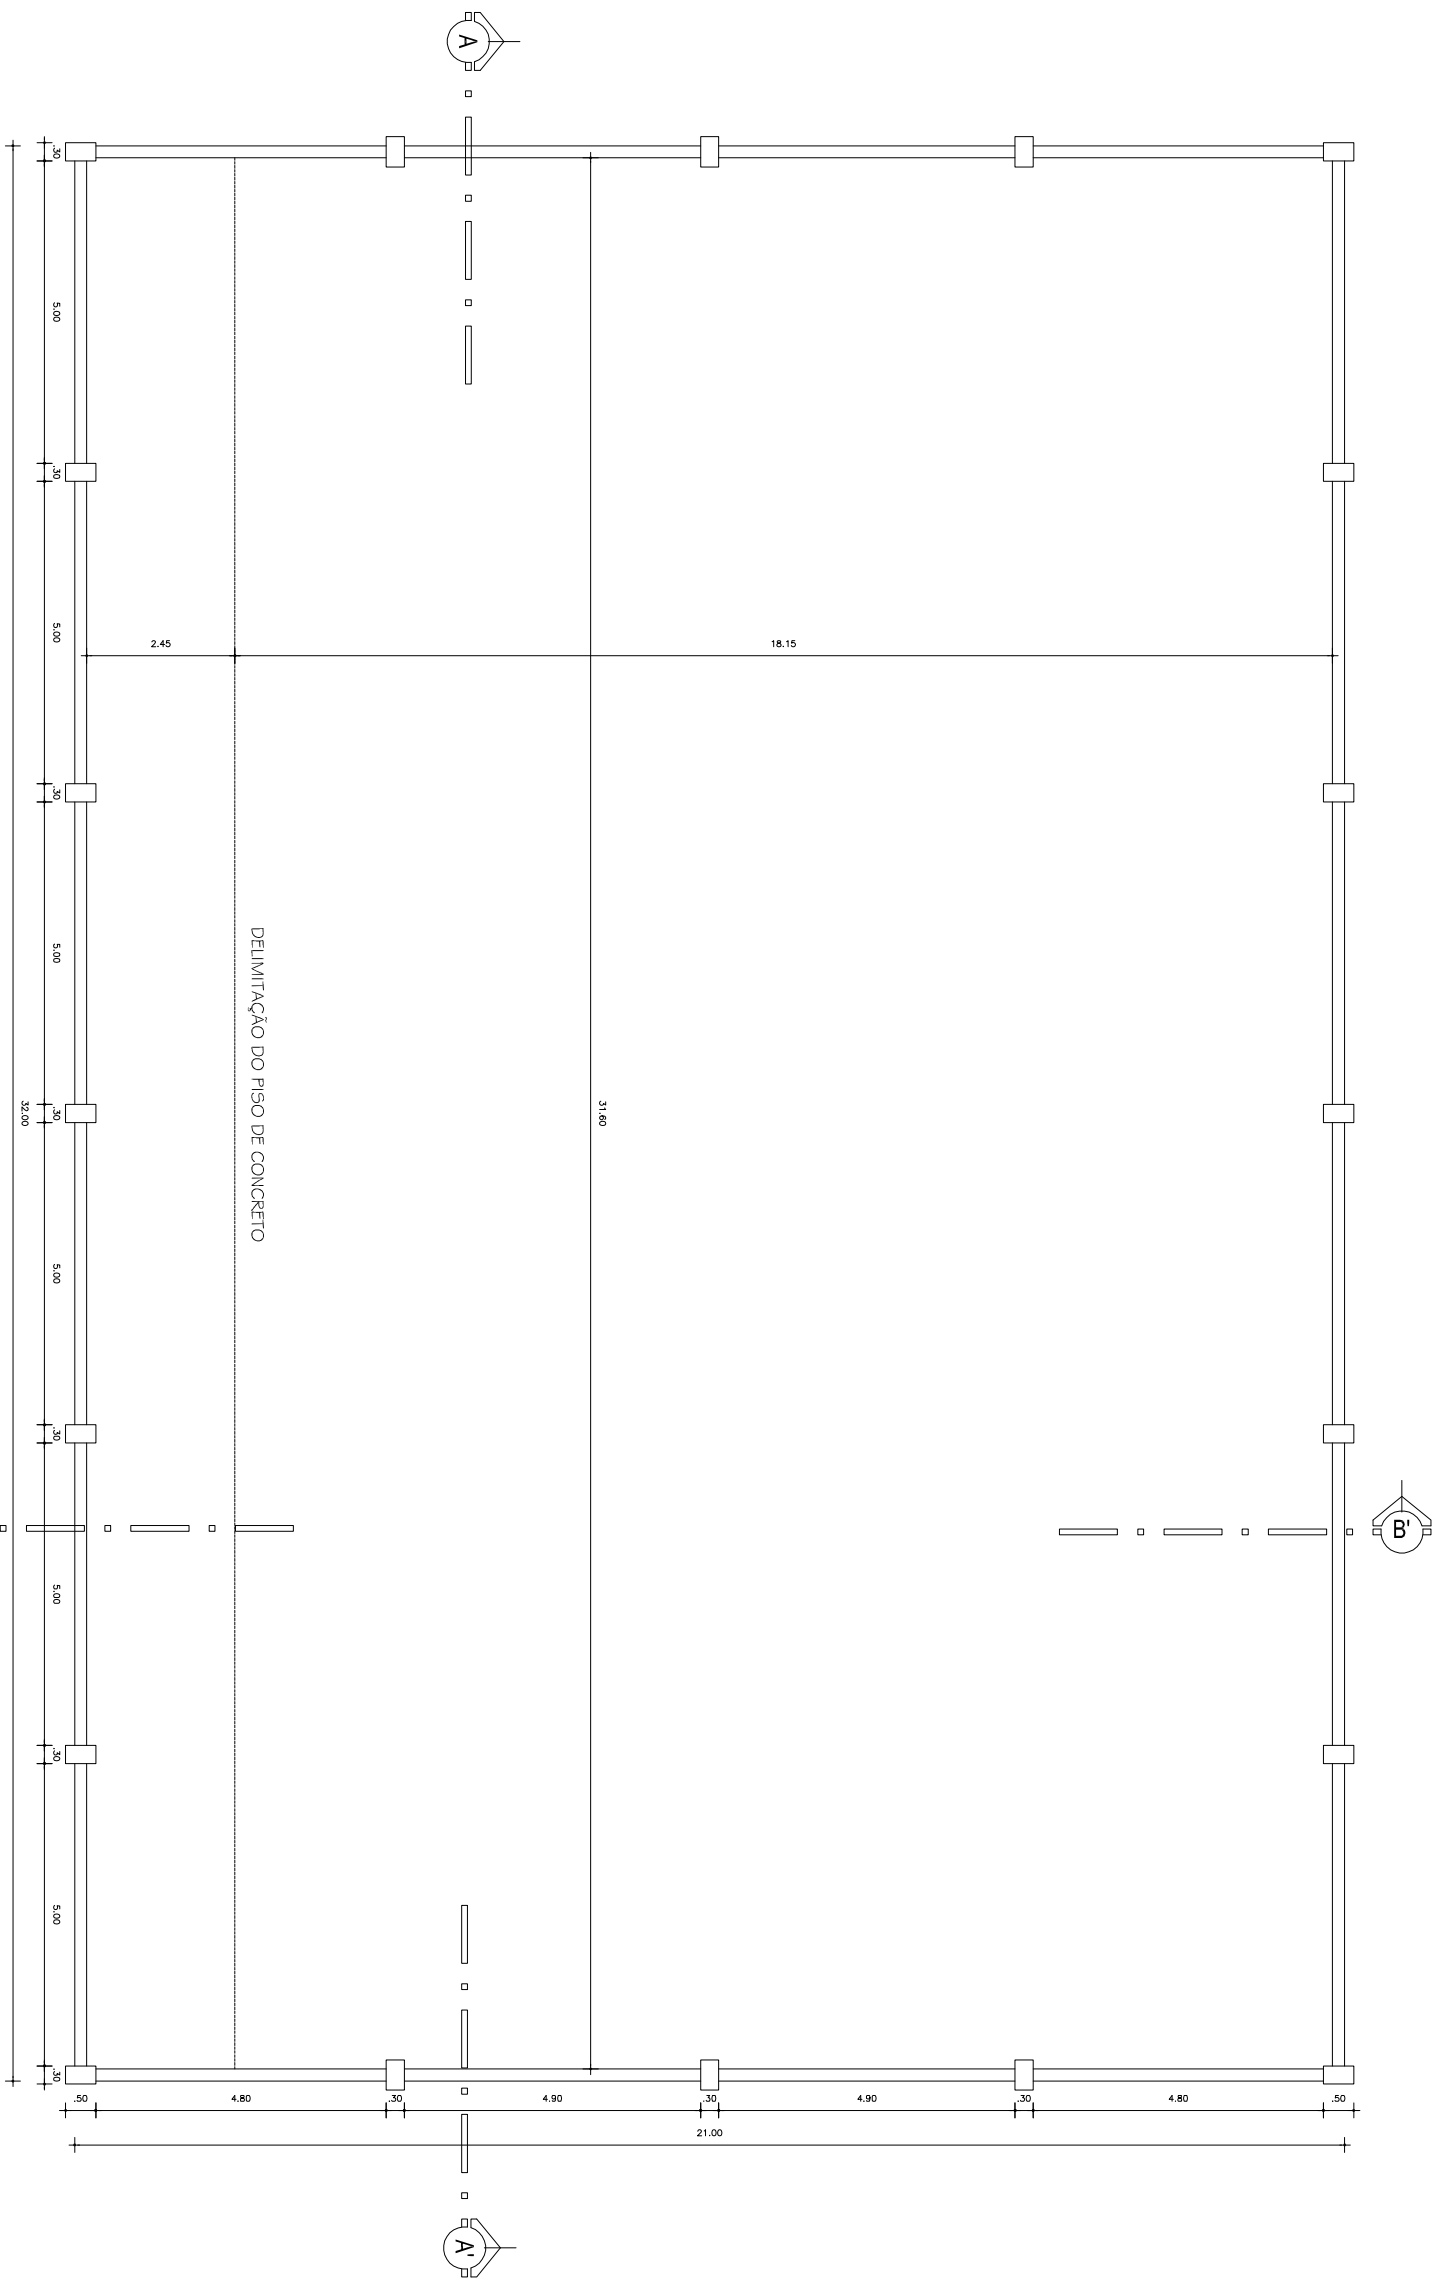

PLANTA BAIXA
ESC.: 1:125

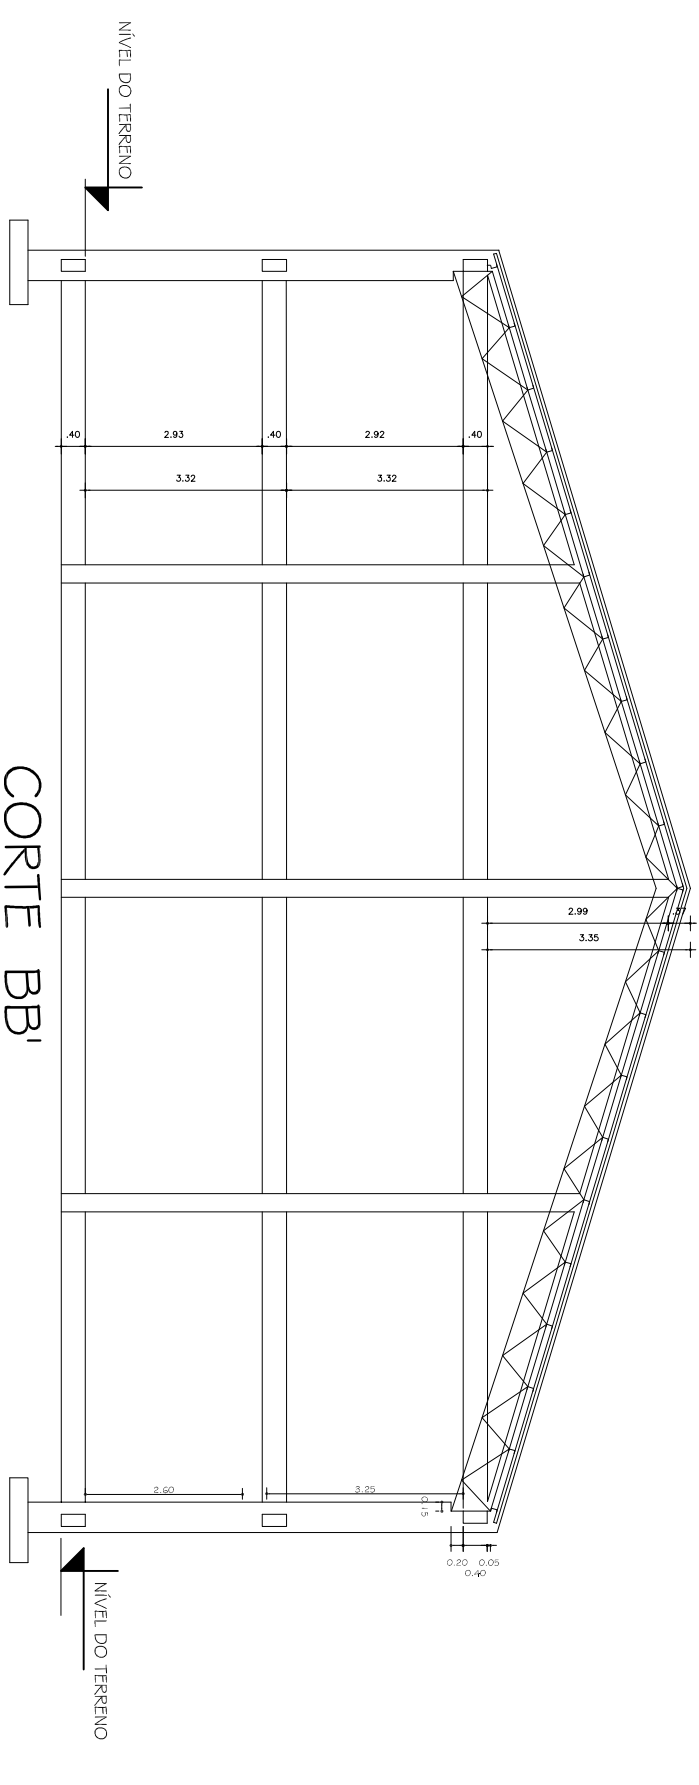

CORTE BB'
ESC.: 1:125

PREFEITURA MUNICIPAL DE CANDIOTA		
SECRETARIO DE OBRAS	RESPONSÁVEL TÉCNICO	
ARTÊMIO PARCIANELLO	MARCELO VAZ LEAL ENG. CIVIL - CREIA 857860	
LOCAL	PROJETO	
P.A. OITO DE AGOSTO	QUADRA POLIESPORTIVA	
ESPECIFICAÇÃO	ESCALA	PRANCHA
PROJETO ARQUITETÔNICO - PLANTA BAIXA E CORTES	INDICADA	A-01