



MUNICÍPIO DE CANDIOTA

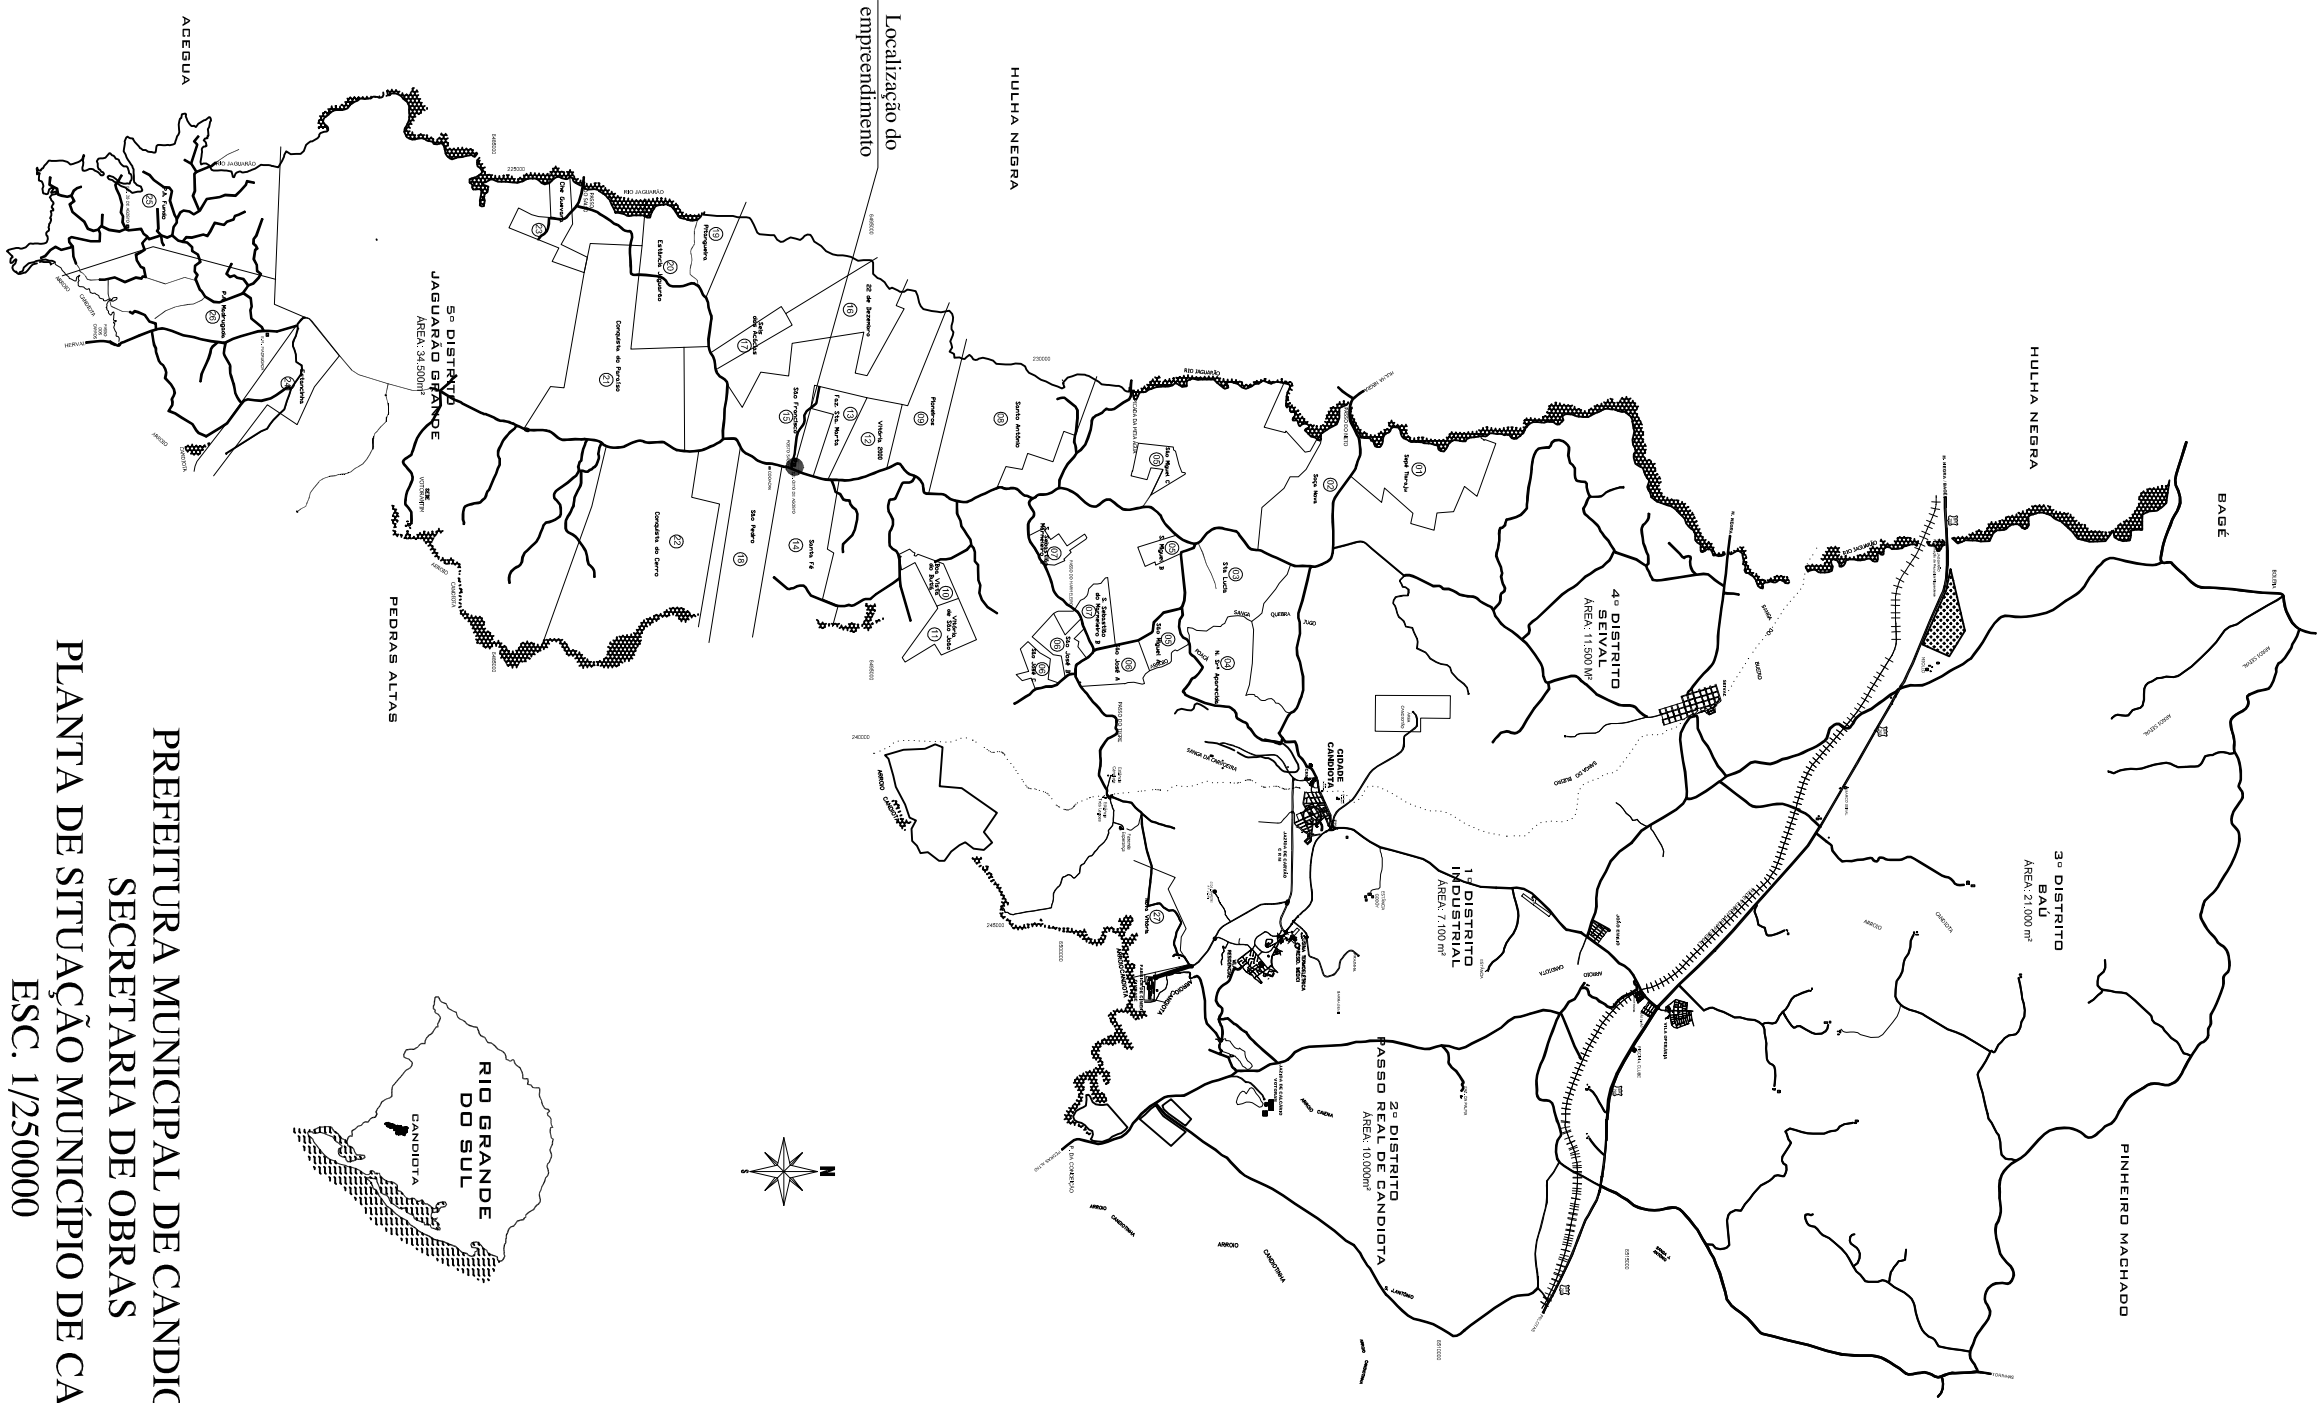

PREFEITURA MUNICIPAL DE CANDIOTA
SECRETARIA DE OBRAS
PLANTA DE SITUAÇÃO MUNICÍPIO DE CANDIOTA
ESC. 1/250000

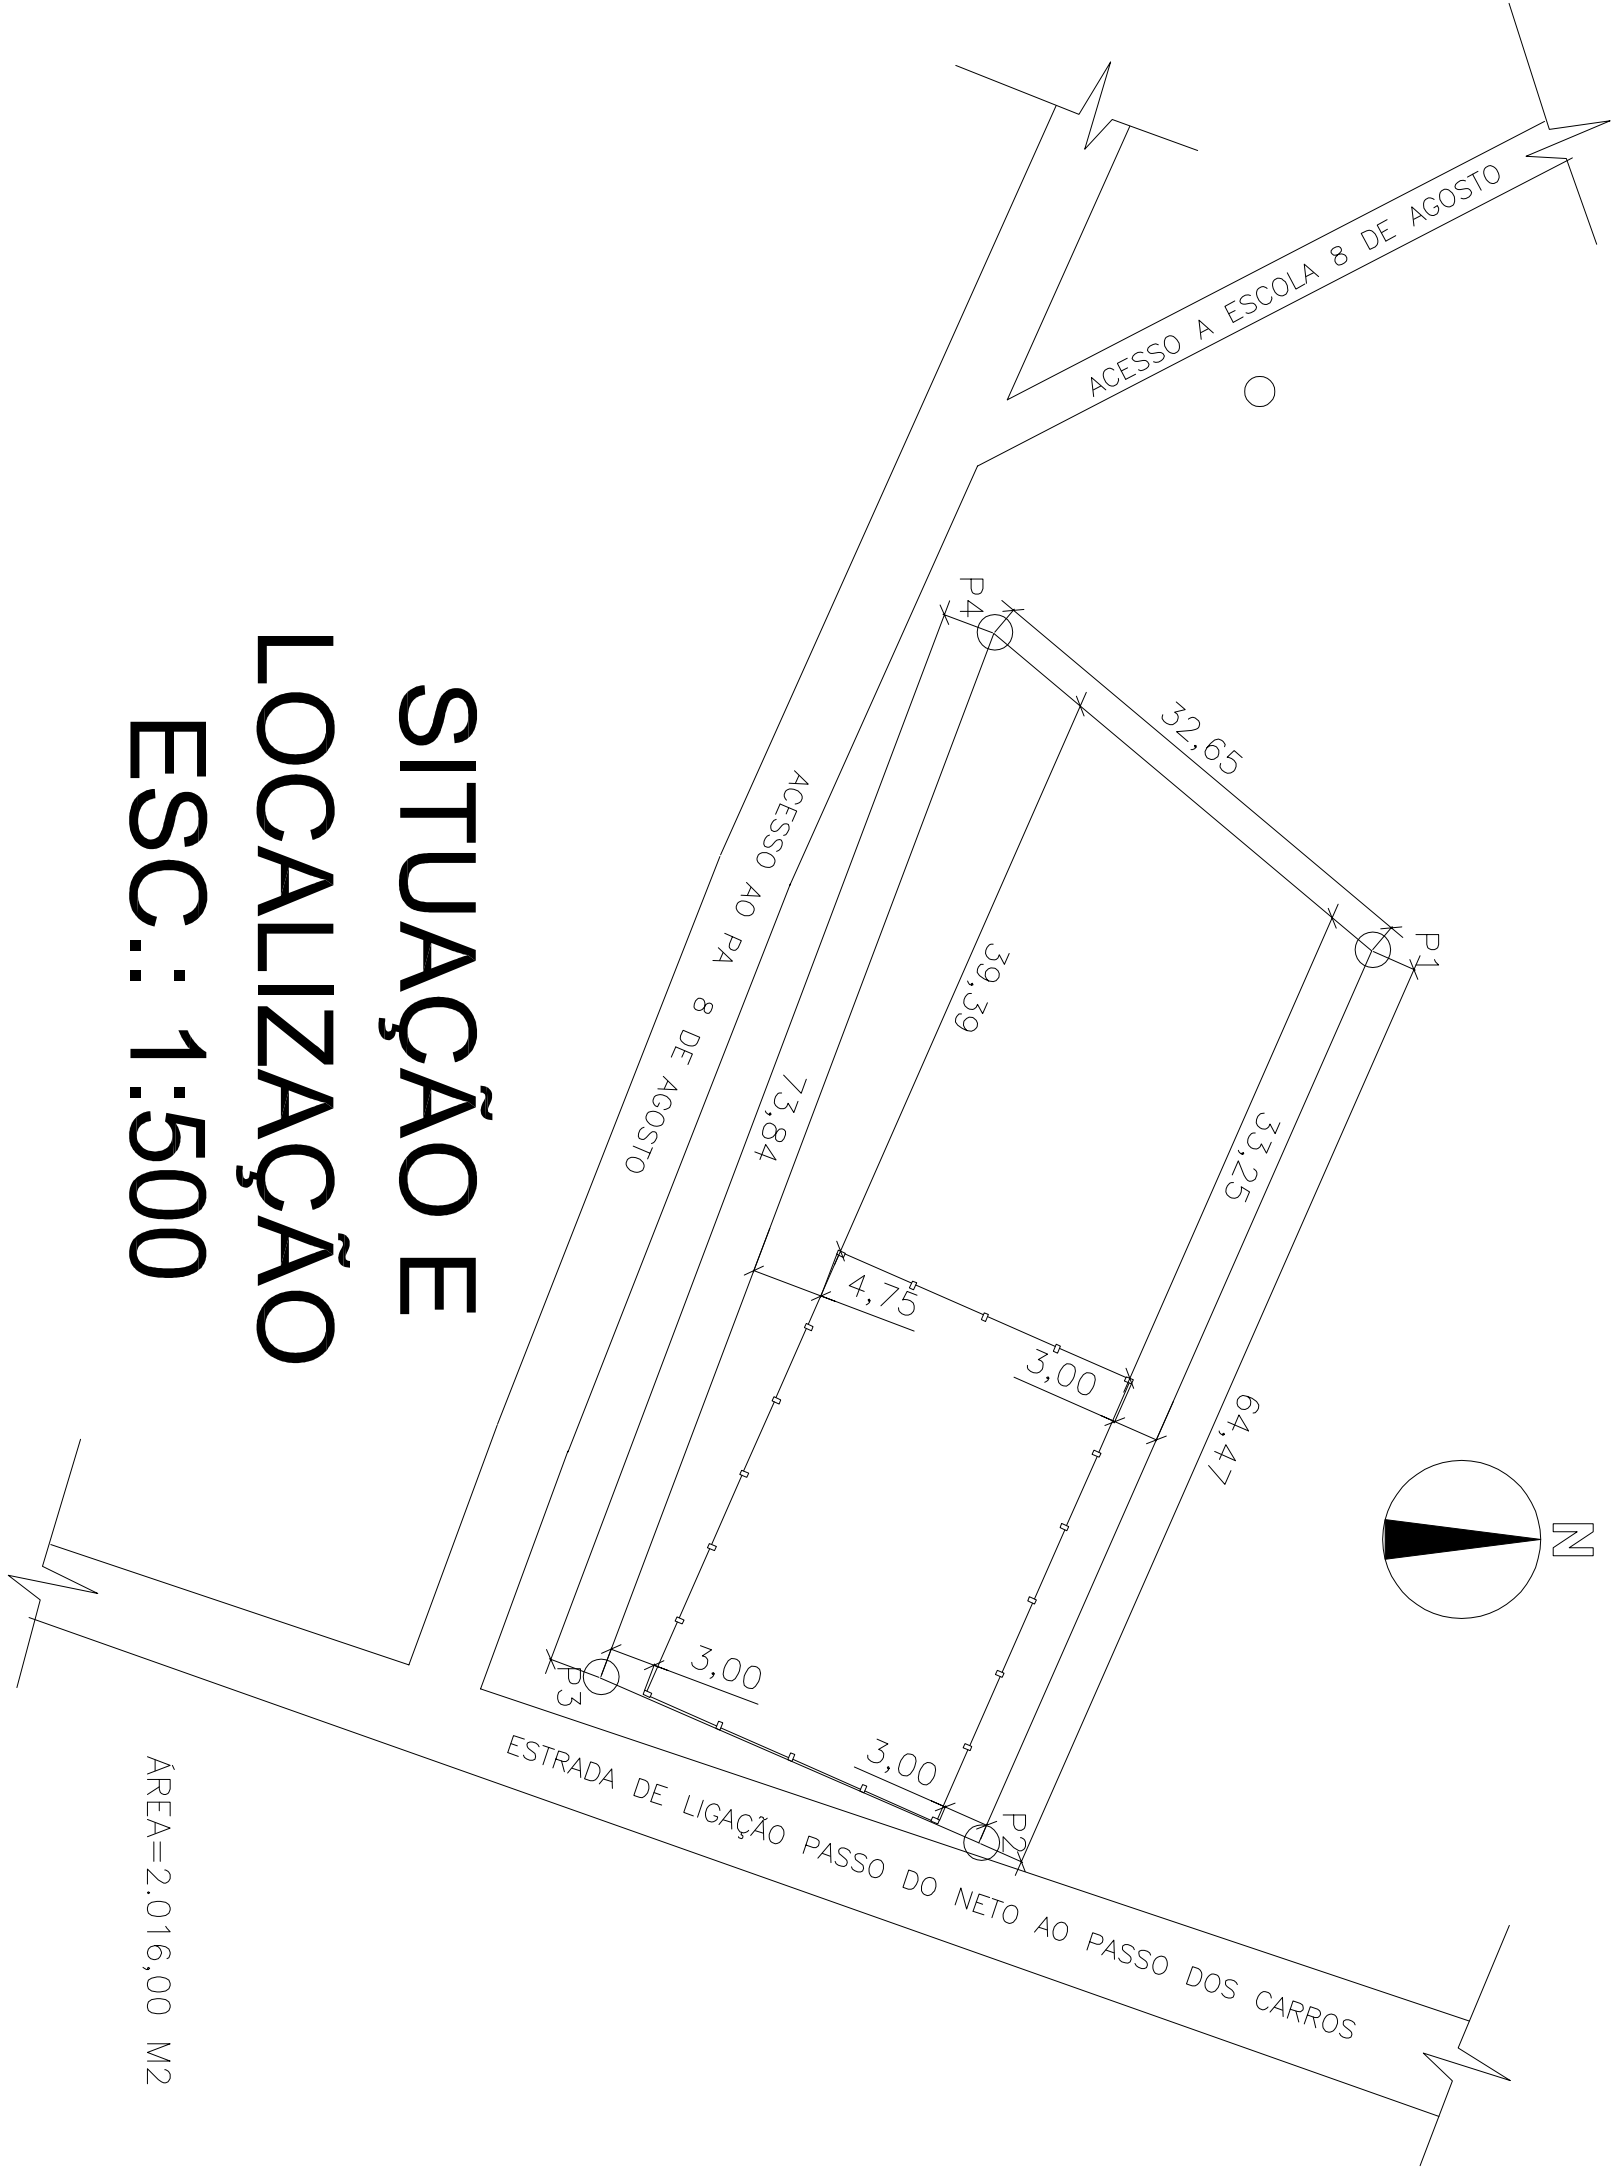

SITUAÇÃO E LOCALIZAÇÃO
ESC.: 1:500

PREFEITURA MUNICIPAL DE CANDIOTA			
SECRETARIO DE OBRAS		RESPONSÁVEL TÉCNICO	
ARTÊMIO PARCIANELLO		MARCELO VAZ LEAL ENGº CIVIL - ORÇA 8578-D	
LOCAL		PROJETO	
P.A. OITO DE AGOSTO		COBERTURA P/ QUADRA POLIESPORTIVA	
ESPECIFICAÇÃO		ESCALA	
PROJETO ARQUITETÔNICO - LOCALIZAÇÃO E SITUAÇÃO		INDICADA	
		PRANCHIA	
		A-02	