


Fachada
Esc.: 1:50

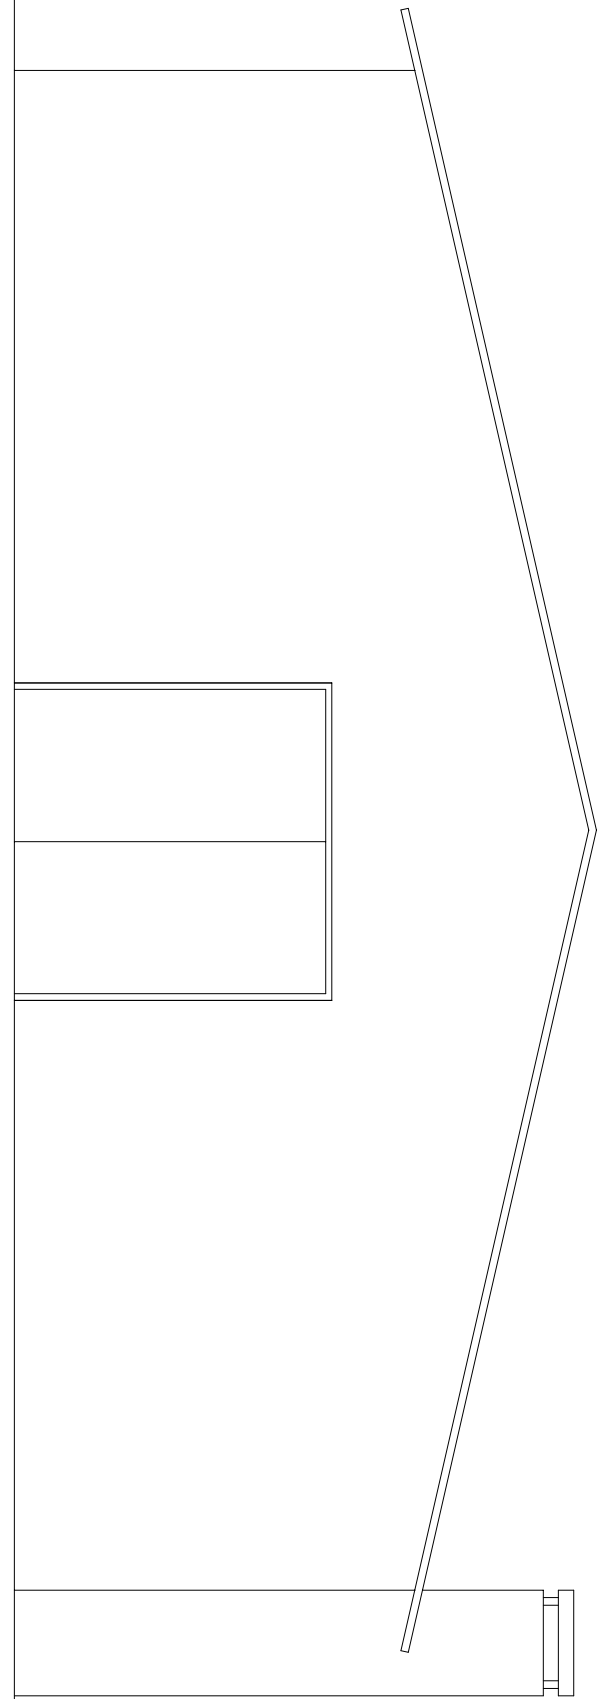

Fachada
Esc.: 1:50

PREFEITURA MUNICIPAL DE CANDIOTA

OBRA:

REFORMA DO CENTRO COMUNITÁRIO P.A. NOSSA SENHORA APARECIDA

SECRETARIO DE OBRAS

ARTÊMIO PARCIANELLO

RESPONSÁVEL TÉCNICO

MARCELO VAZ LEAL

ENGº CIVIL - CREA 8578-D

LOCAL

ZONA RURAL

ÁREA

DATA

março/2016

DESENHO

PM CANDIOTA

ESPECIFICAÇÃO

Planta Baixa e fachada.

ESCALA

Indicada

PRANCHETA