



COORTE AA'

Esc.: 1:100

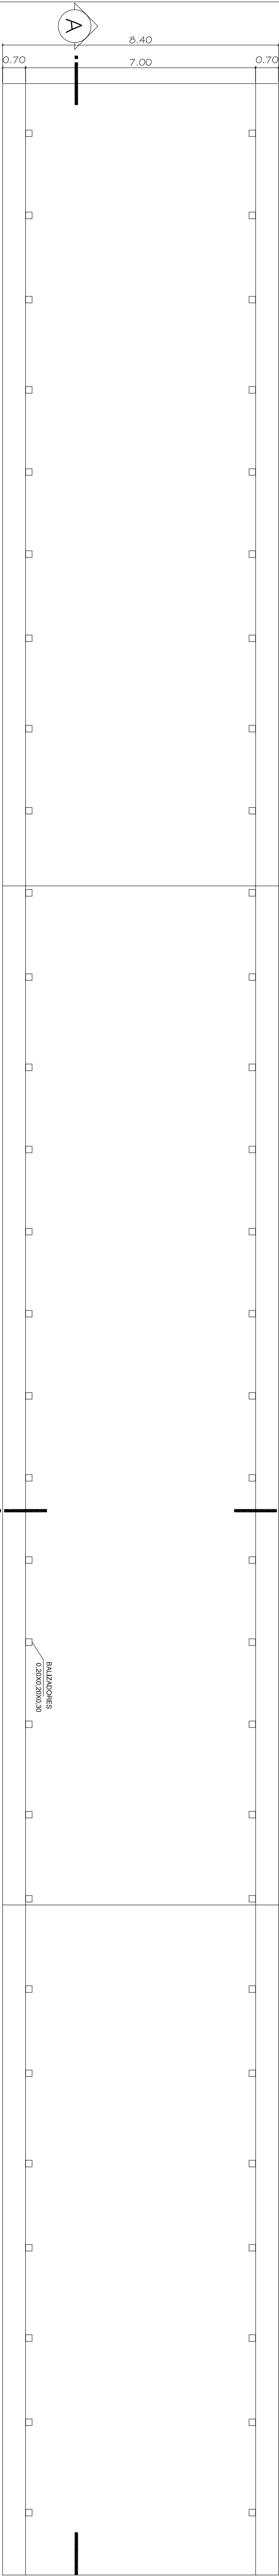

PLANTA BAIXA

Esc.: 1:100

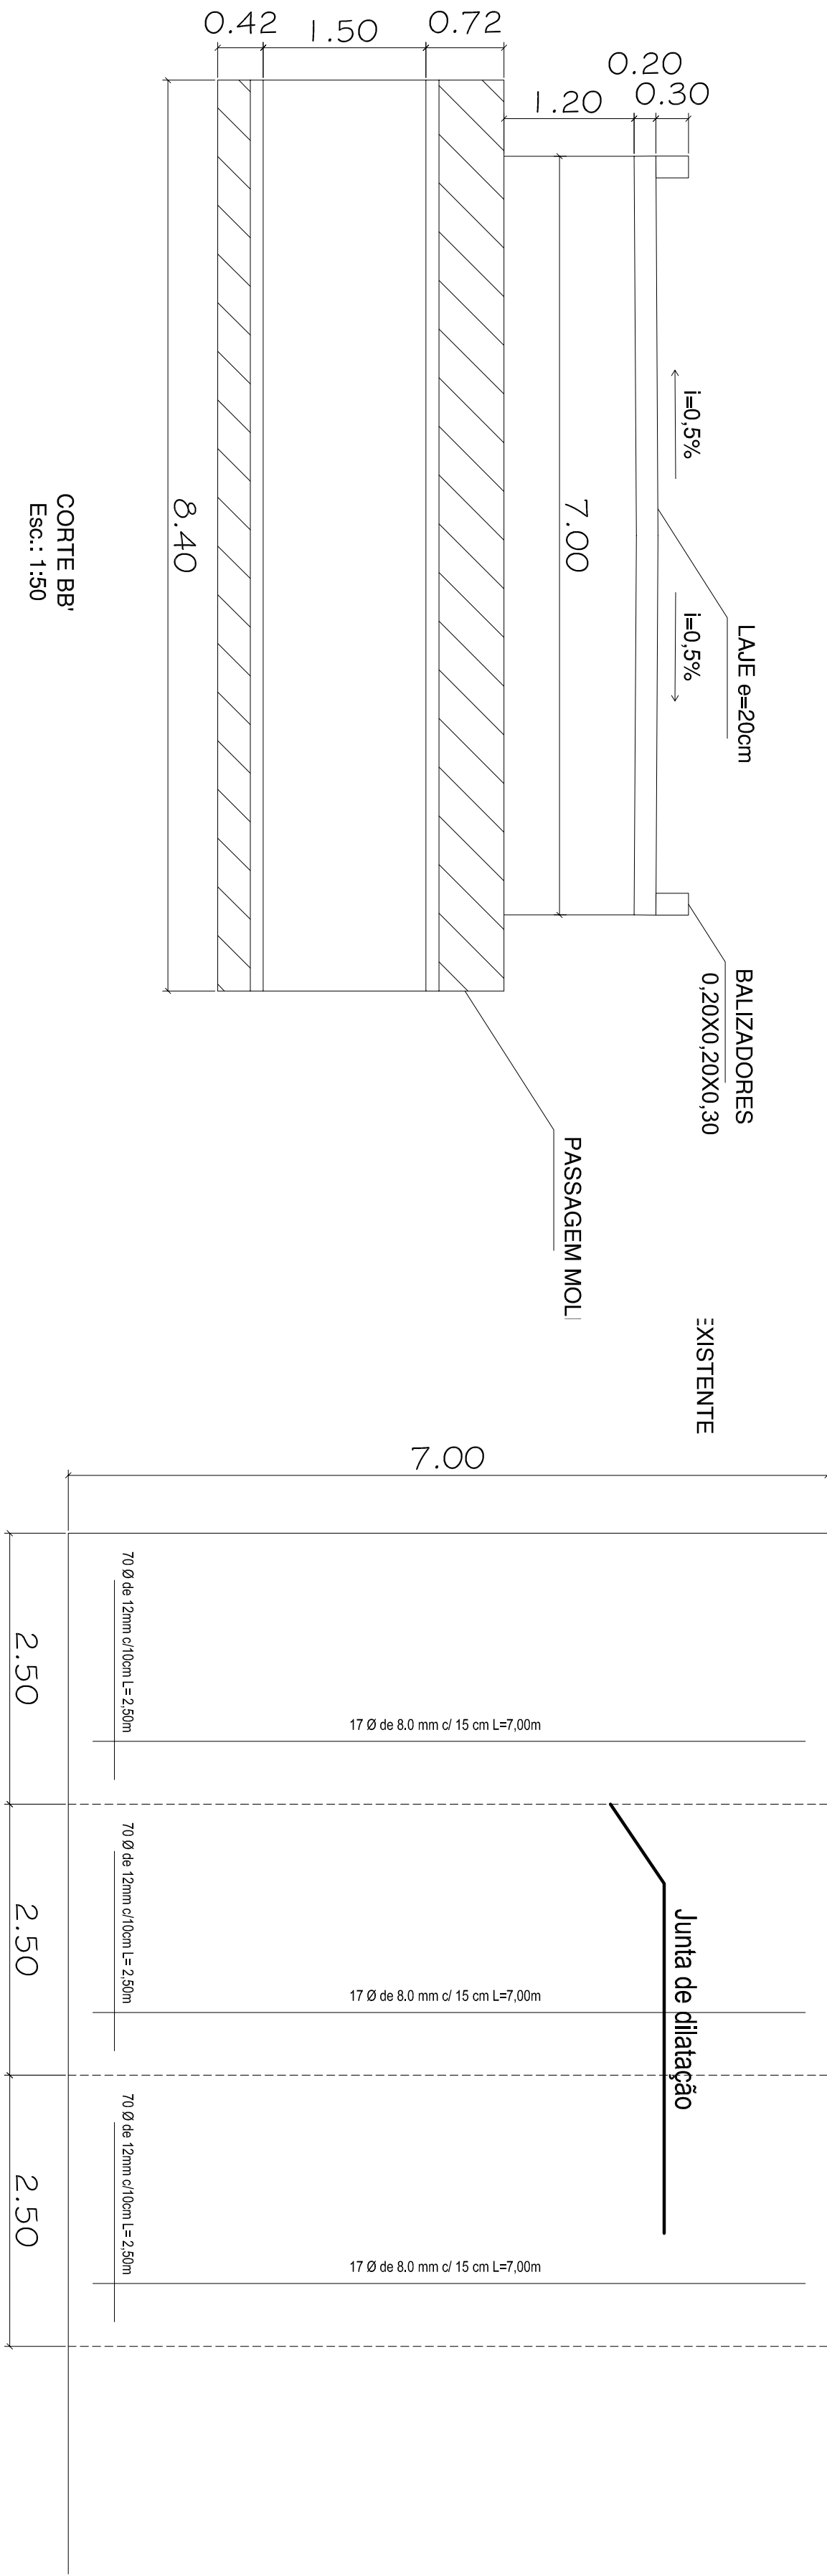

COORTE BB'

Esc.: 1:50

PREFEITURA MUNICIPAL DE CANDIOTA

SECRETARIO DE OBRAS		RESPONSABIL TECNICO	
ARTEMIO PARCIVANELLO		MARCELO VAZ LEAL	
LOCAL		DATA	
P.A. NOSSA SENHORA APARECIDA		AGO 2014	
ESPECIFICACAO		ESCALA	
IMPLANTACAO DE GALERIAS		INDICADA	
		FRANCIA	
		1/1	