
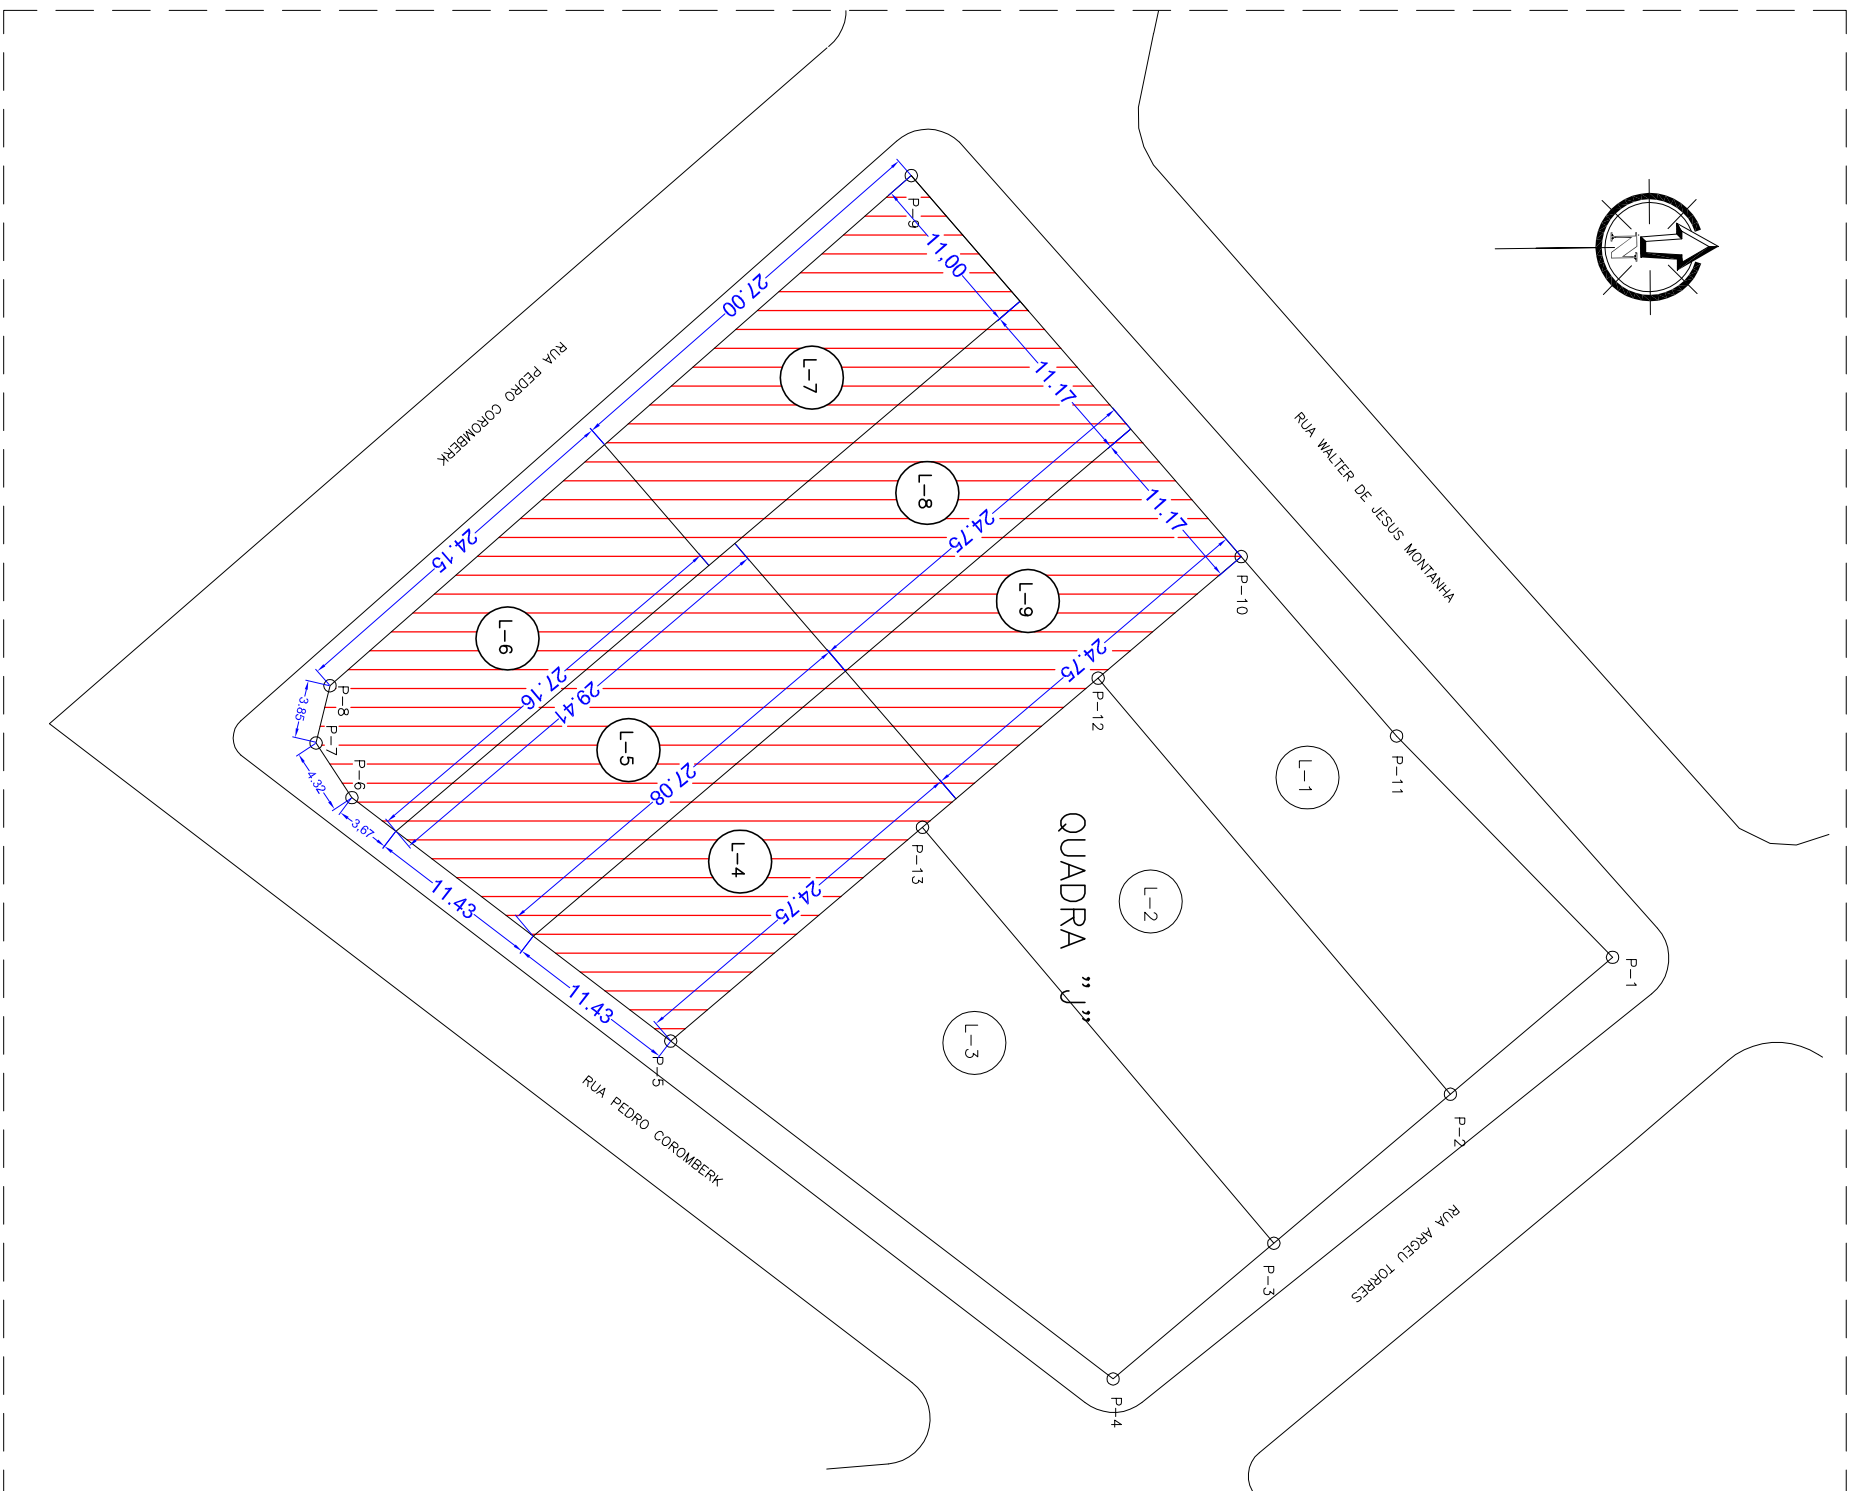


PLANTA DE SITUAÇÃO, LOCALIZAÇÃO - LOTE ATUAL

PLANTA DE SITUAÇÃO, LOCALIZAÇÃO - LOTES DESMEMBRADOS

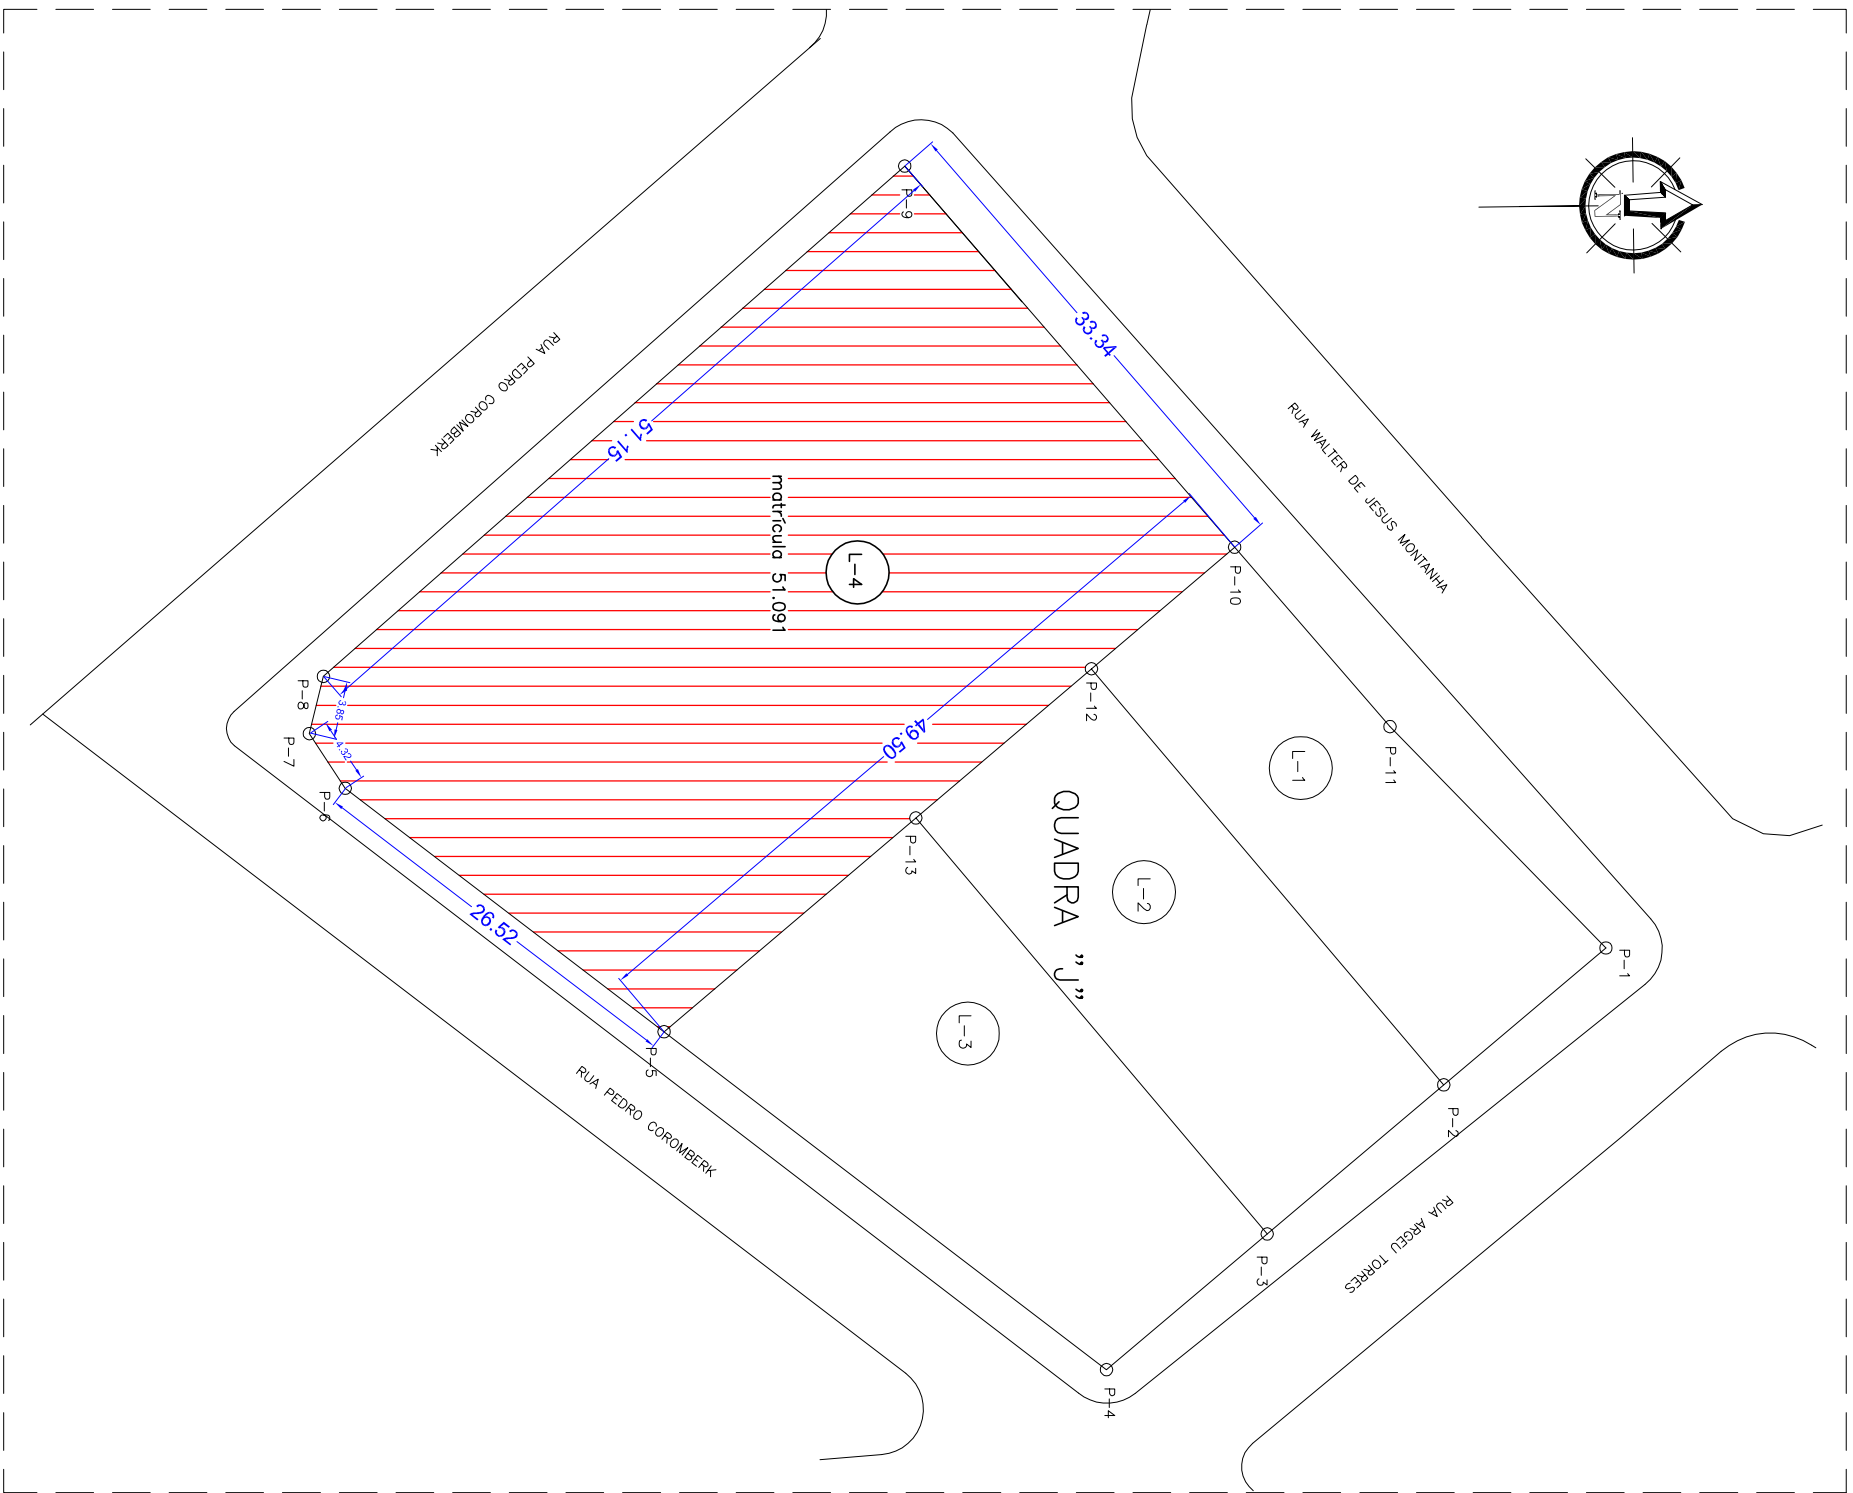

LEGENDA LOTE ATUAL

LOTE 04 - MATRÍCULA 51.091 - ÁREA 1.729,51 m²

LEGENDA LOTES DESMEMBRADOS

LOTE 04 - ÁREA	289,47 m²
LOTE 05 - ÁREA	316,05 m²
LOTE 06 - ÁREA	274,07m²
LOTE 07 - ÁREA	297,00 m²
LOTE 08 - ÁREA	276,46 m²
LOTE 09 - ÁREA	276,46 m²
ÁREA TOTAL = 1.729,51 m²	

DESMEMBRAMENTO			
Lote 04, DA QUADRA "J", VIA RESIDENCIAL			
proprietário	SILVIO DE CARVALHO - INSCRITO Nº 1		
representação técnica	Ruy Walter de Jesus Moura - CREA 000987/1		
representação jurídica	SILVIO DE CARVALHO		
projeção	01		
Planta de Situação, Localização			
data	data	aviso	publicação
V.S.	25/11/2016		09/2016