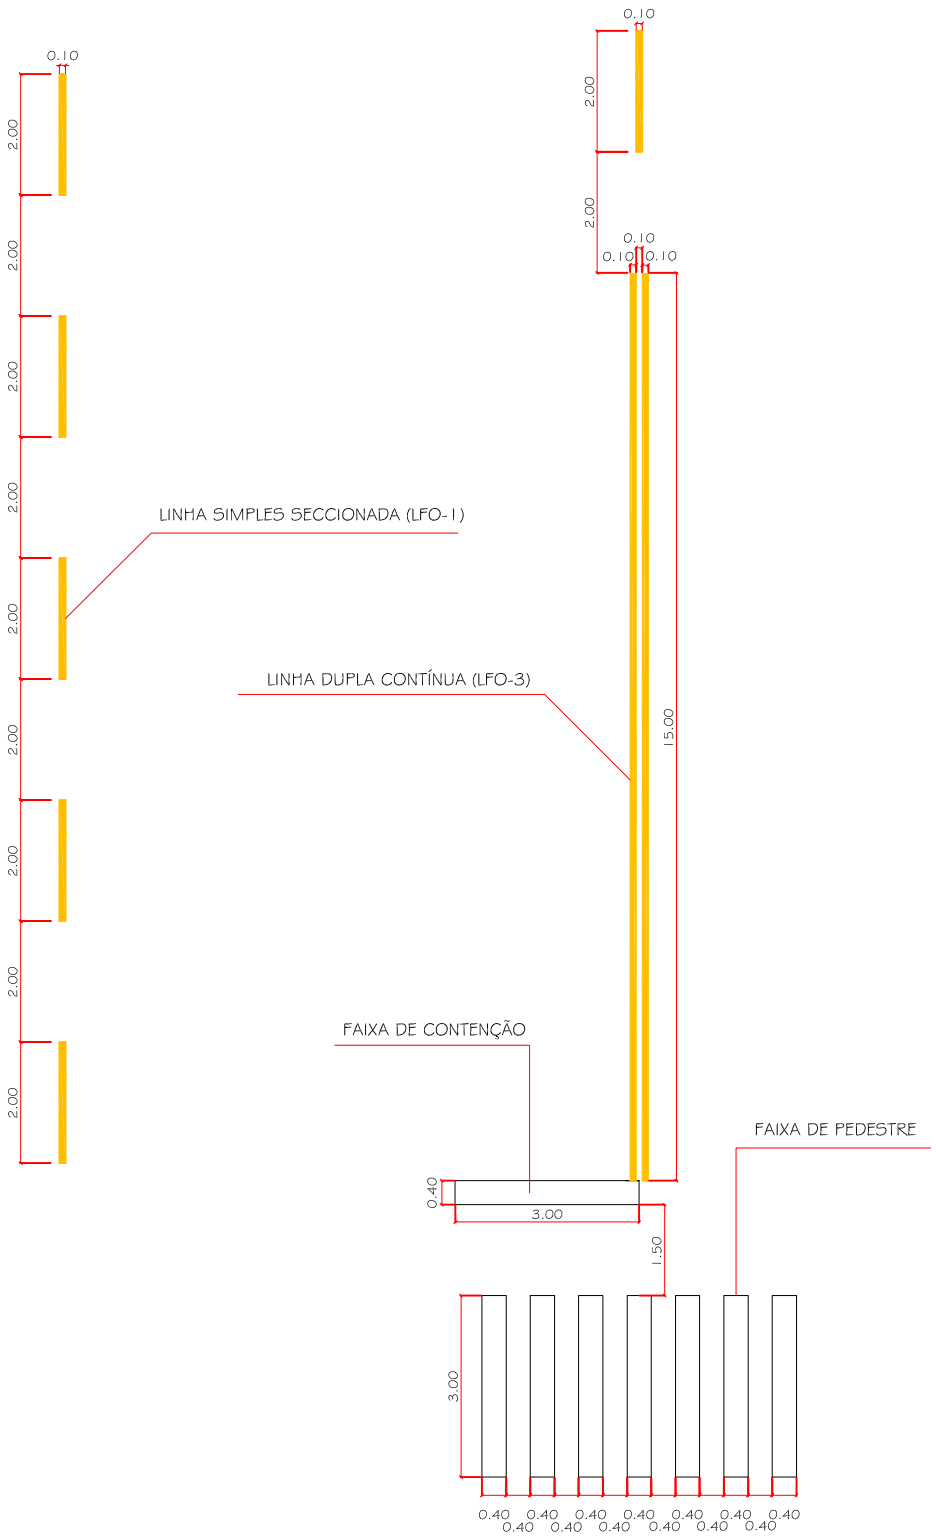

PREFEITURA MUNICIPAL DE CANDIOTA

SECRETÁRIO DE OBRAS ARTEMIO PARCIANELLO	RESPONSÁVEL TÉCNICO MARCELO VAZ LEAL ENGº CIVIL - CREA 85578-D

LOCAL	ÁREA	DATA	DESENHO	PM CANDIOTA
VILA JOÃO OPERÁRIA		FEV/2018		

ESPECIFICAÇÃO	ESCALA	PRANCHA
SINALIZAÇÃO HORIZONTAL	1:125	3/3