

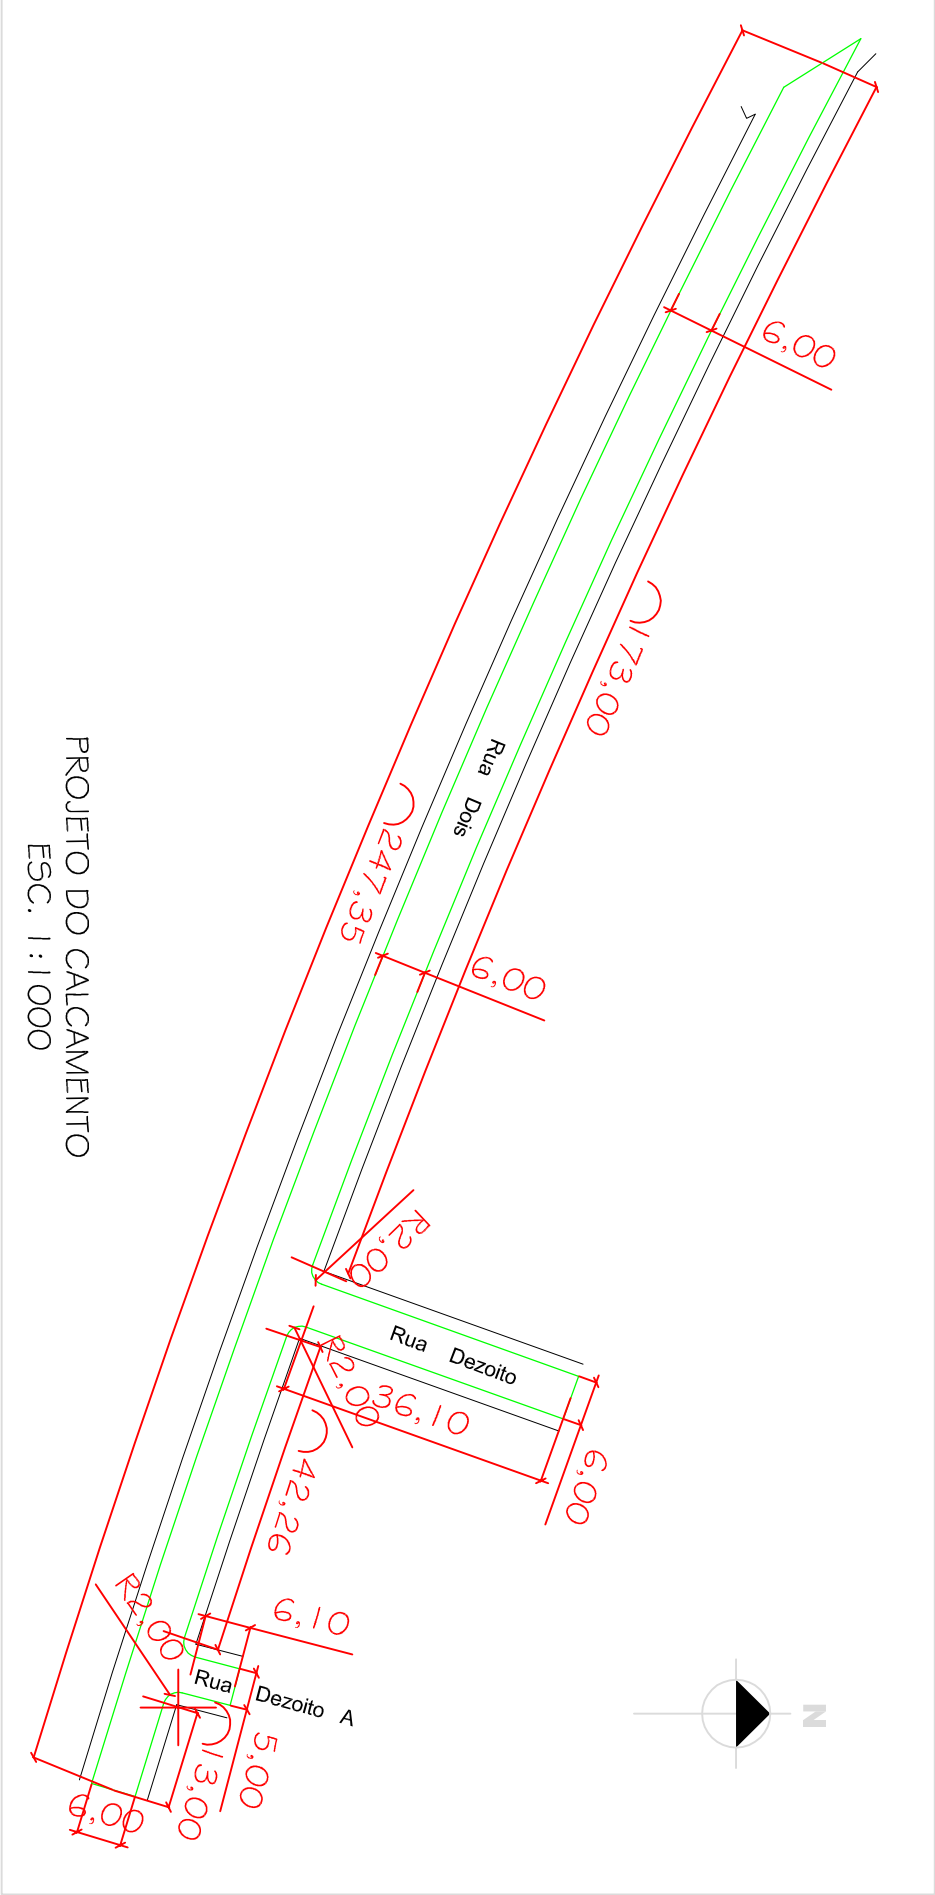
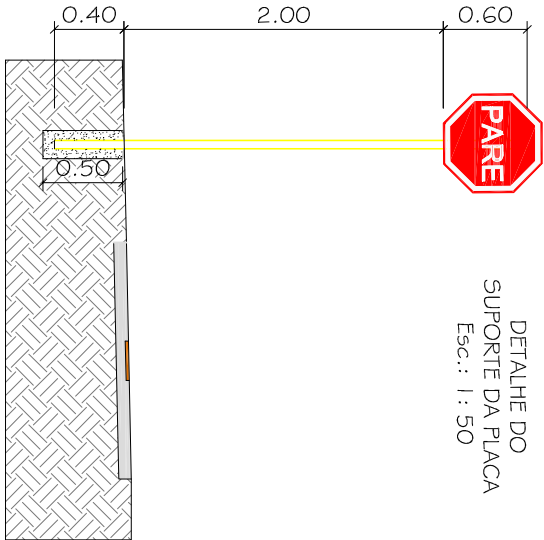


Seção Tipo

Esc.: 1 : 50

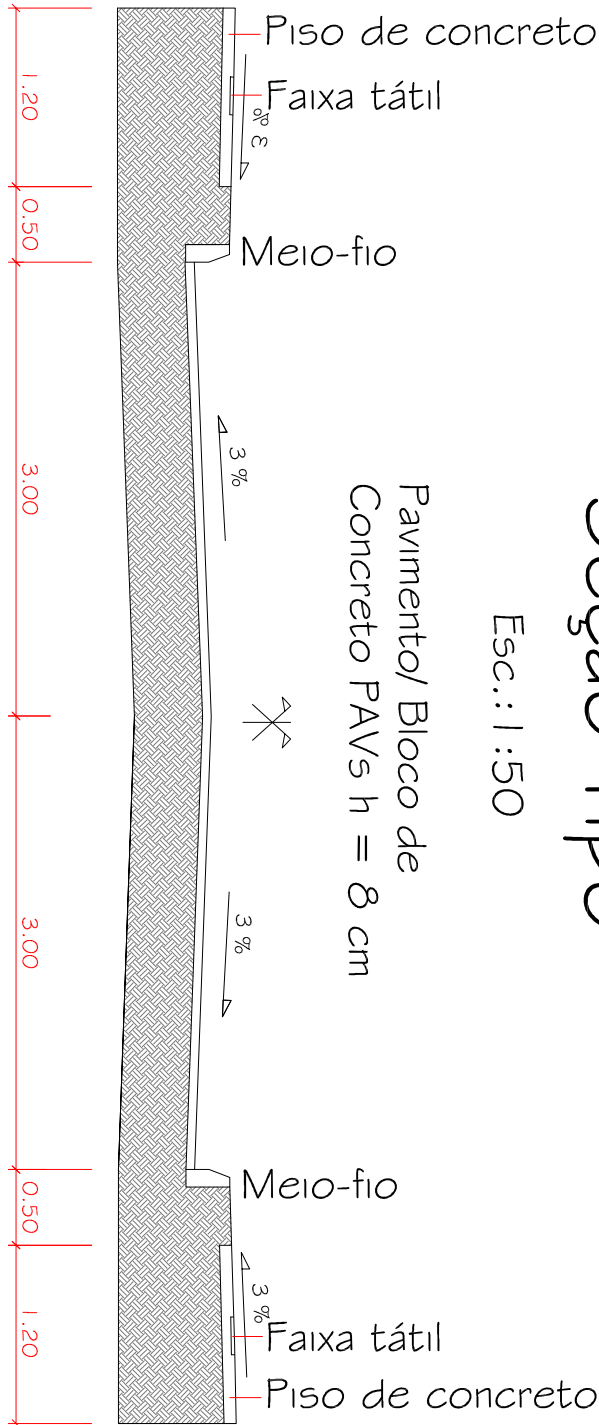


PROJETO DO CALÇAMENTO  
ESC. 1 : 1000

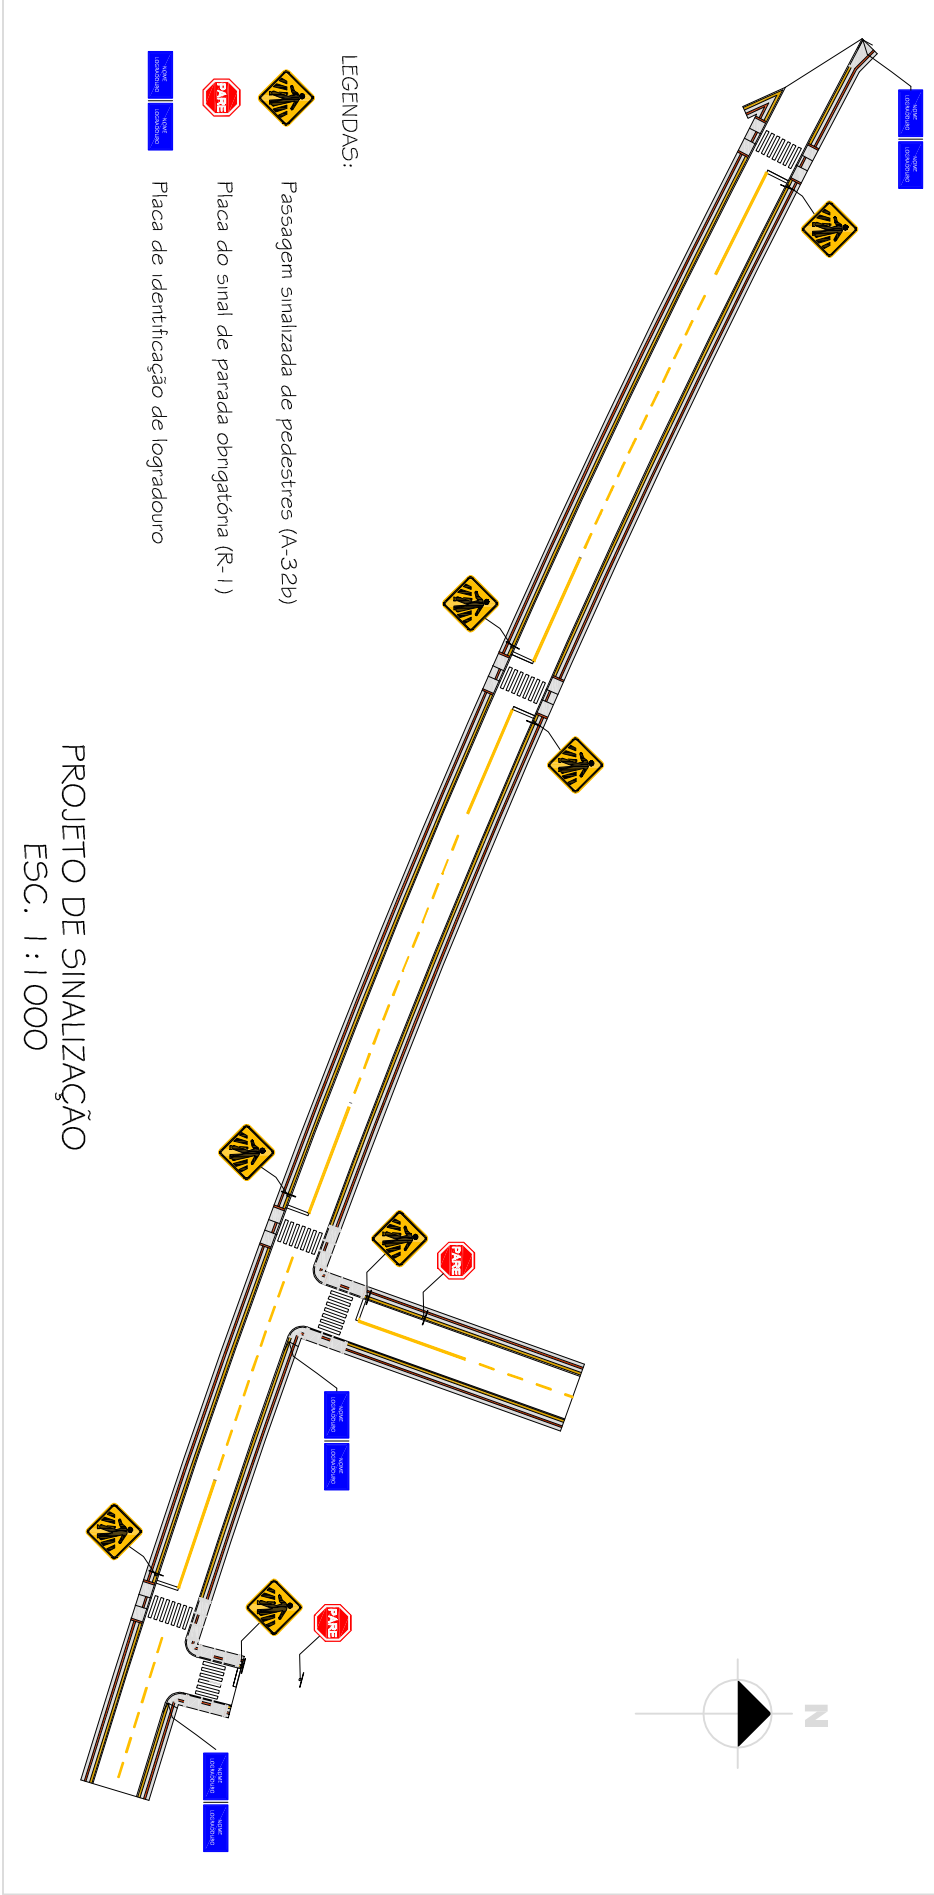

PROJETO DE SINALIZAÇÃO  
ESC. 1 : 1000


- LEGENDAS:
- Passeagem sinalizada de pedestres (A-32b)
  - Placa do sinal de parada obrigatória (R-1)
  - Placa de identificação de logradouro

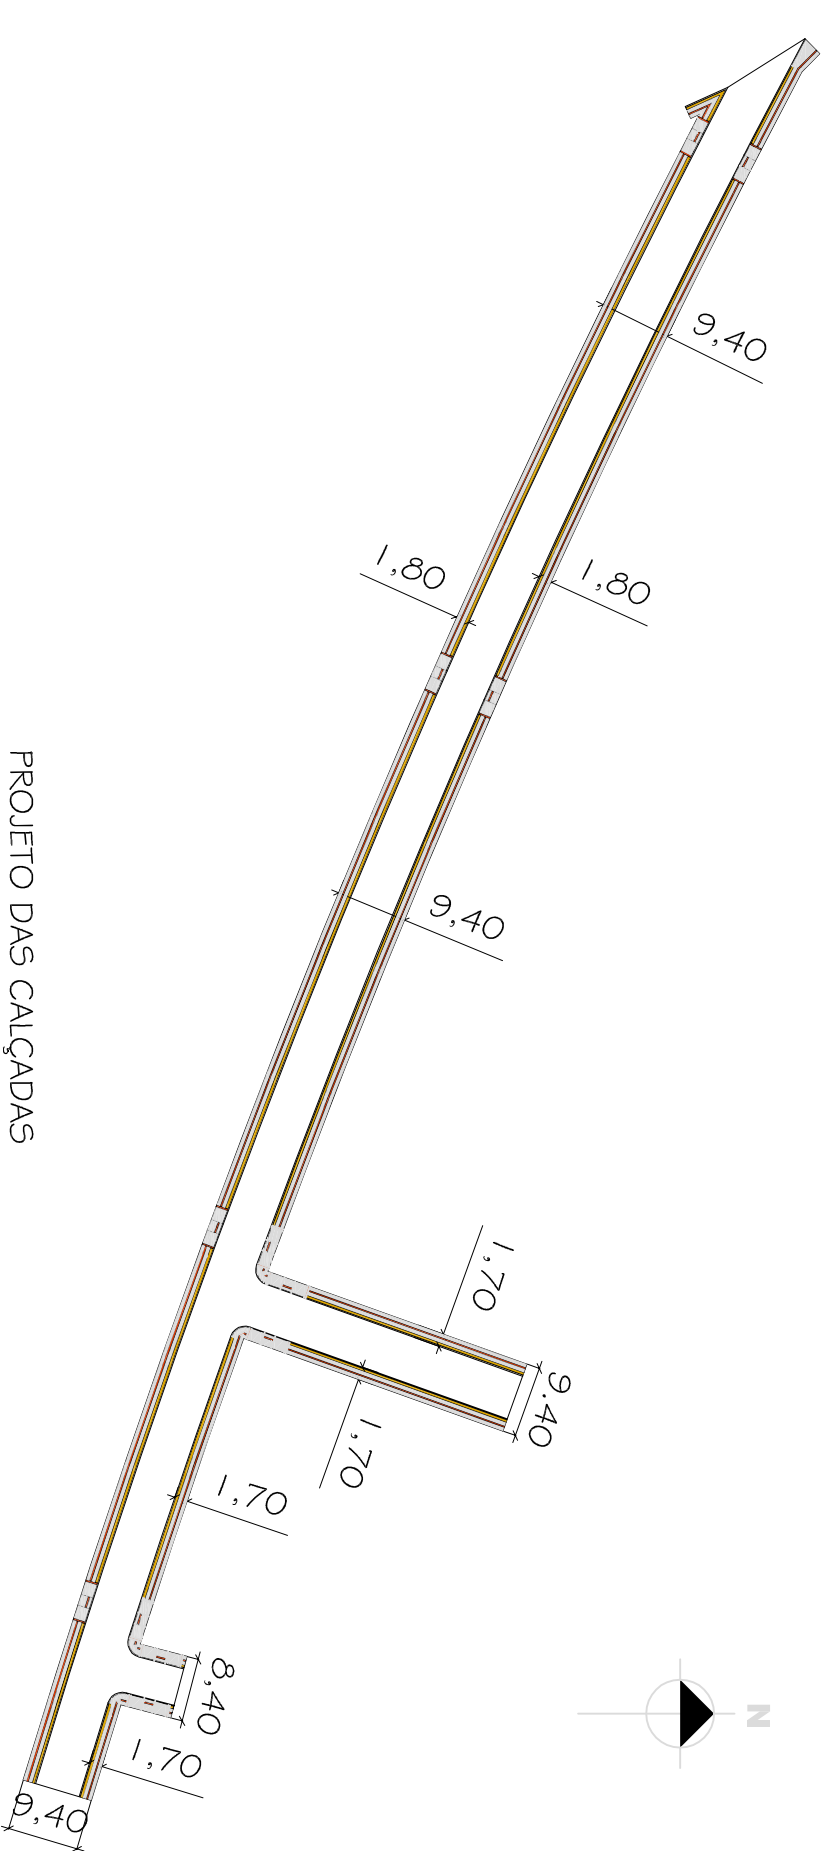

PROJETO DAS CALÇADAS  
ESC. 1 : 1000


DETALHE DO PISO TÁTIL

Esc.: 1 : 50

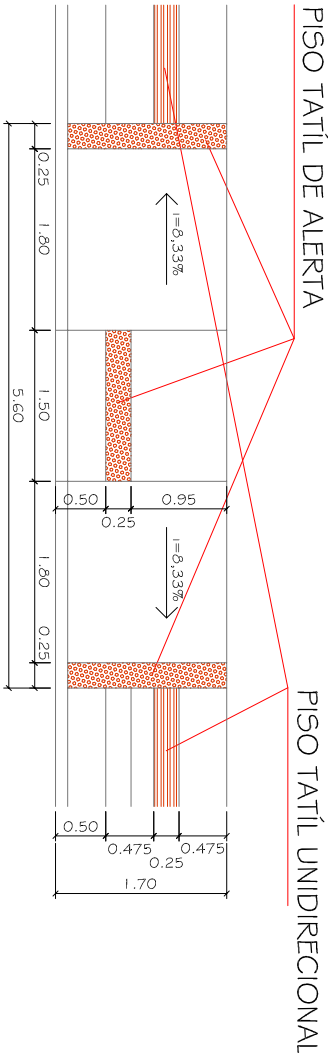


DETALHE DA CALÇADA

Esc.: 1 : 50

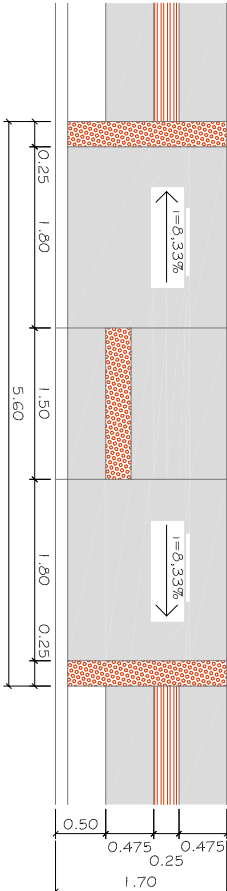


DETALHE DA BASE E CALÇADAS

Esc.: 1 : 25

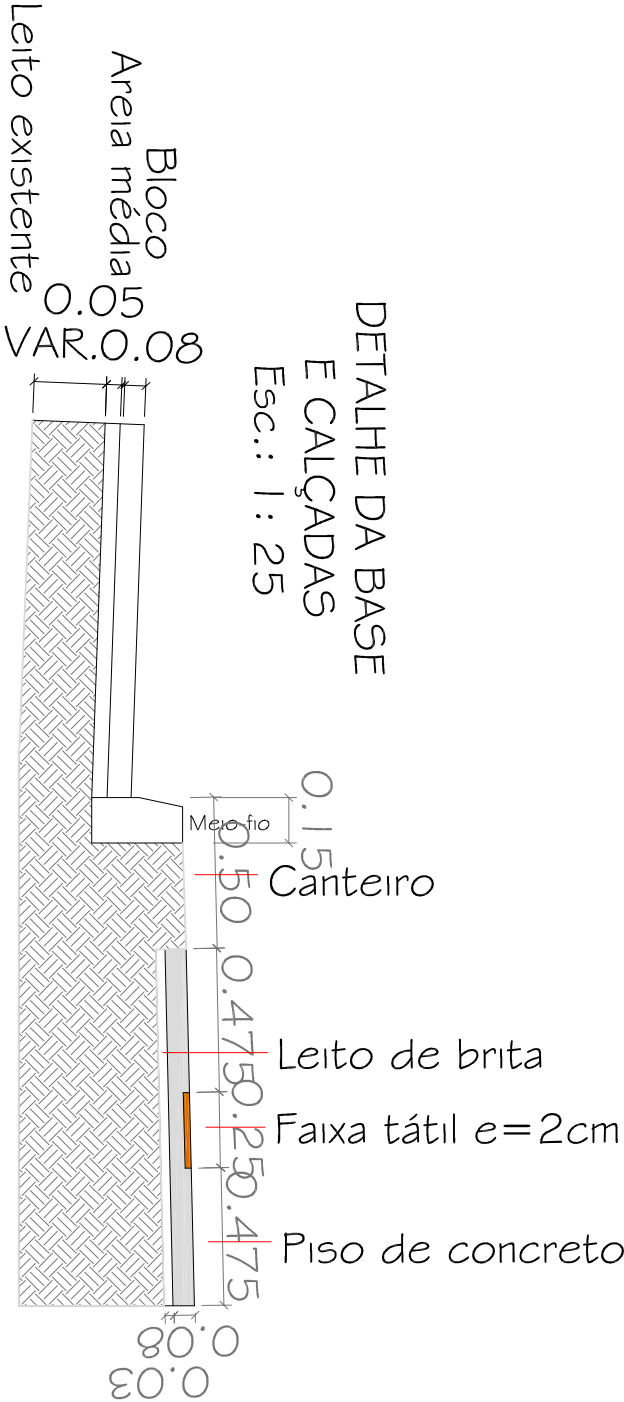

DETALHE DO MEIO-FIO

Esc.: 1 : 25

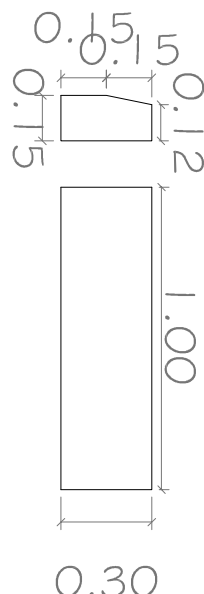

PREFEITURA MUNICIPAL DE CANDIOTA

SECRETÁRIO DE OBRAS		RESPONSÁVEL TÉCNICO	
ARTEMIO PARCIANELLO		MARCELO VAZ LEAL	
LOCAL		ÁREA	
VILA JOÃO OPERÁRIA		DATA	
ESPECIFICAÇÃO		DESENHO	
PAVIMENTAÇÃO COM BLOCOS INTERTRAVADOS		PM CANDIOTA	
VAR.		PRANCHIA	
		2/2	