


MUNICÍPIO DE CANDIOTA

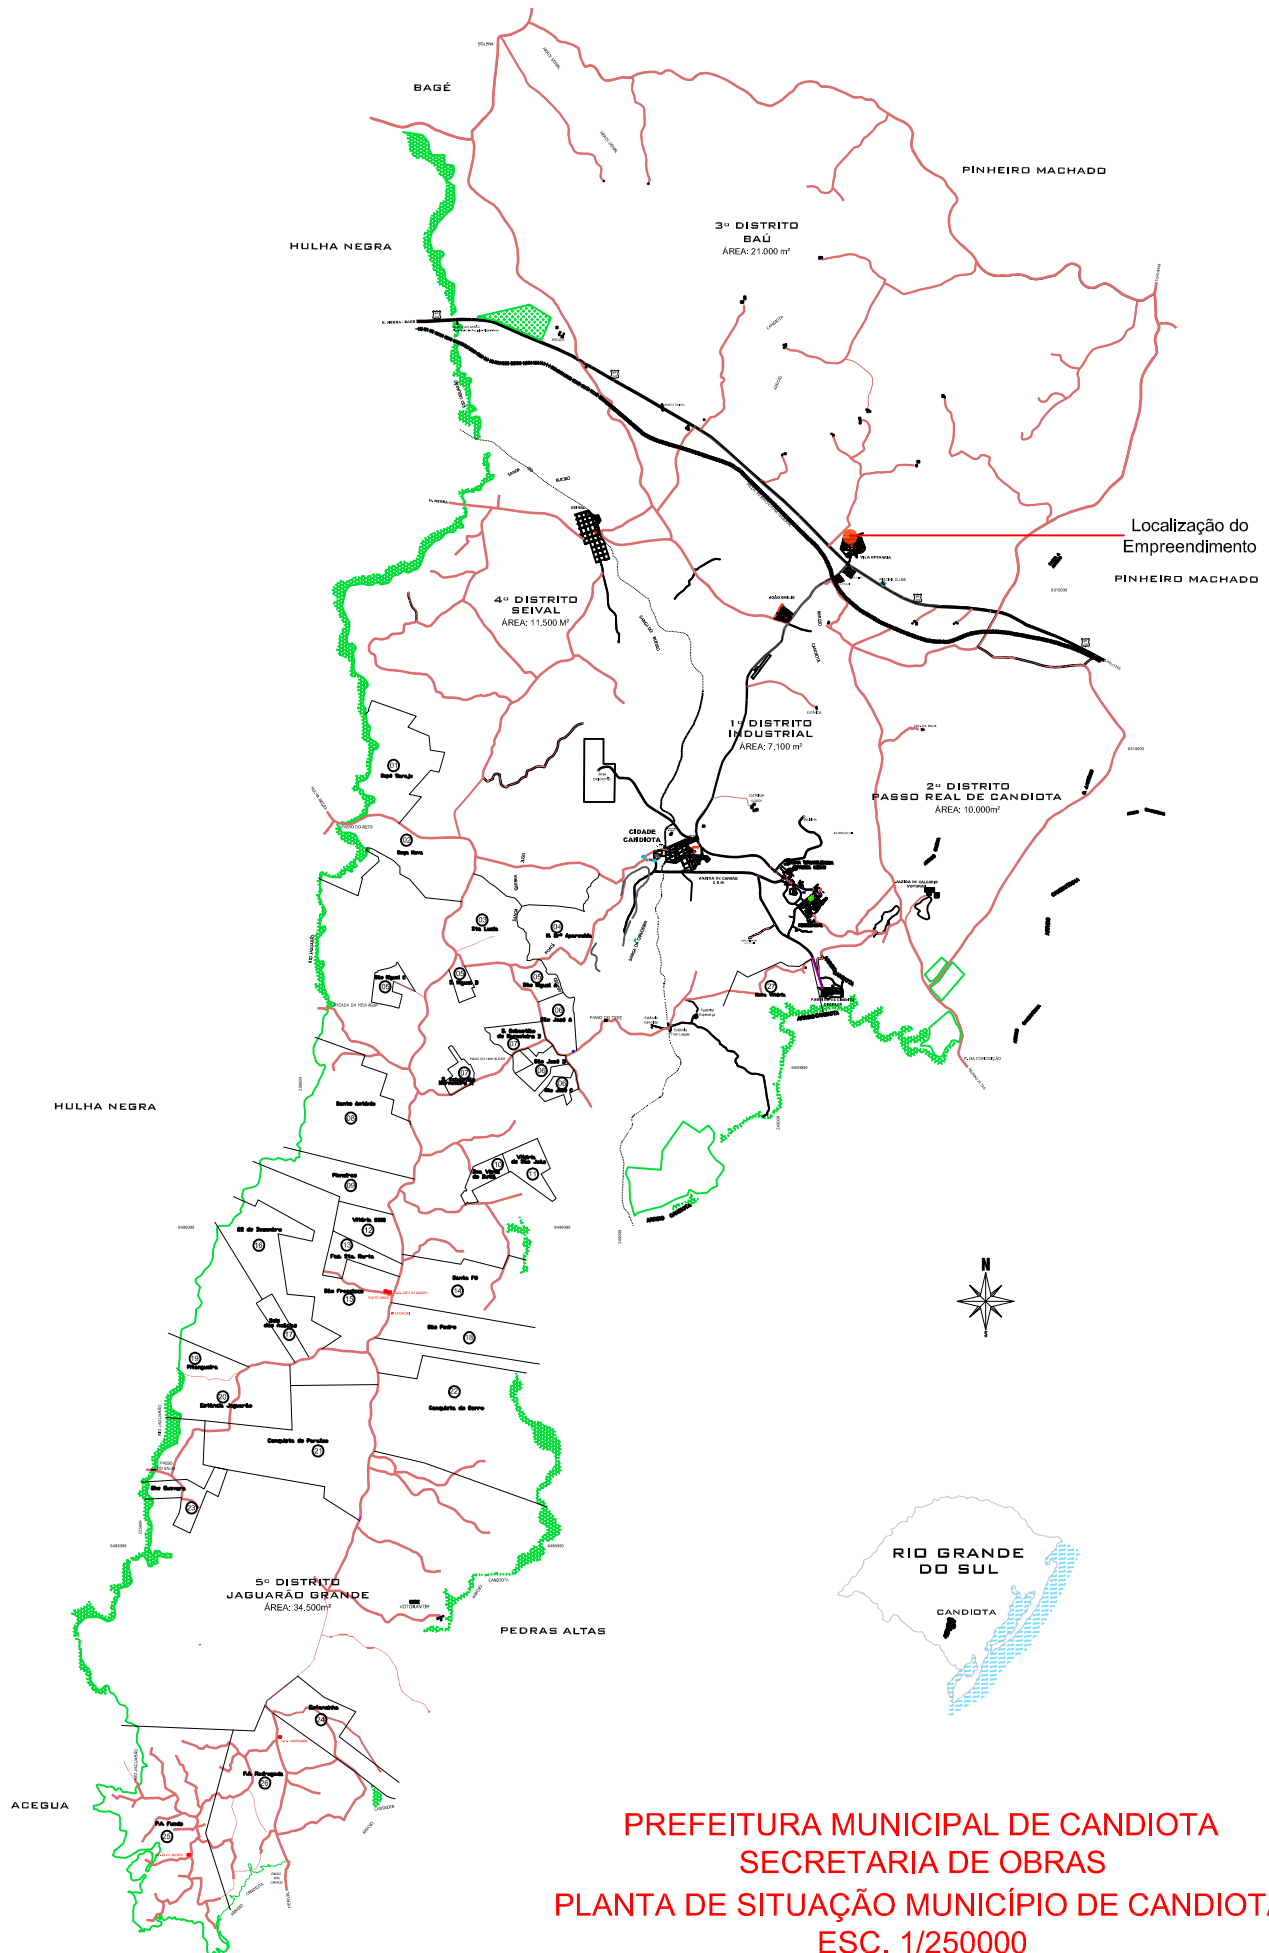

PREFEITURA MUNICIPAL DE CANDIOTA
SECRETARIA DE OBRAS
PLANTA DE SITUAÇÃO MUNICÍPIO DE CANDIOTA
ESC. 1/25000