



PLANTA DE SITUAÇÃO
ESCALA 1/350

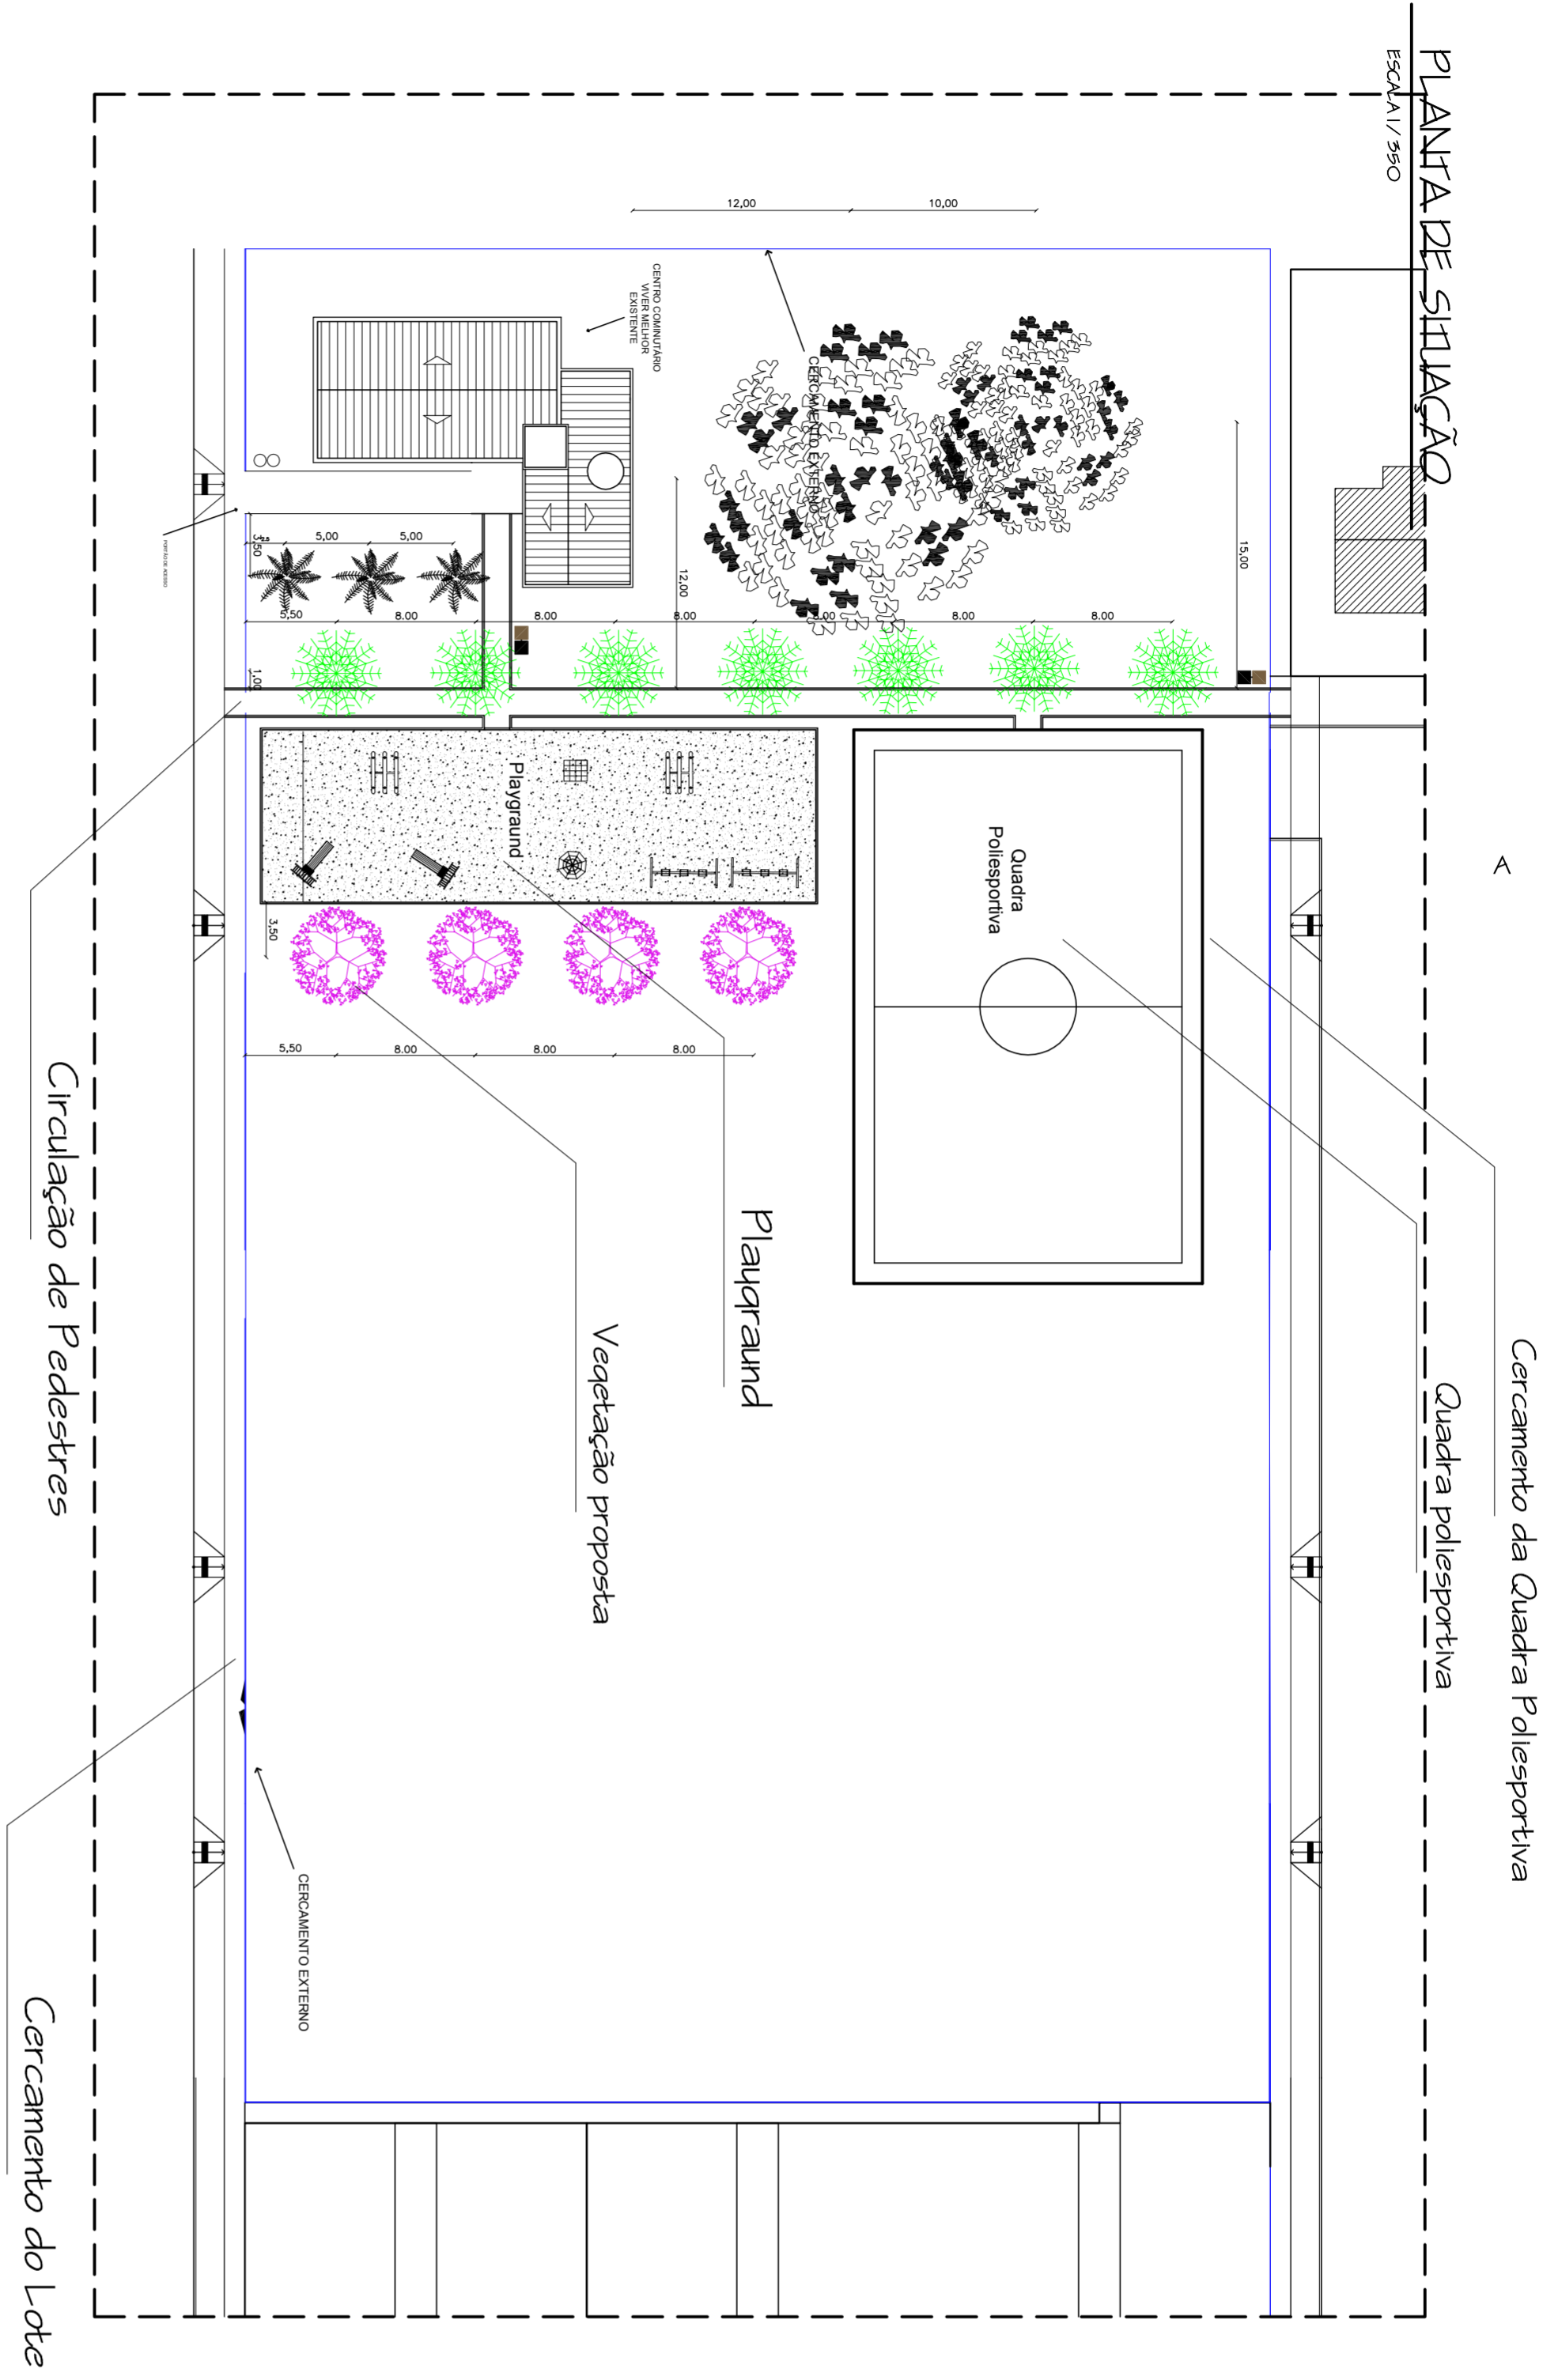

Vista A'A
ESCALA 1/250

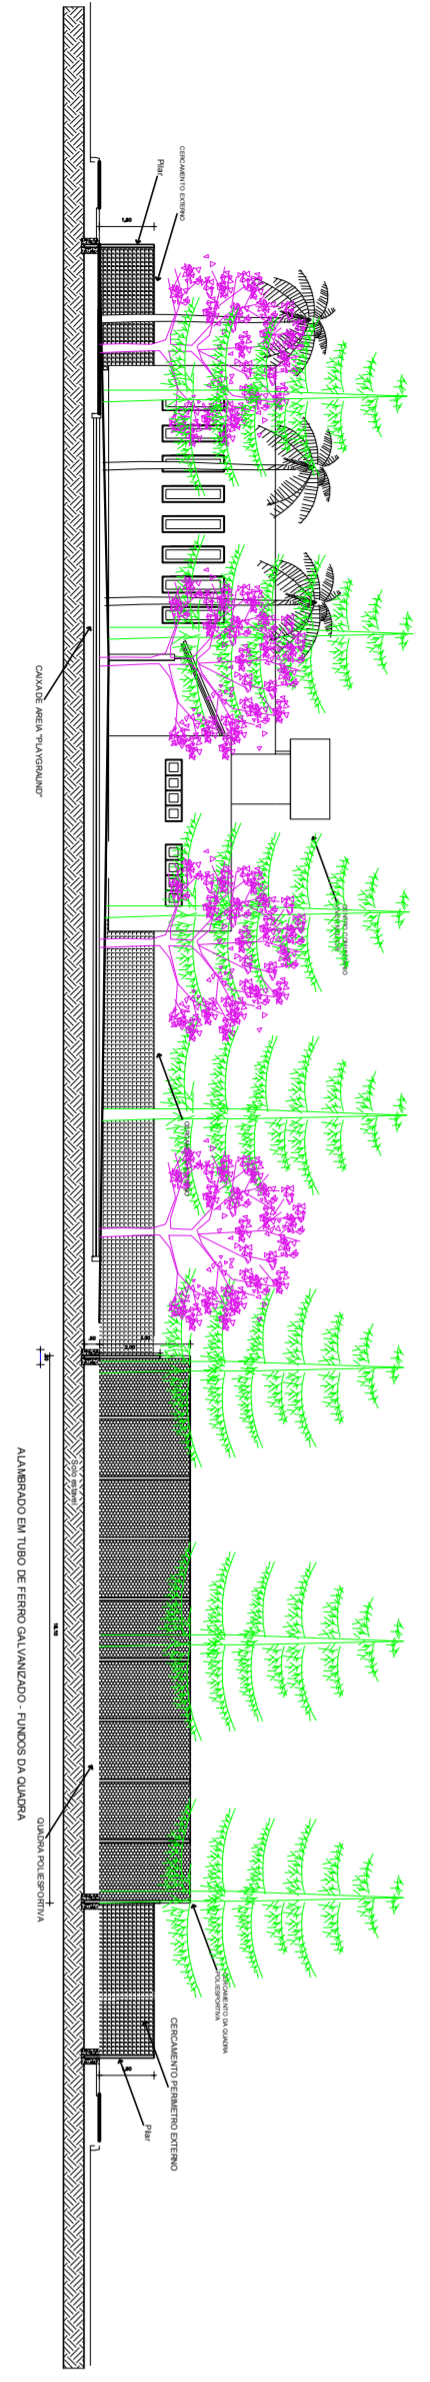

PREFEITURA MUNICIPAL DE CANDIÓTA			
SECRETARIA DE OBRAS	RESPONSÁVEL TÉCNICO		
ARTEMIO PARCANELLO	VICTOR D. C. TORRES		
LOCAL: RESIDENCIAL VIVER MELHOR, JARDIM ASSANTEL, CARRÃO DO CENTRO COMUNITÁRIO VIVER MELHOR	ÁREA: 1.174,55 m ²	DATA: Fevereiro 2018	REVISÃO: V. T.
PROJEÇÃO: PRACA DO CENTRO COMUNITÁRIO VIVER MELHOR	ESCALA: indicada	FOLHA: 02	