
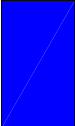
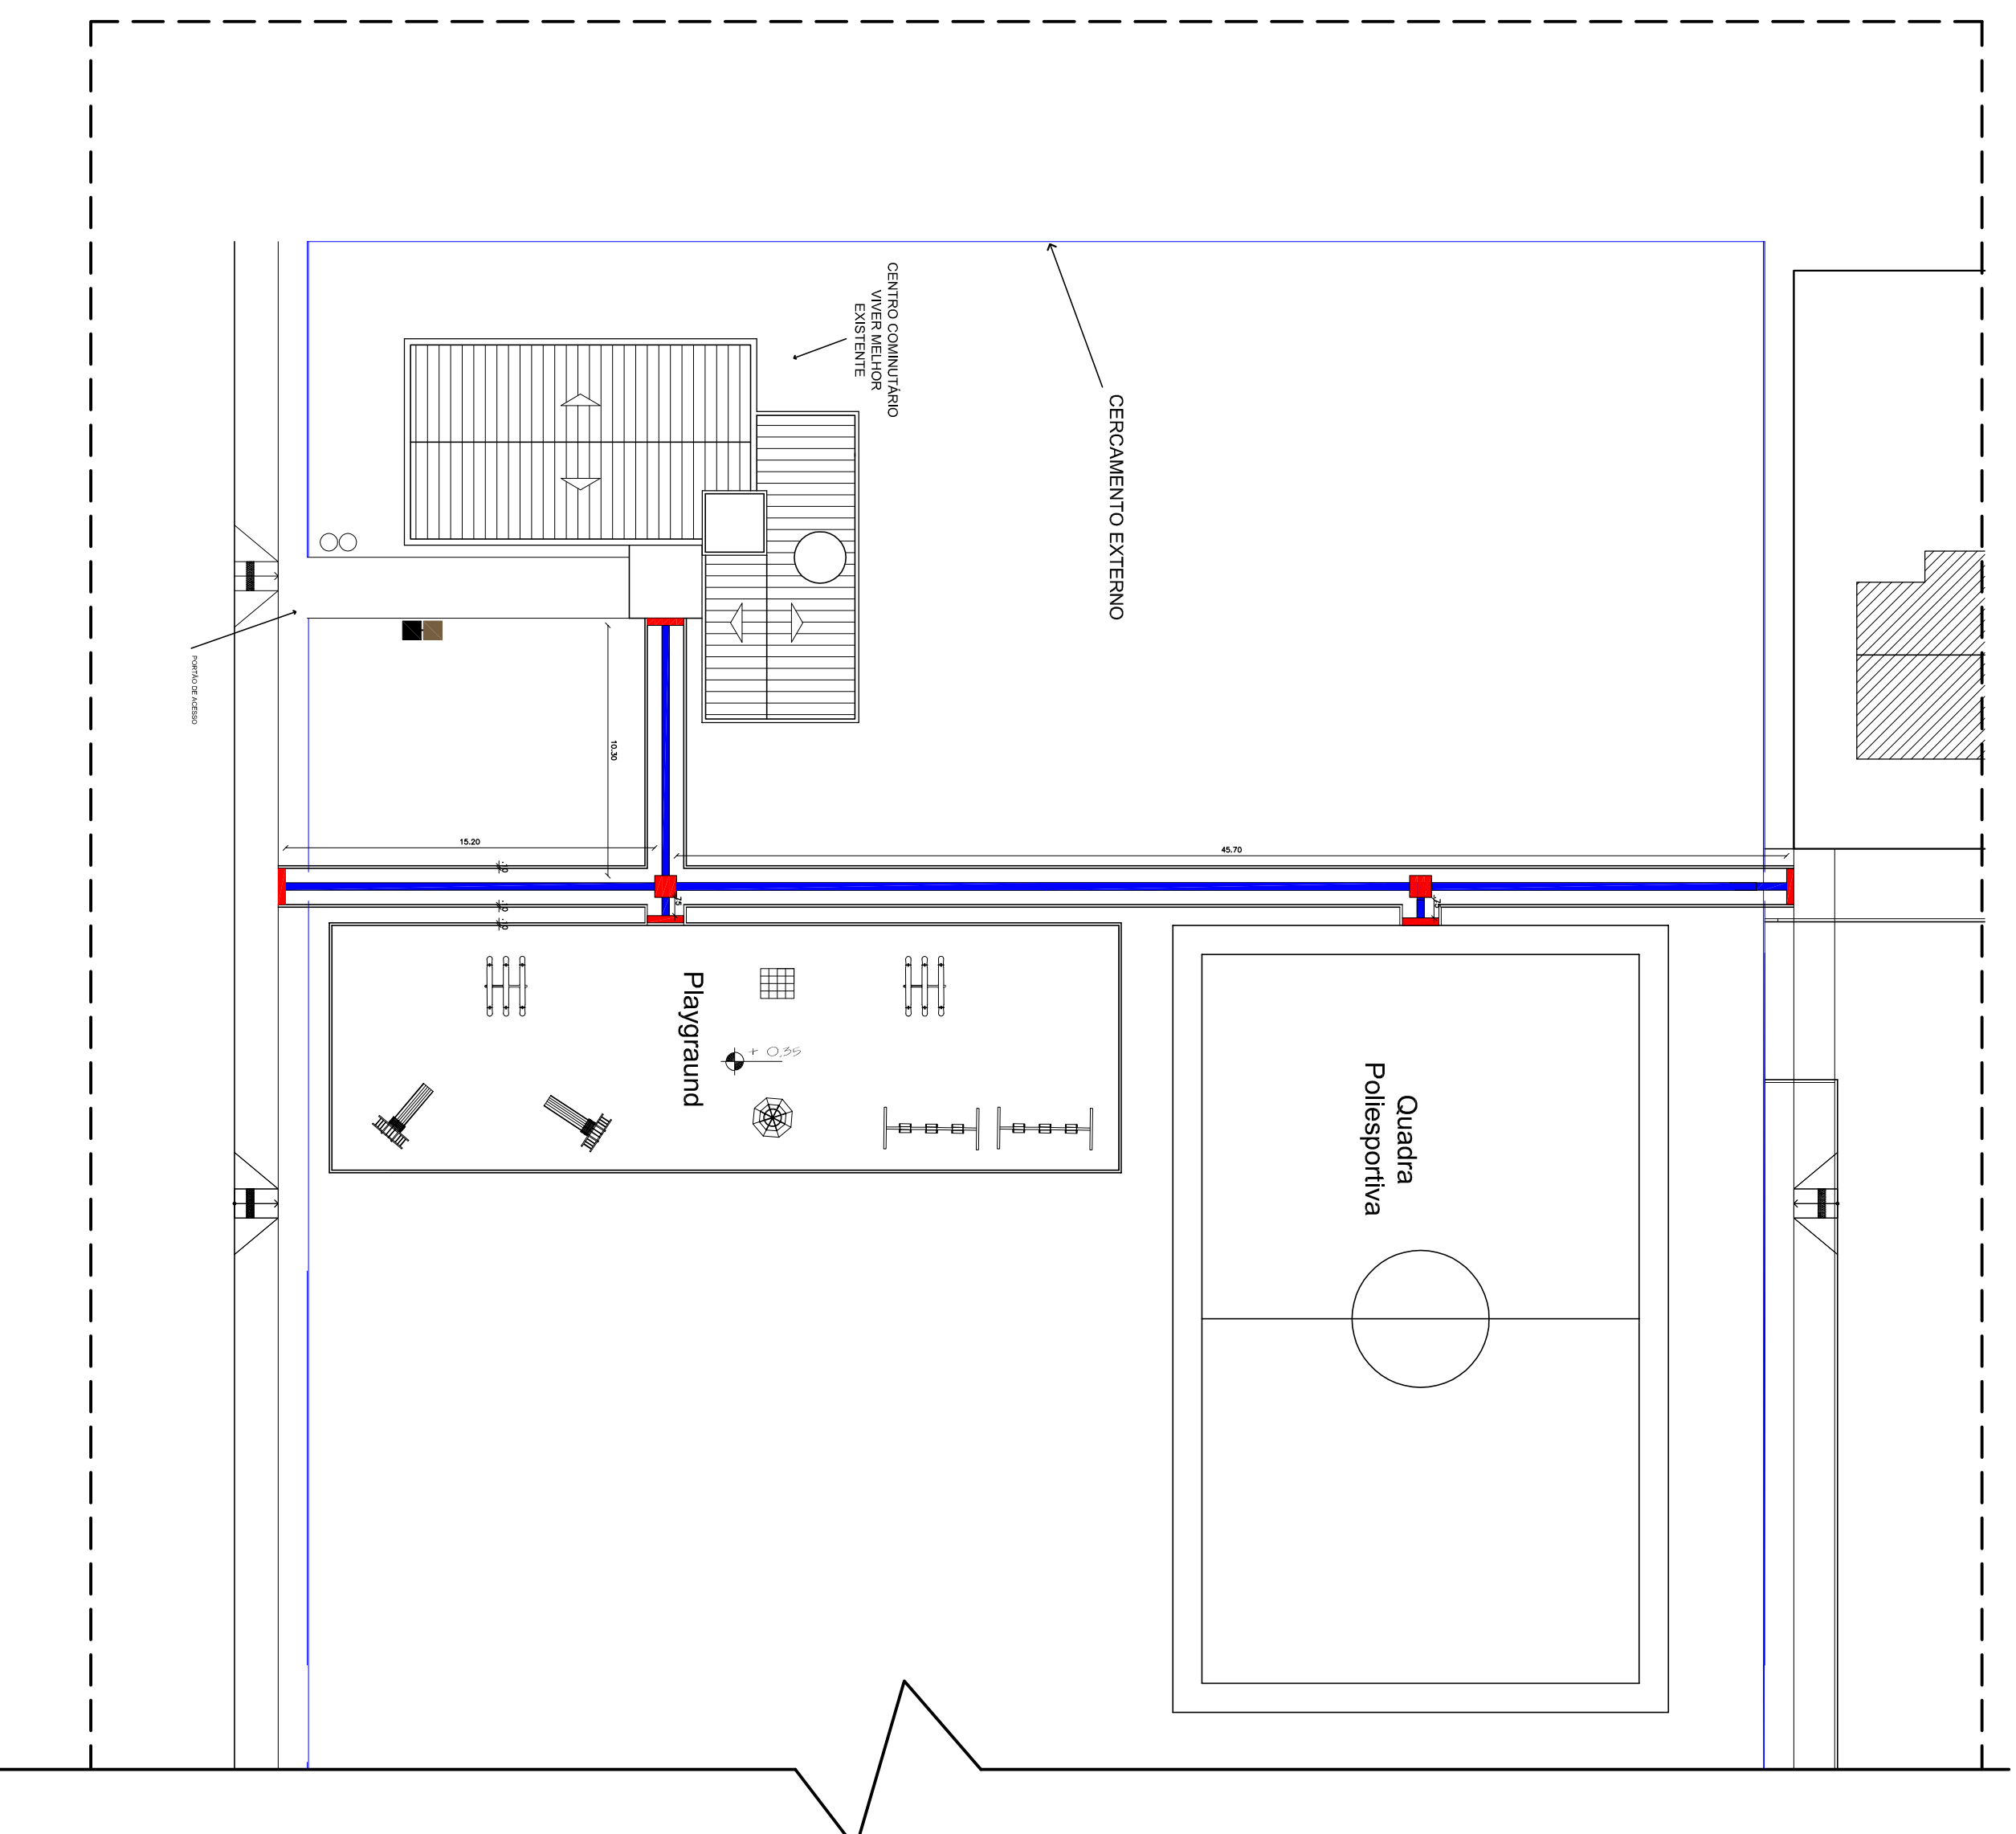


Planta de detalhamento do piso tátil

ESCALA 1/250

LEGENDA

-  PISO TÁTIL DE ALERTA
-  PISO TÁTIL DIRECIONAL



PREFEITURA MUNICIPAL DE CANDIÓTA			
SECRETÁRIO DE OBRAS	RESPONSÁVEL TÉCNICO		
ARTÊMIO PARCIANELLO	VICTOR D. C. TORRES		
ARQUITETO CRIAL ASS84-1			
LÍQUID.	ÁREA	DATA	REVISÃO
RESIDENCIAL VIVER MELHOR, DABRI LASSONCI, S/Nº, BR. S. VIVIANO	1.174,55 m²	Febrero, 2018	V. 1
ESPECIFICACÃO	PRACA DO CENTRO COMUNITARIO VIVER MELHOR	ESCALA	PROJETA
		Incluido	05

* Planta de acessibilidade.