


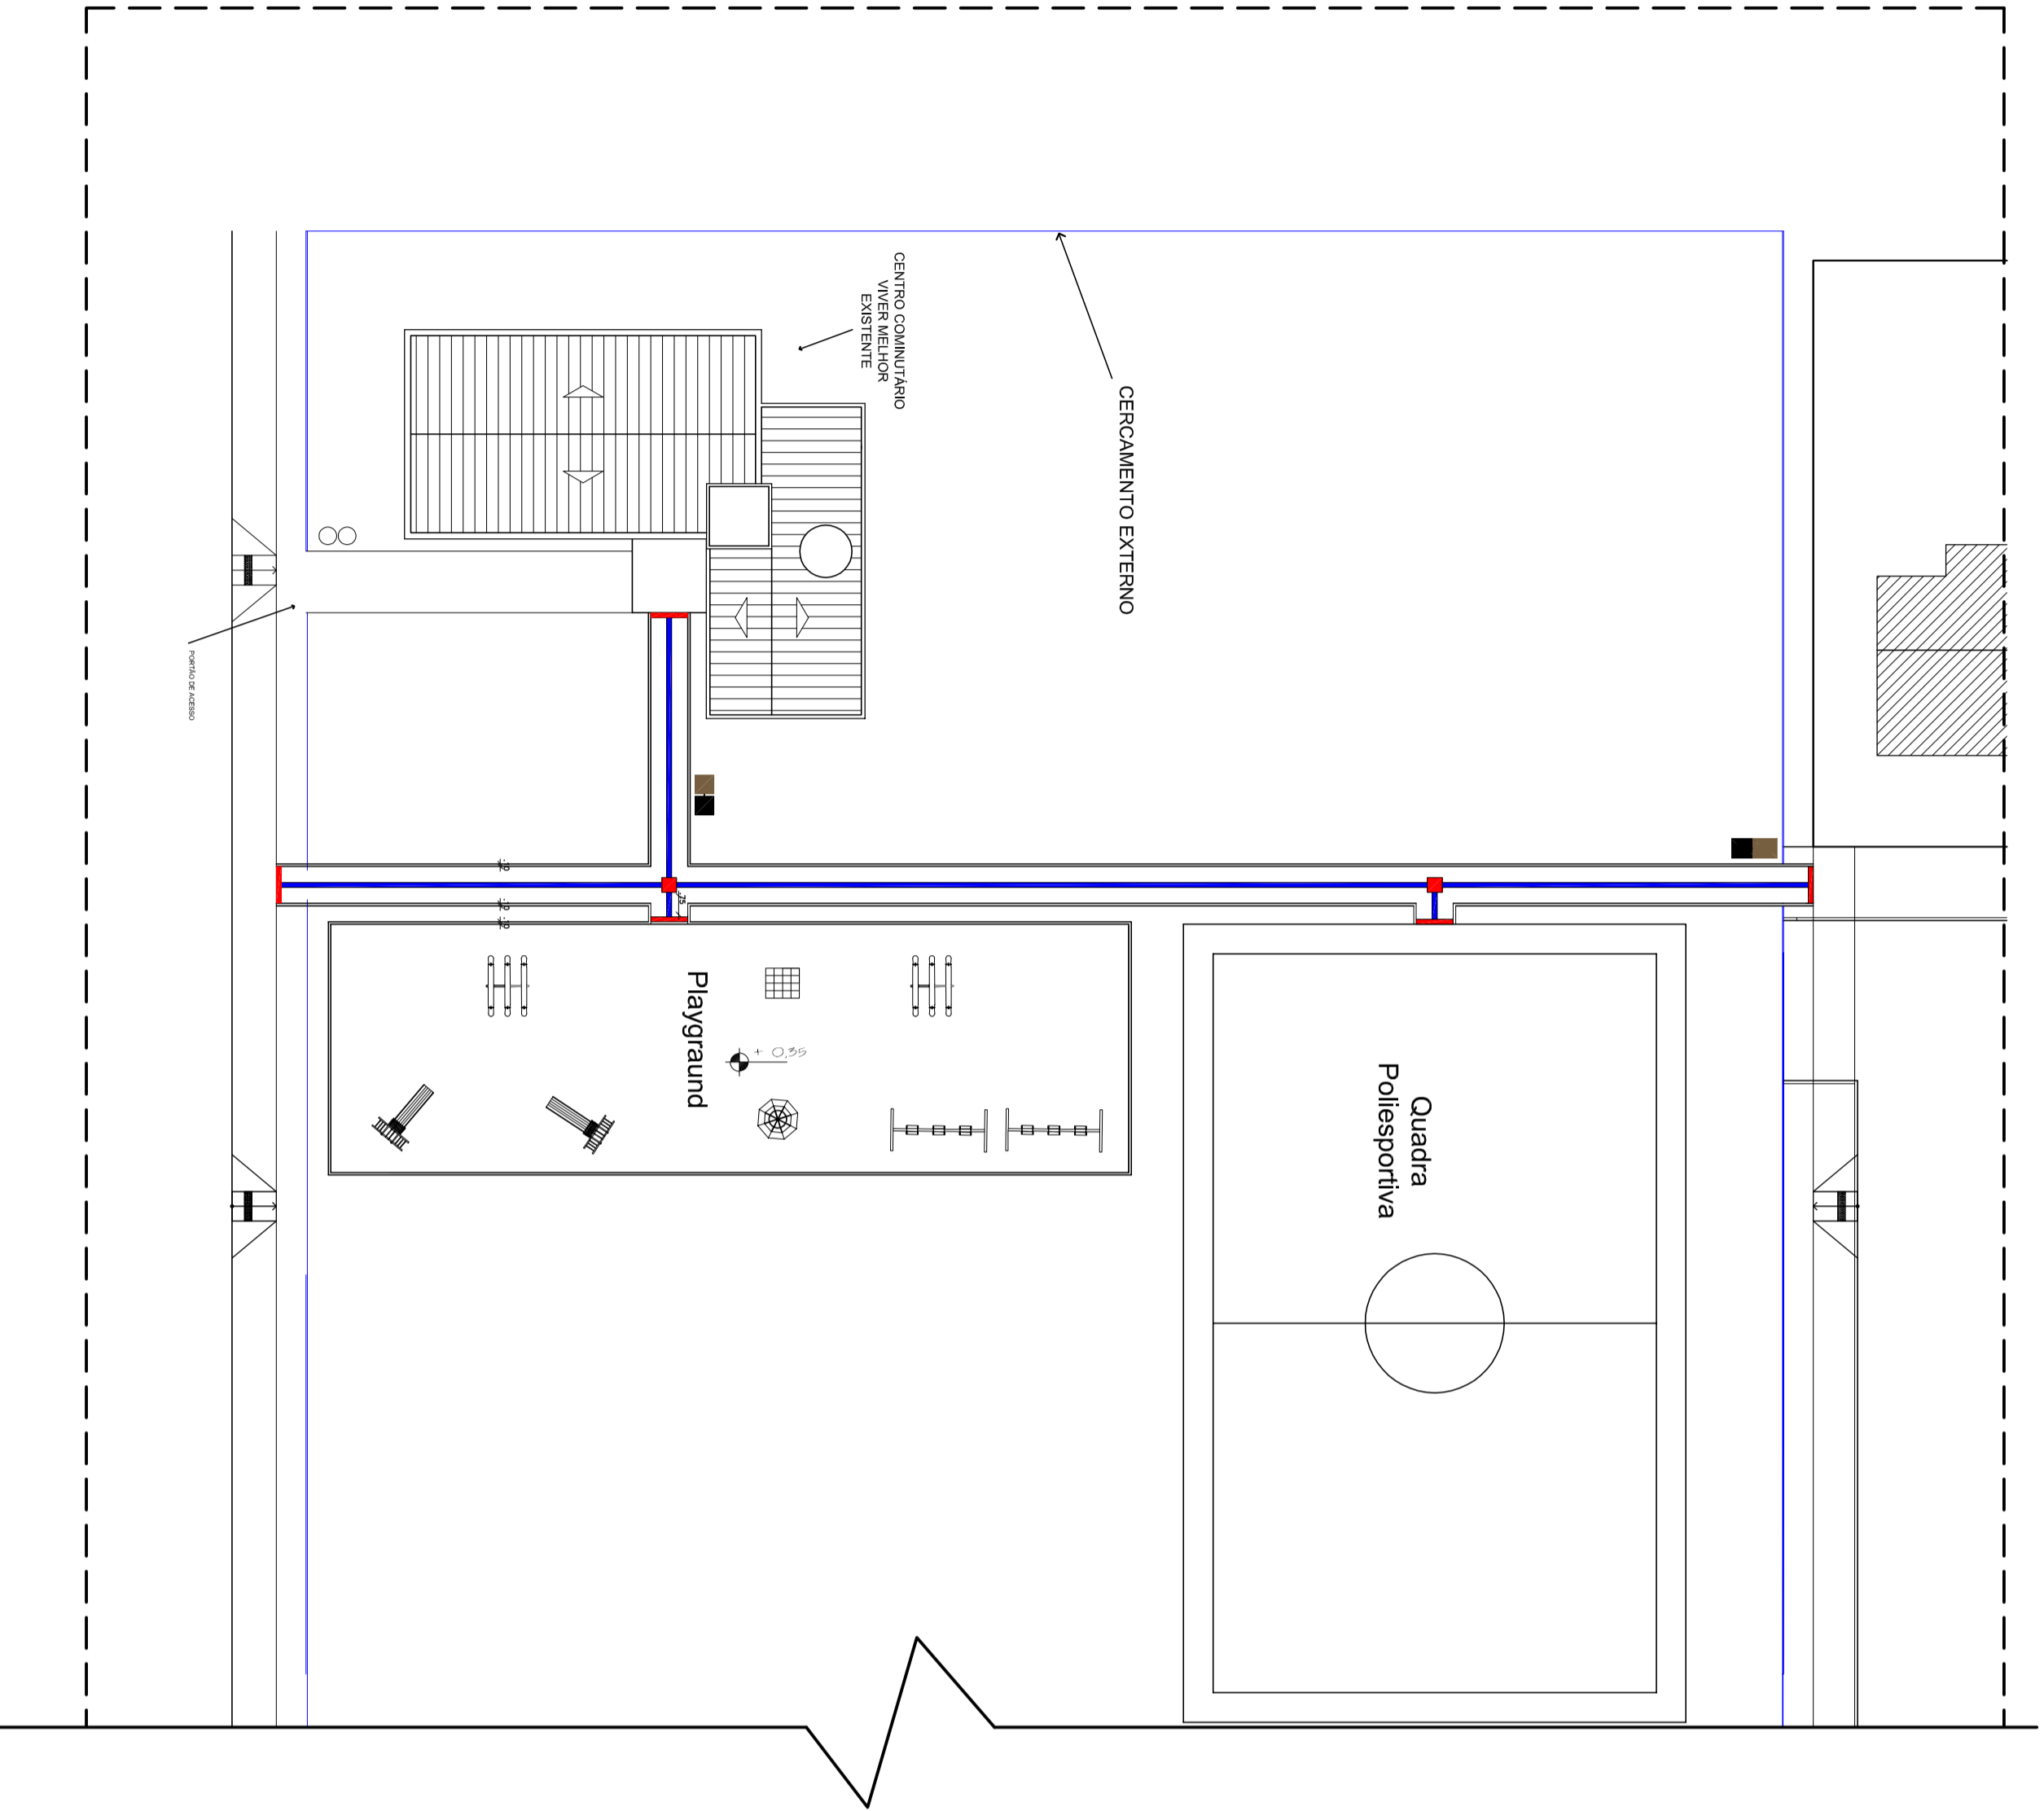

Planta de detalhamento do piso tátil
ESCALA 1/250



LEGENDA

-  PISO TÁTIL DE ALERTA
-  PISO TÁTIL DIRECIONAL

SECRETARIA DE OBRAS		RESPONSÁVEL TÉCNICO			
ARTÊMIO PARCIANELLO		VICTOR D. C. TORRES			
		ARQUITETO CRI. ASS84-1			
LÍQUID.	RESIDENCIAL VIVER MELHOR, DABRI LASSONCI, S/Nº, BR. S. VIVIANO.	ÁREA	1.174,55 m²	DATA	Febrero, 2018
ESPECIFICACÃO	PRACA DO CENTRO COMUNITARIO VIVER MELHOR.	ESCALA	V. T.	PRANCIA	05
* Planta de acessibilidade.					