


Planta de Paisagismo

ESCALA 1/2500

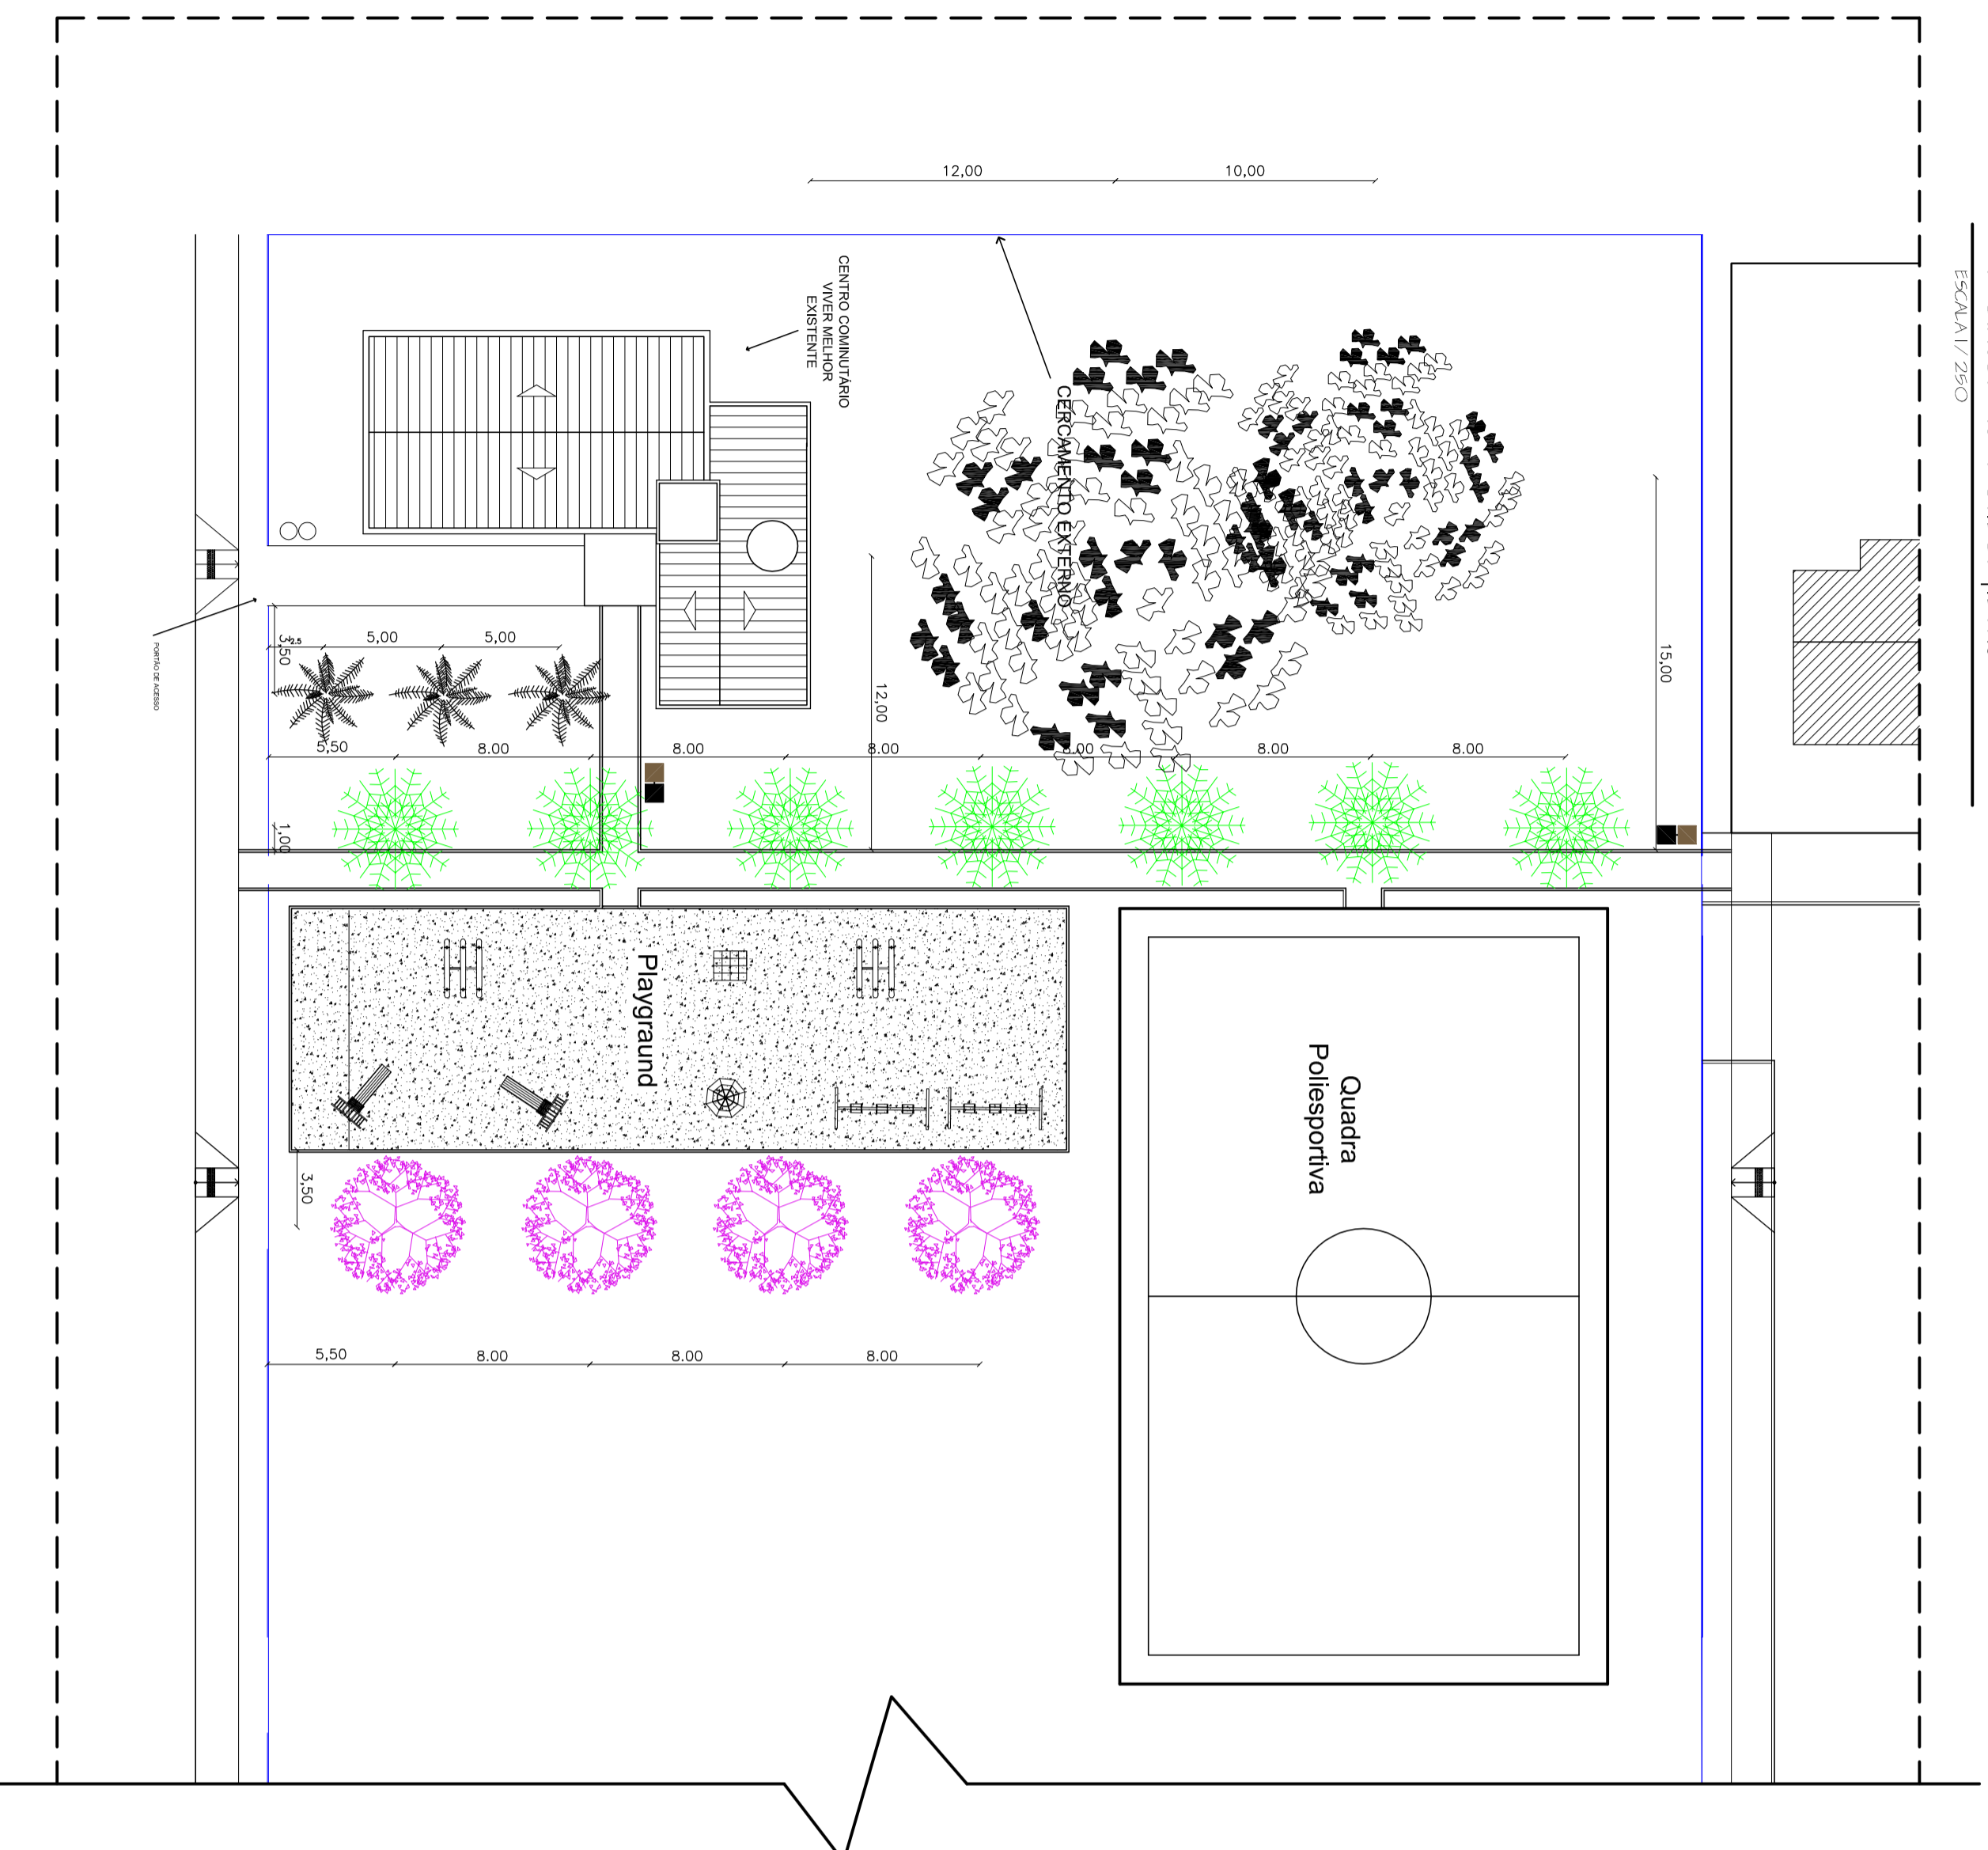

LEGENDA

Jacarandá (Jacarandás)
(2 unidades) Floração setembro a novembro

Cerejeira do Japão (Prunus serrulata)
(7 unidades) Floração Julho a setembro

Palmeira Real (Roystonea regia)
(3 unidades)

Cinamomo Sombriinha (Meia Azedarach var. Umbraculiformis)
(4 unidades)

PREFEITURA MUNICIPAL DE CANDIÓTA

SECRETÁRIO DE OBRAS	RESPONSÁVEL TÉCNICO	VICTOR D. C. TORRES ARQUITETO (CA. 058841)	
ARTEMIO PARCIANELLO	ÁREA	11.745,50 m ²	DATA
RESIDENCIAL VIVER MELHOR, DABRI LASSANCE, CIDADE DE CANDIÓTA	PROJETO	FEVEREIRO 2018	PROJETO
ESPECIFICAÇÃO	PRACA DO CENTRO COMUNITARIO VIVER MELHOR	ESCALA	PROJETO
		Inclusão	06

* Planta de paisagismo.