

BASE NOVA

LEITO DE PEDRA BRITADA




DESLOCAMENTO DE 1,00M

BASE DA QUADRA EXISTENTE

CORTE

LEGENDA

- BASE EXISTENTE (CONCRETO ARMADO)
- BASE NOVA (PEDRA BRITADA)
- QUADRA NOVA (CONCRETO ARMADO)

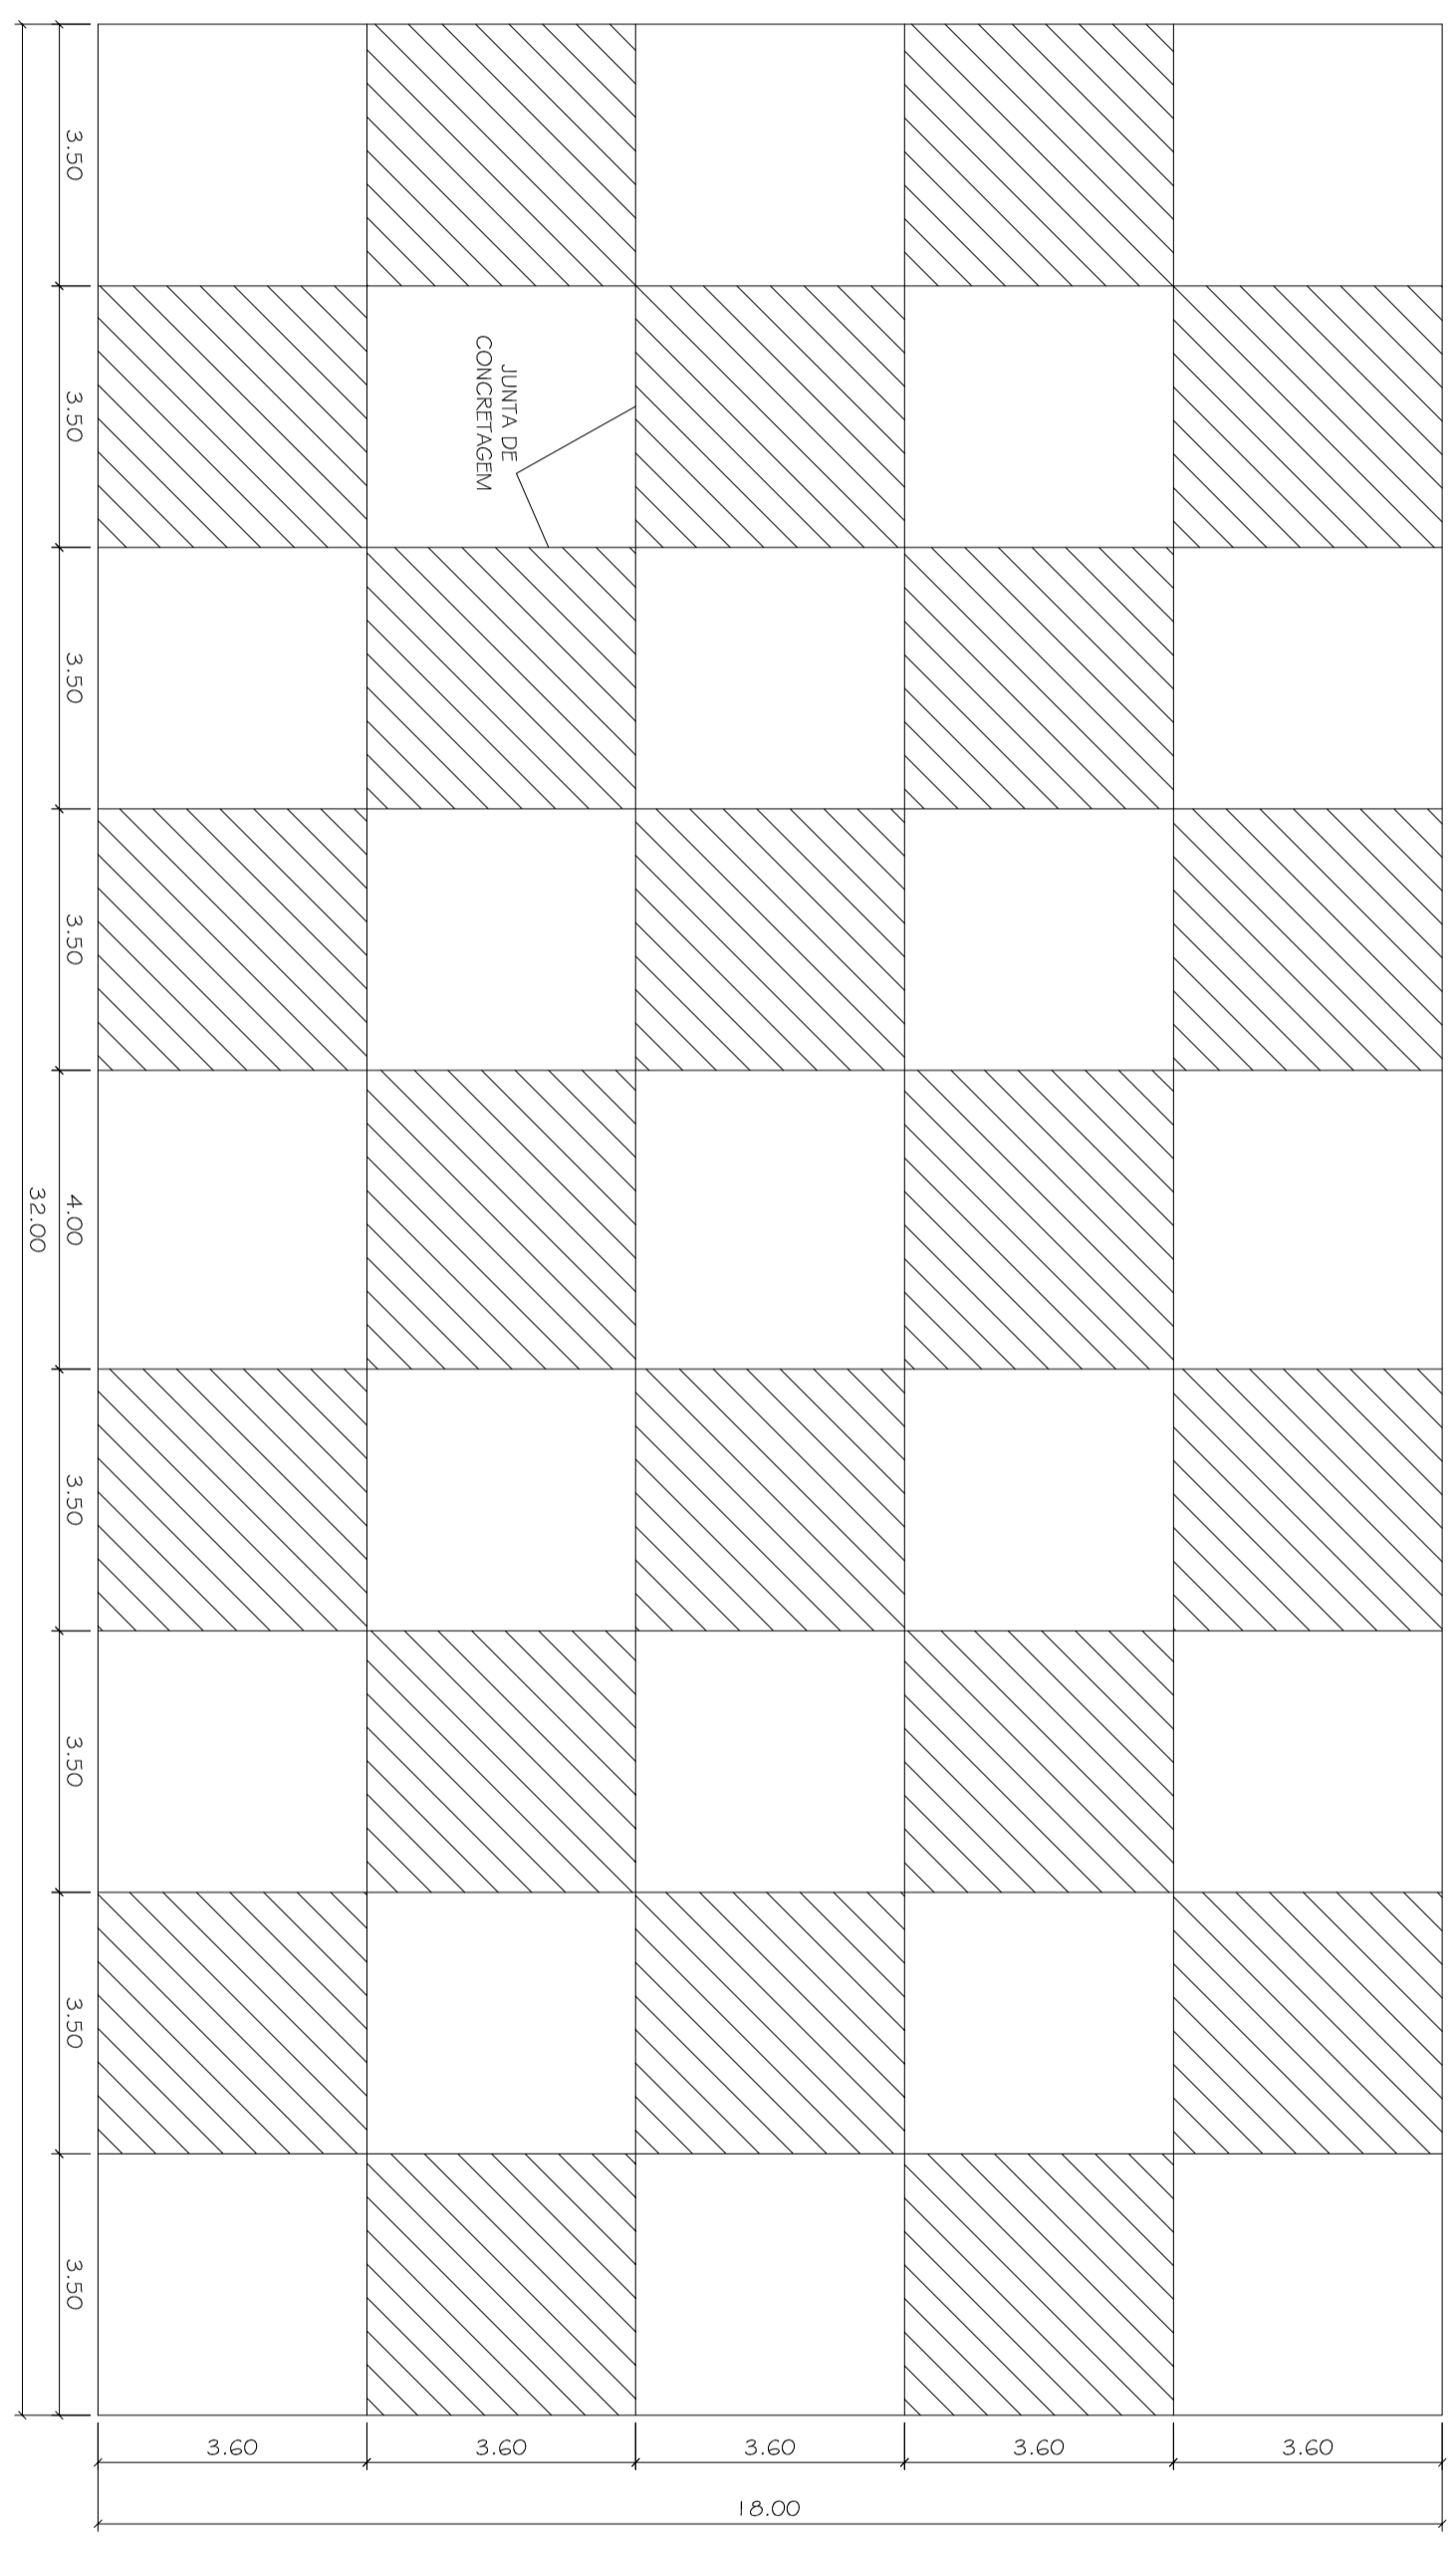


JUNTA DE CONCRETAGEM


PLANTA BAIXA

ESC.: 1:200

DETALHE DA JUNTA DE CONCRETAGEM

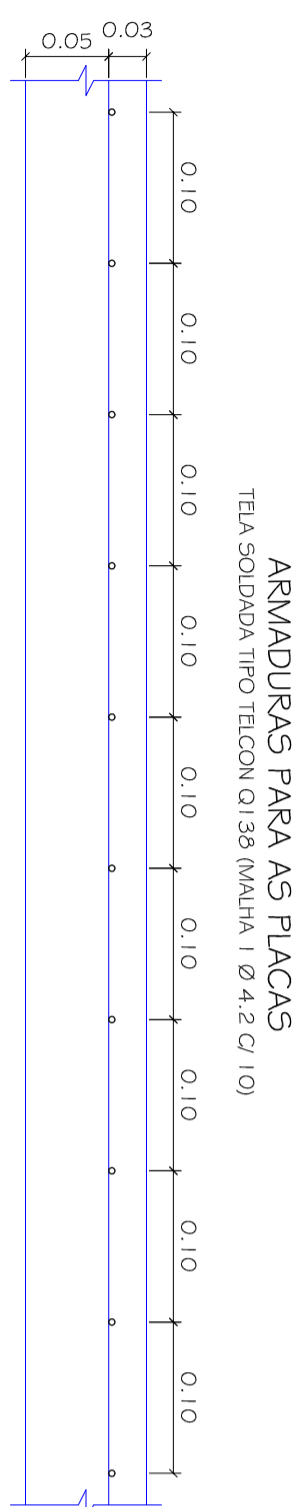

ARMADURAS PARA AS PLACAS  
TELA SOLDADA TIPO TELCON Q138 (MALHA 1 Ø 4,2 C/ 10)

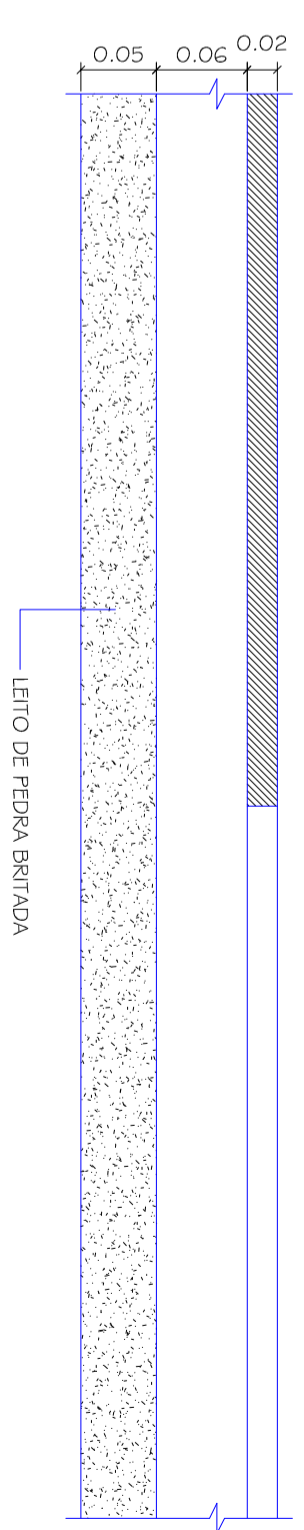

LEITO DE PEDRA BRITADA

PREFEITURA MUNICIPAL DE CANDIOTA

SECRETARIO DE OBRAS		RESPONSAVEL TECNICO		
ARTÊMIO PARCIANELLO		MARCELO VAZ LEAL ENG. CIVIL - CREA 55178-D		
LOCAL	ÁREA	DATA	DESENHO	PM CANDIOTA
DARIO LASSANCE		23/02/2018		
ESPECIFICAÇÃO		ESCALA		PRANGIA
QUADRA POLISPORTIVA DETALHE DA ARMADURA E JUNTA DE DILATAÇÃO		INDICADA		08