




Detalhe do assentamento do pilar

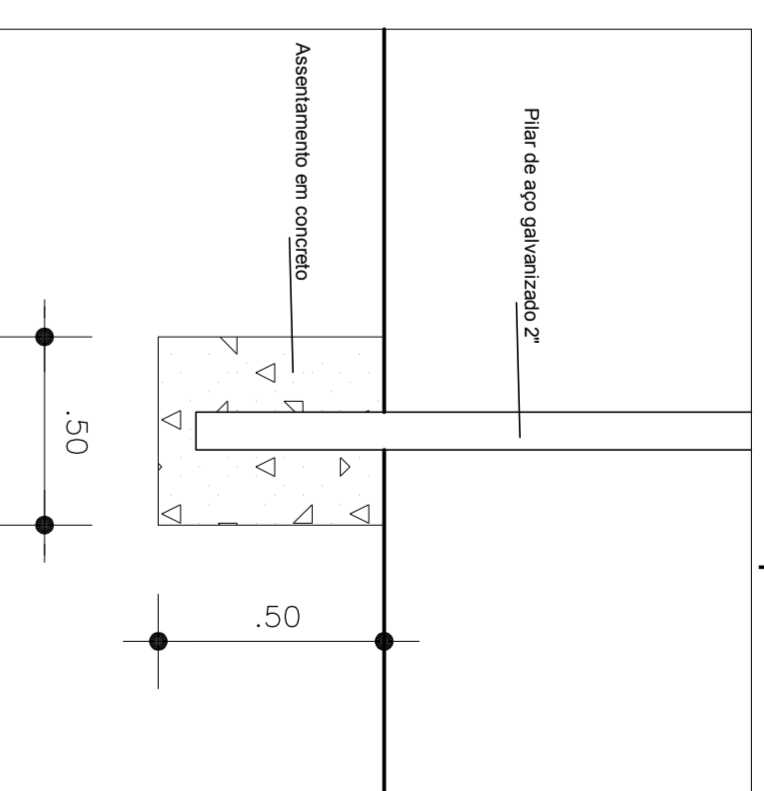

ALAMBRADO EM TUBO DE FERRO GALVANIZADO - FUNDOS DA QUADRA

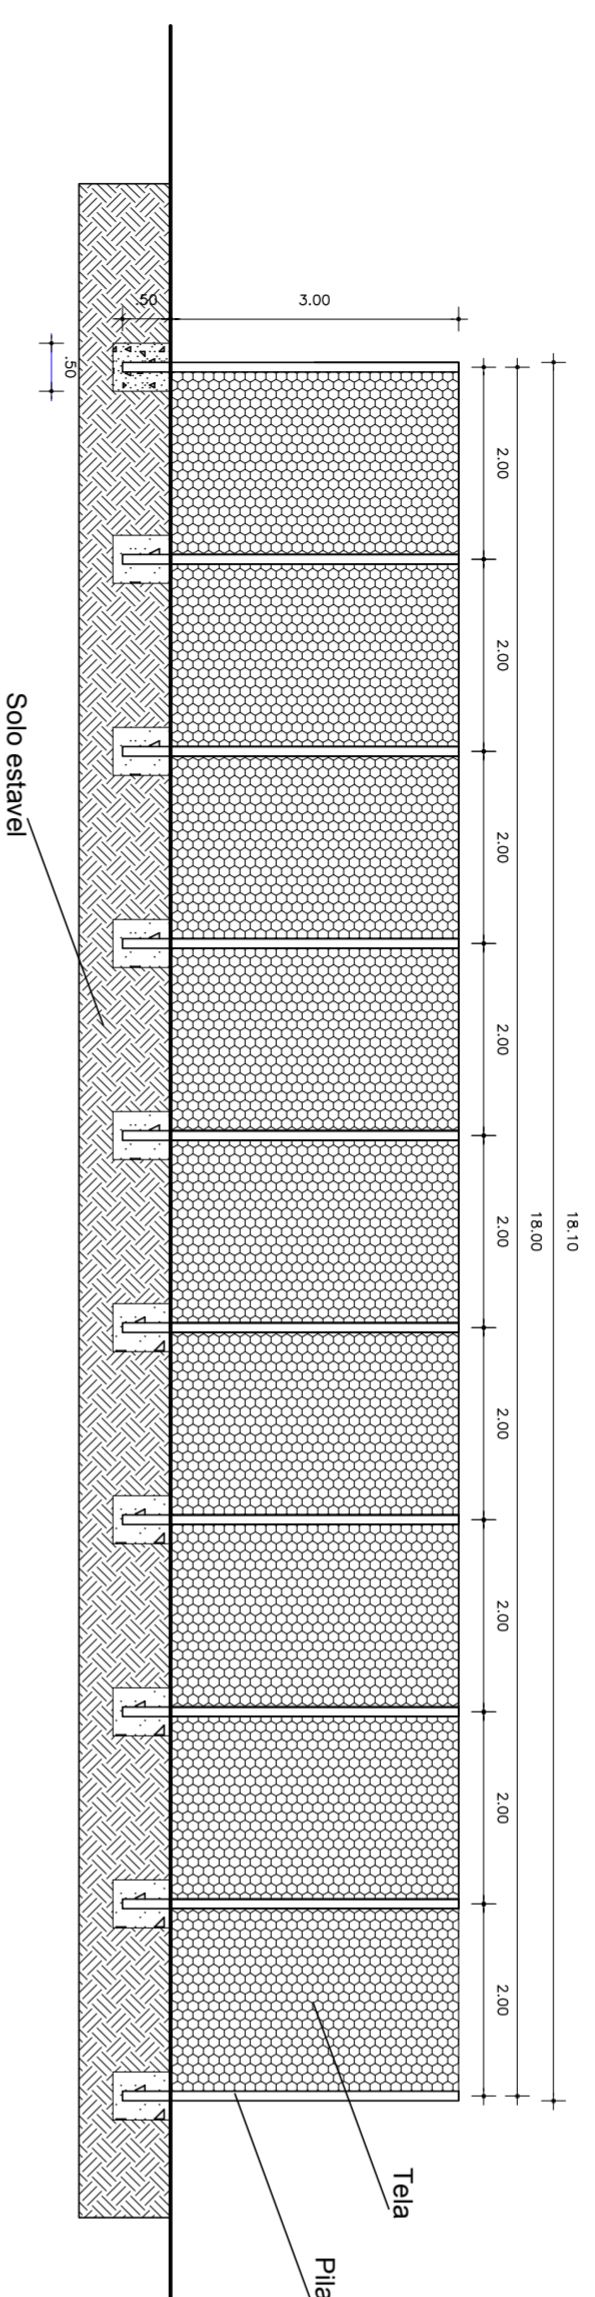

ALAMBRADO EM TUBO DE FERRO GALVANIZADO - LATERAL DA QUADRA

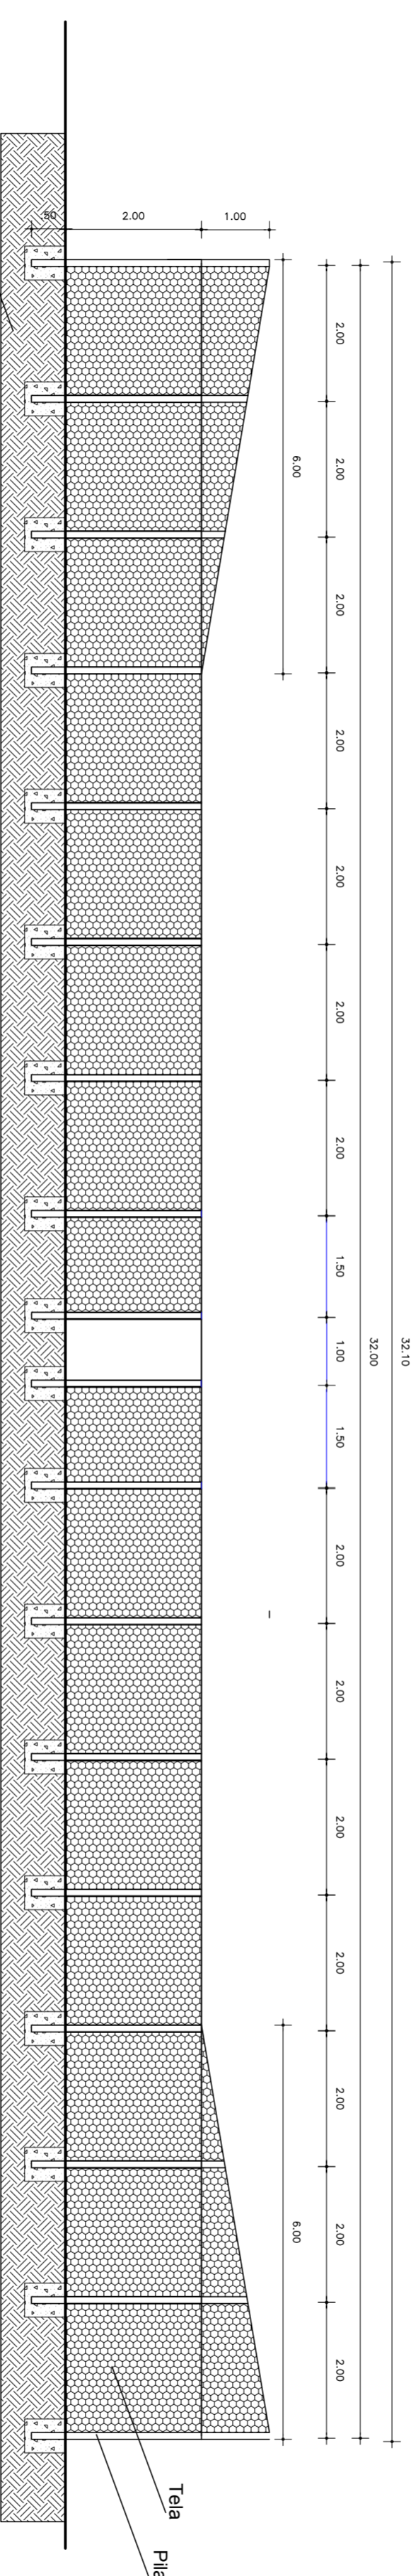

PREFEITURA MUNICIPAL DE CANDIÓTA

SECRETARIO DE OBRAS

ARTÊMIO PARCIANELLO

RESPONSÁVEL TÉCNICO

ARQ. Victor D. C. Torres  
CAD. ASS-85-1

LOCAL

Viver Melhor

ÁREA

DATA  
23/02/2018

DESENHO

PM CANDIÓTA

ESPECIFICAÇÃO

PERFIL ALAMBRADO - QUADRA POLIESPORTIVA

ESCALA

1:200

PRANCHA

12