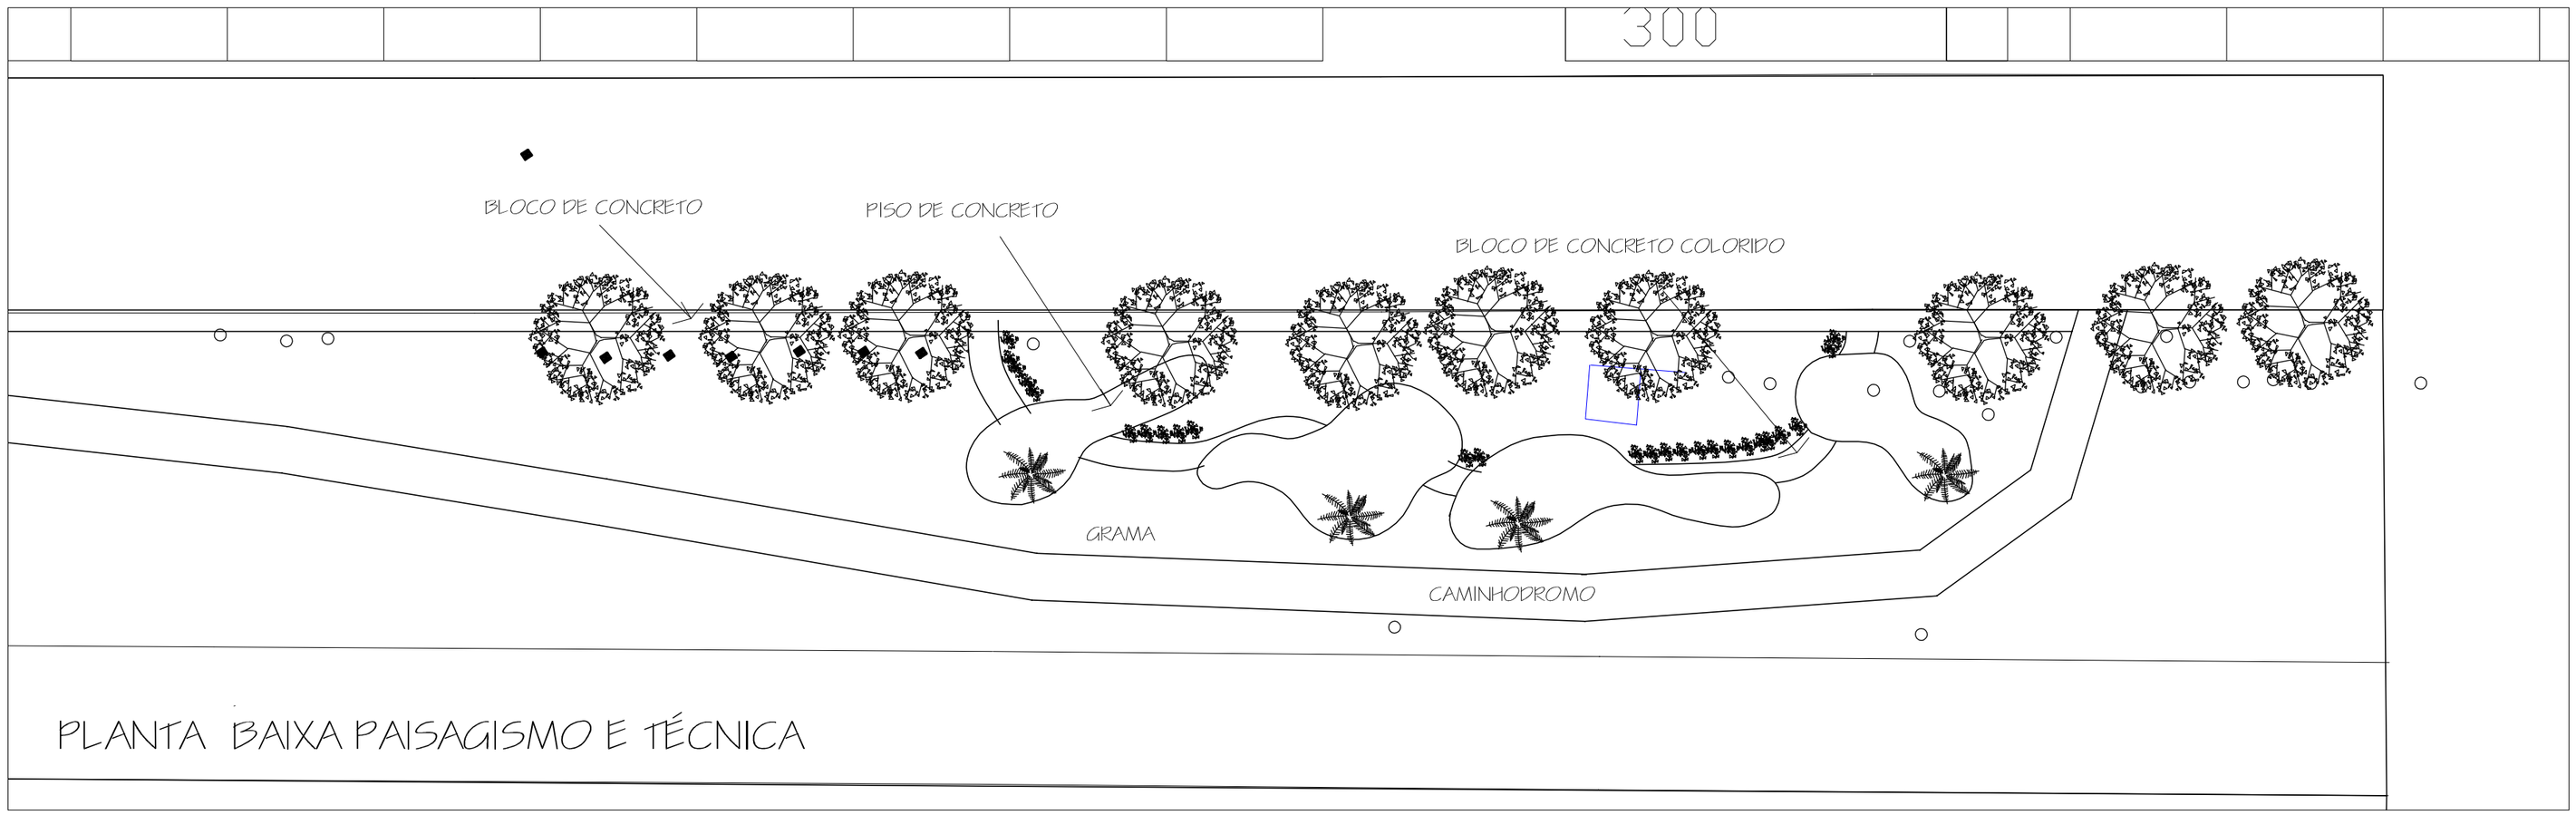

PLANTA BAIXA PAISAGISMO E TÉCNICA

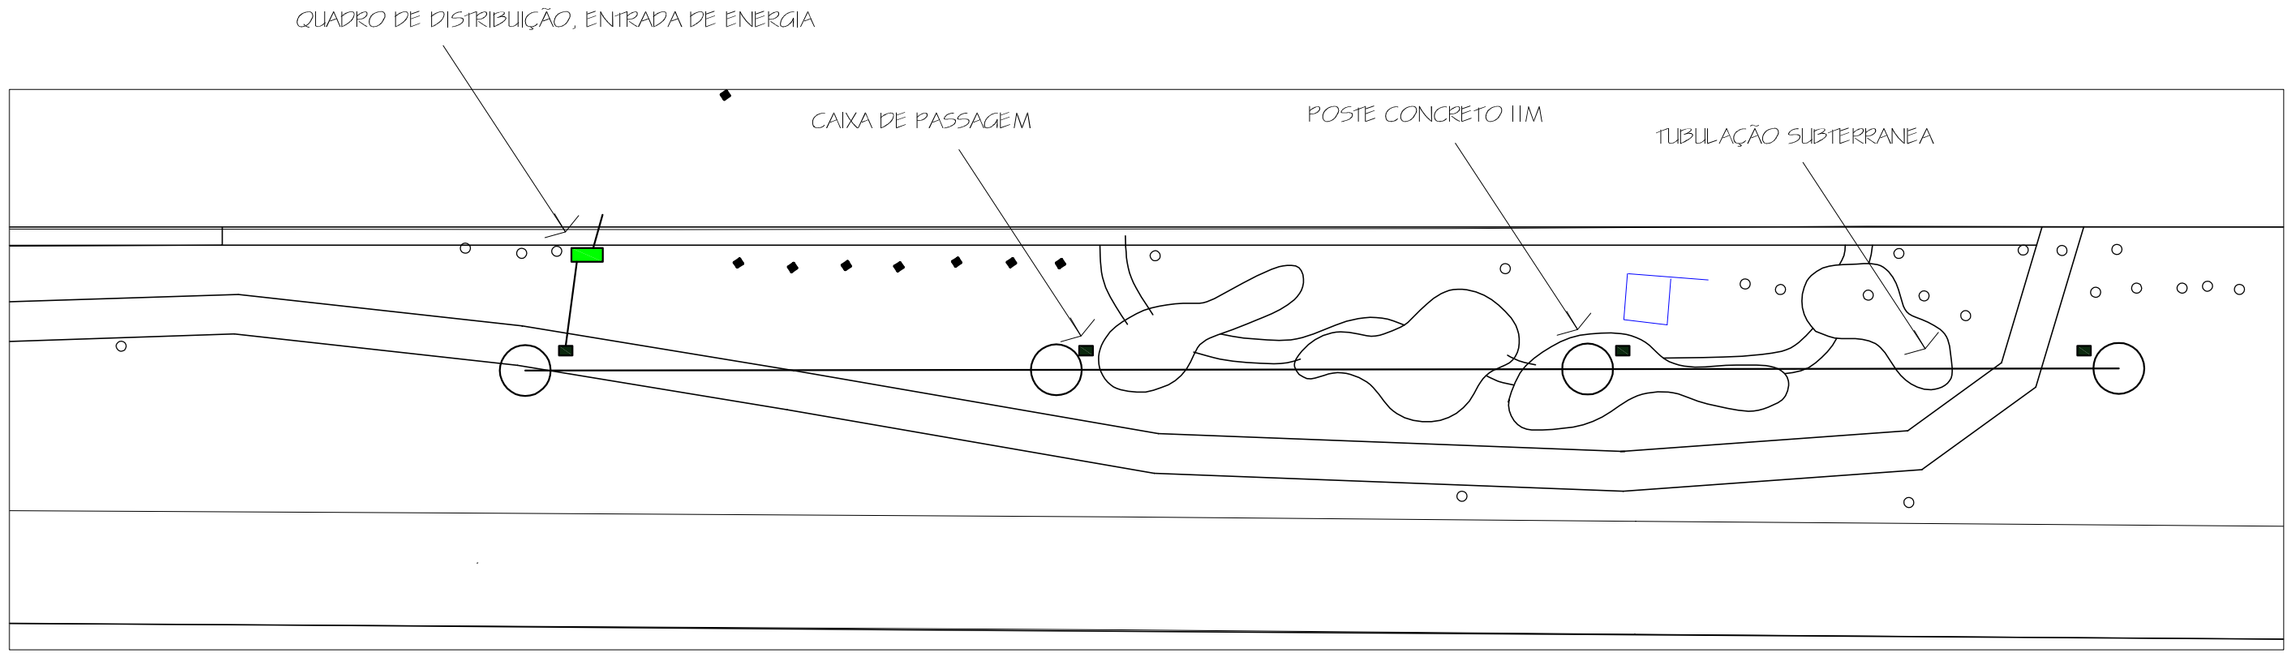

PLANTA DA INSTALAÇÃO ELÉTRICA

PREFEITURA MUNICIPAL DE CANDIOTA

SECRETÁRIO DE OBRAS: DORVAL RENATO CUNHA	RESPONSÁVEL TÉCNICO: Victor D. C. Torres, ARQUITETO E URBANISTA - CAU 55485-1			
LOCAL: Largo entre a Estrada Miguel Arlindo Câmara e Rua Geolar Corrêa	AREA: 8.435,28 m²	DATA: JANEIRO. /2019	DESENHO: V. T.	PM CANDIOTA
ESPECIFICAÇÃO: REFORMA DA PRAÇA DA VILA JOÃO EMILIO * Planta de Detalhamento			ESCALA: INDICADA	PRANCHA: 2