


TRECHO 12

Silos Dona Aida

150.00

TRECHO 14

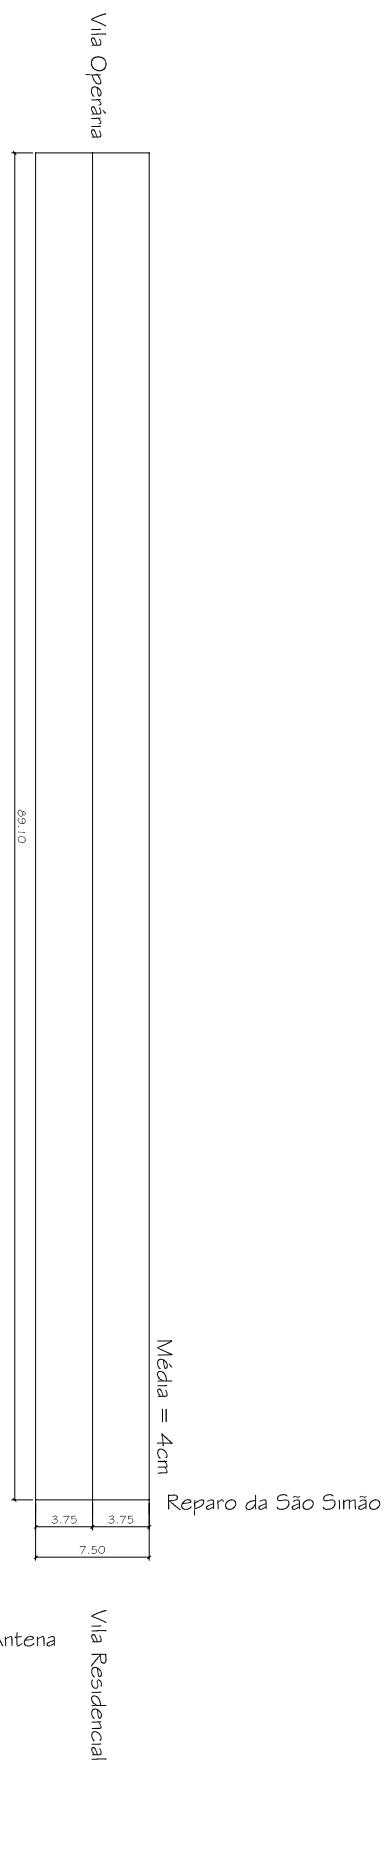

TRECHO 13

Média = 4cm

# PREFEITURA MUNICIPAL DE CANDIOTA

SECRETARIO DE OBRAS

ARTEMIO PARCIANELLO

RESPONSÁVEL TÉCNICO

MARCELO VAZ LEAL  
ENGR. CIVIL - CREIA 85578-D

LOCAL

ESTRADA MIGUEL ARLINDO CÂMARA

ÁREA

DATA  
JUL/2019

DESENHO

PM CANDIOTA

ESPECIFICAÇÃO

PROJETO DE RECUPERAÇÃO DE PAVIMENTO

ESCALA  
1:500

PRANCHA  
2