
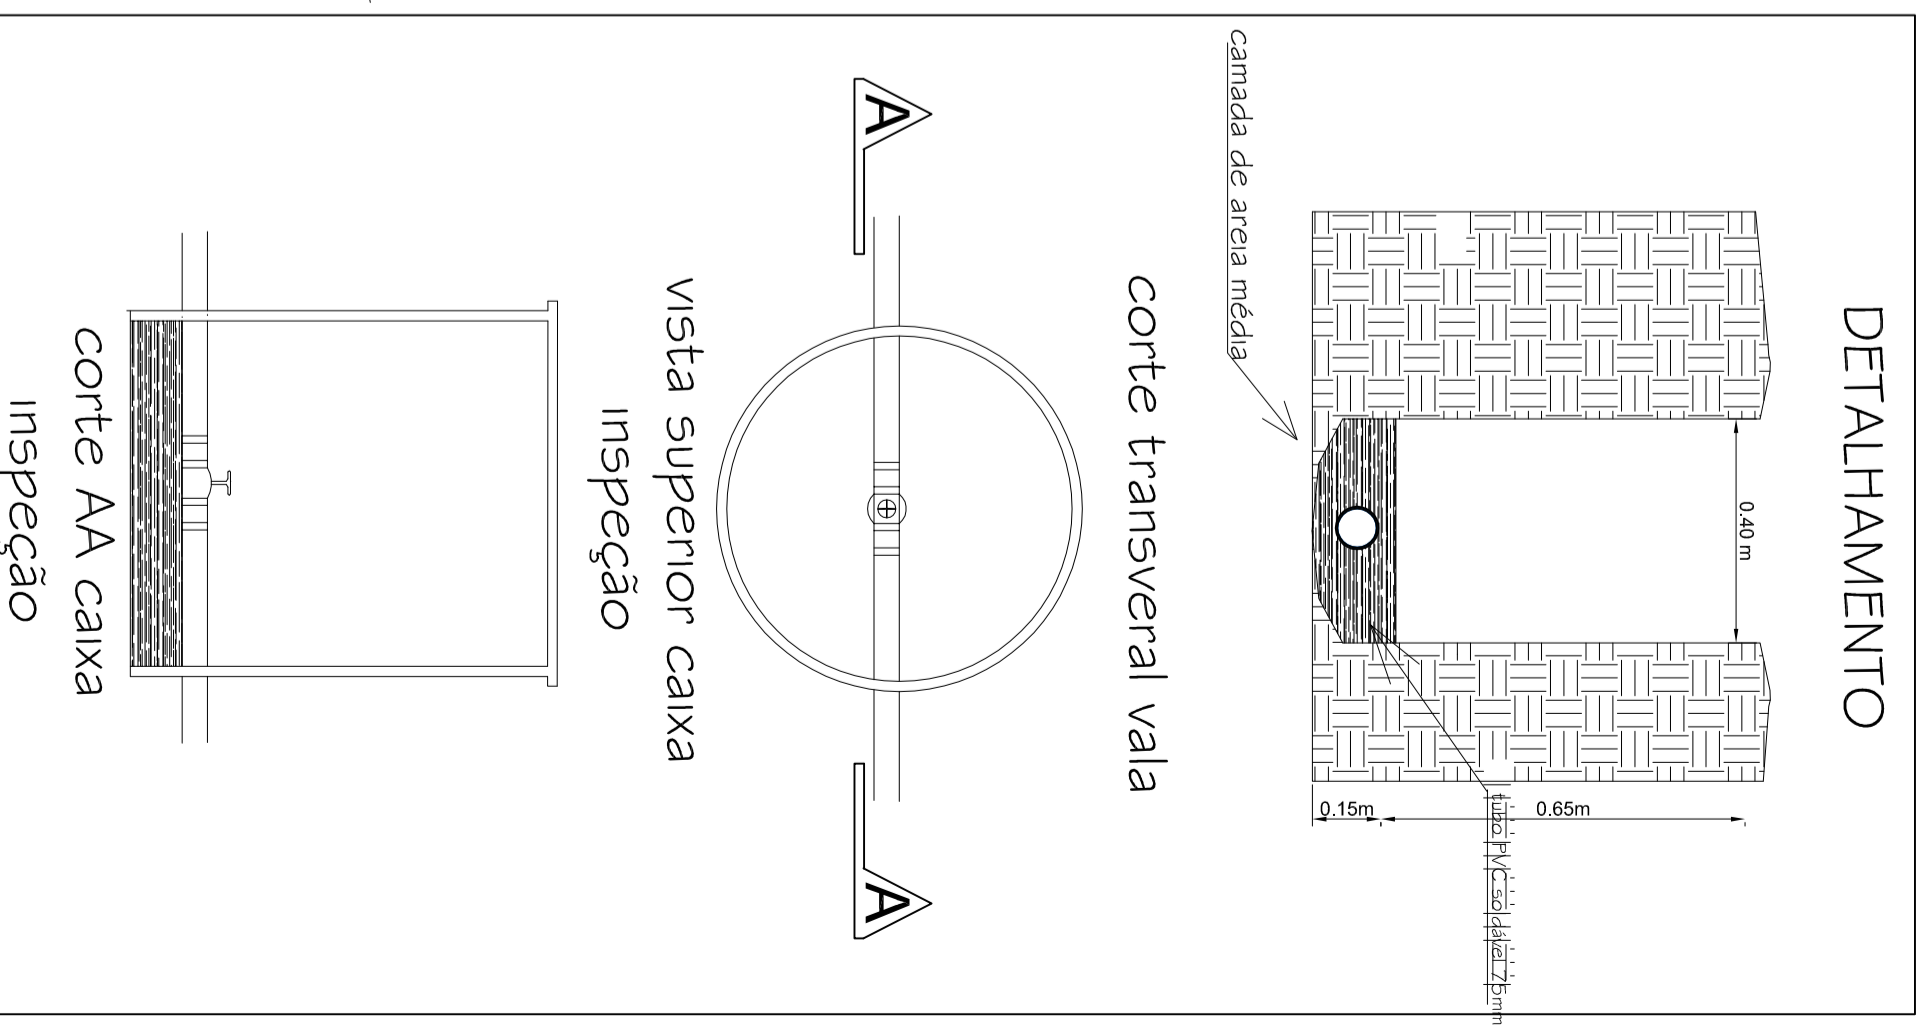
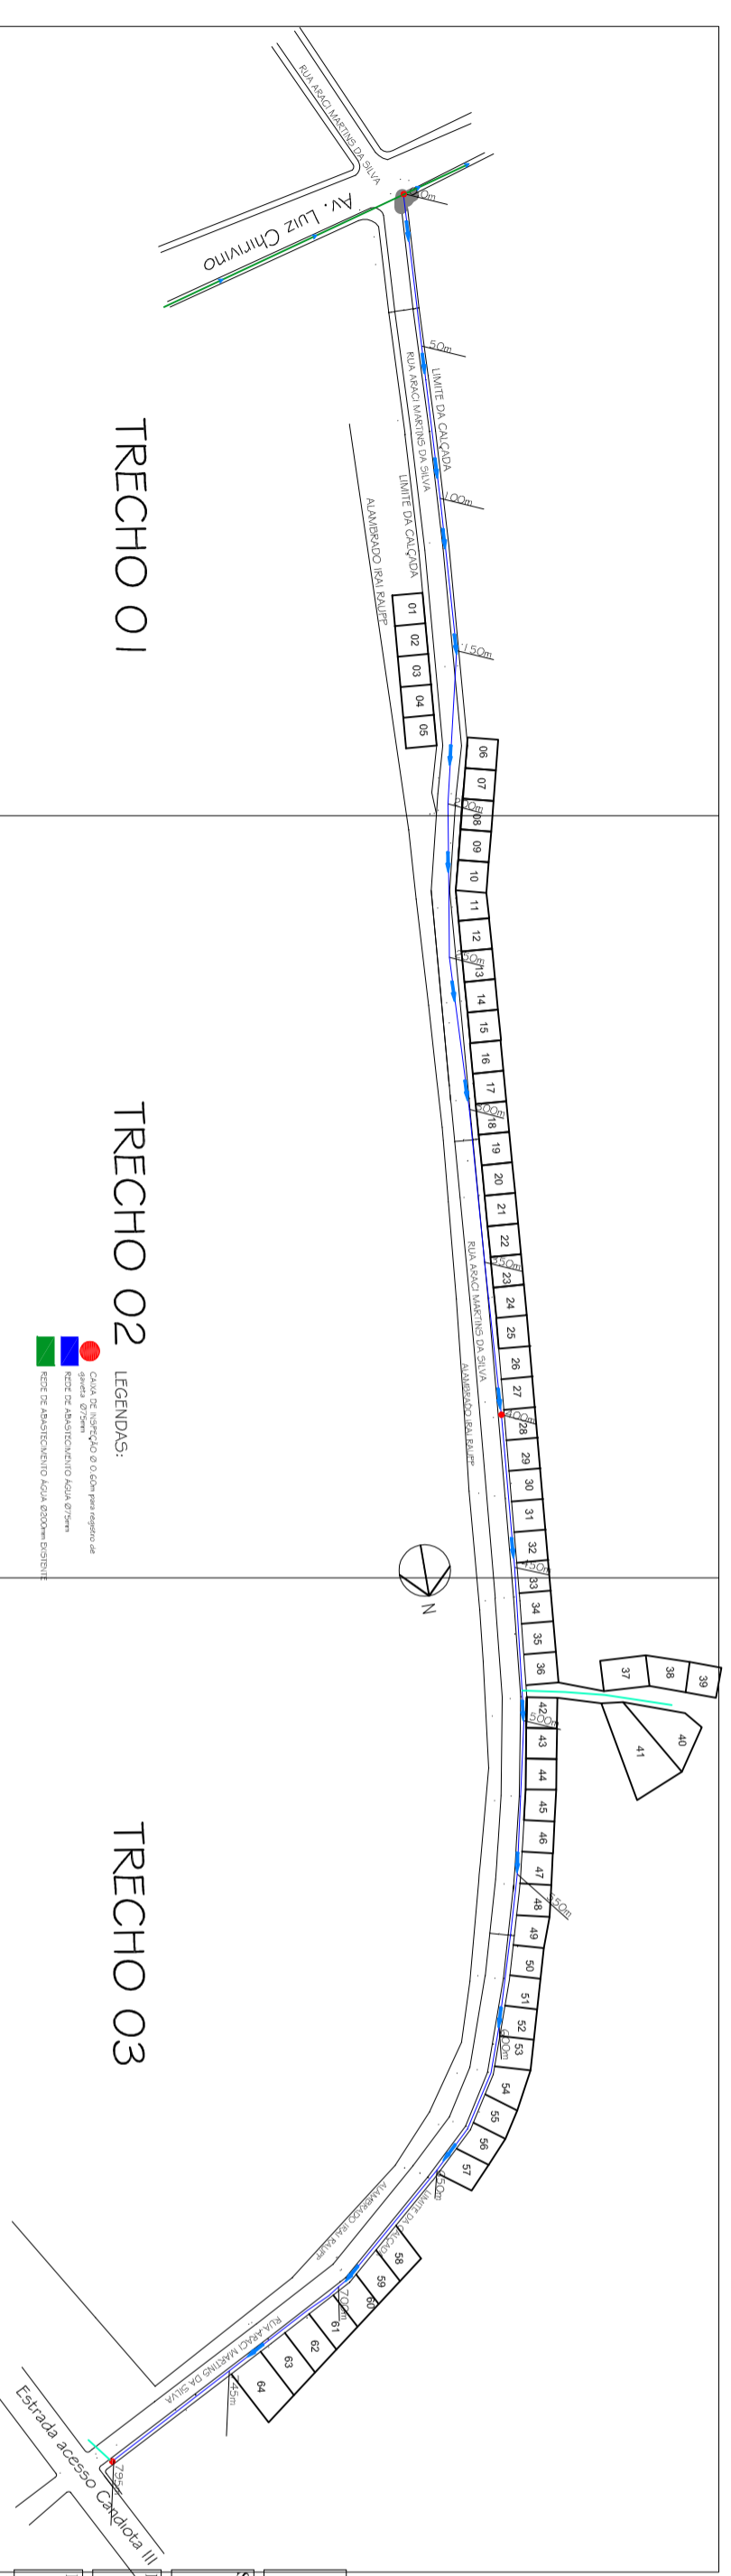


LEGENDAS:

- CAIXA DE INSPEÇÃO Ø 0,60m para registro de gaveta Ø75mm
- REDE DE ABASTECIMENTO ÁGUA Ø50mm
- REDE DE ABASTECIMENTO ÁGUA Ø75mm
- REDE DE ABASTECIMENTO ÁGUA Ø200mm EXISTENTE

TRECHO 03

ESC: 1/850

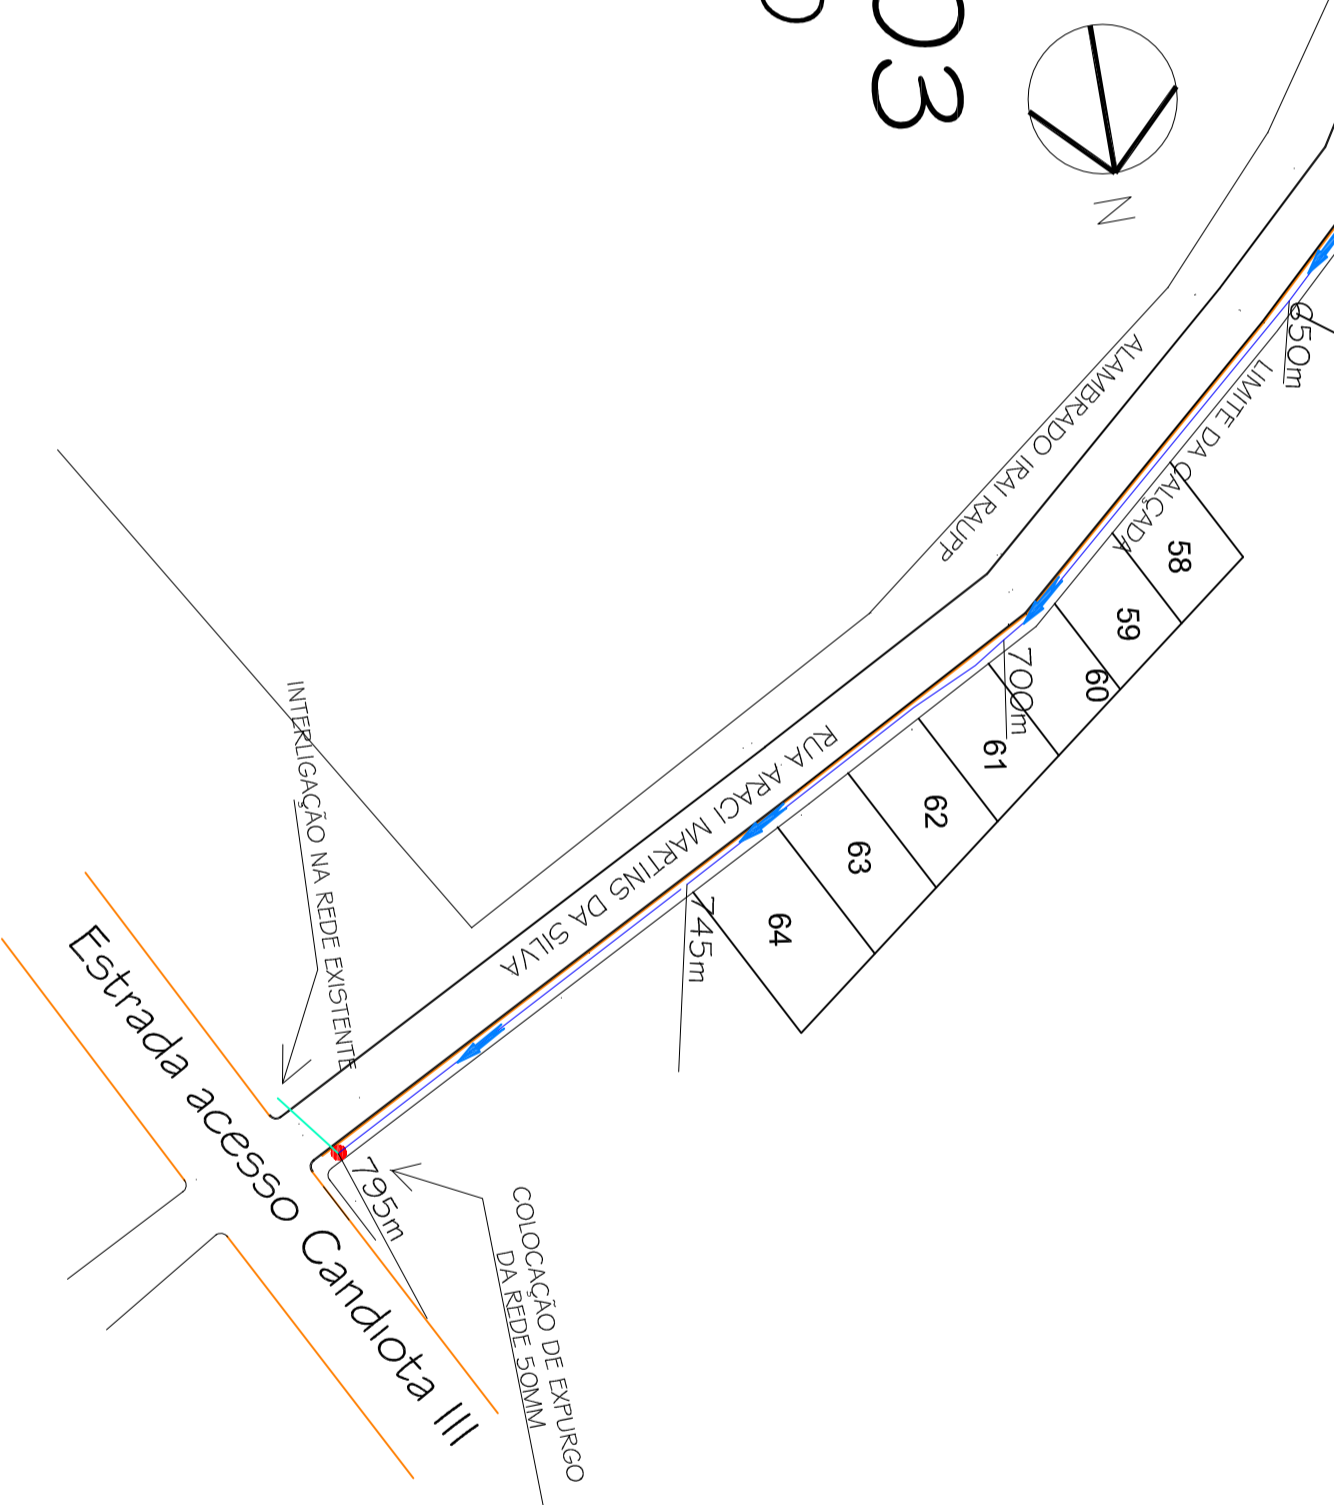

PREFEITURA MUNICIPAL DE CANDIOTA	
SECRETARIO DE OBRAS	RESPONSÁVEL TÉCNICO
ARTÊMIO PARCIANELLO	MARCELO VAZ LEAL ENR CIVIL - CREIA 85578-D
LOCAL	COMPRIMENTO
RUA ARAÇI MARTINS DA SILVA	200m
ESPECIFICAÇÃO	DATA
PROJETO DE DRENAGEM	12/12/2019
	DESSENHO
	TRECHO 01
	PM CANDIOTA
	ESCALA
	INDICADA
	PRANGHA:
	1/3