


MUNICÍPIO DE CANDIOTA

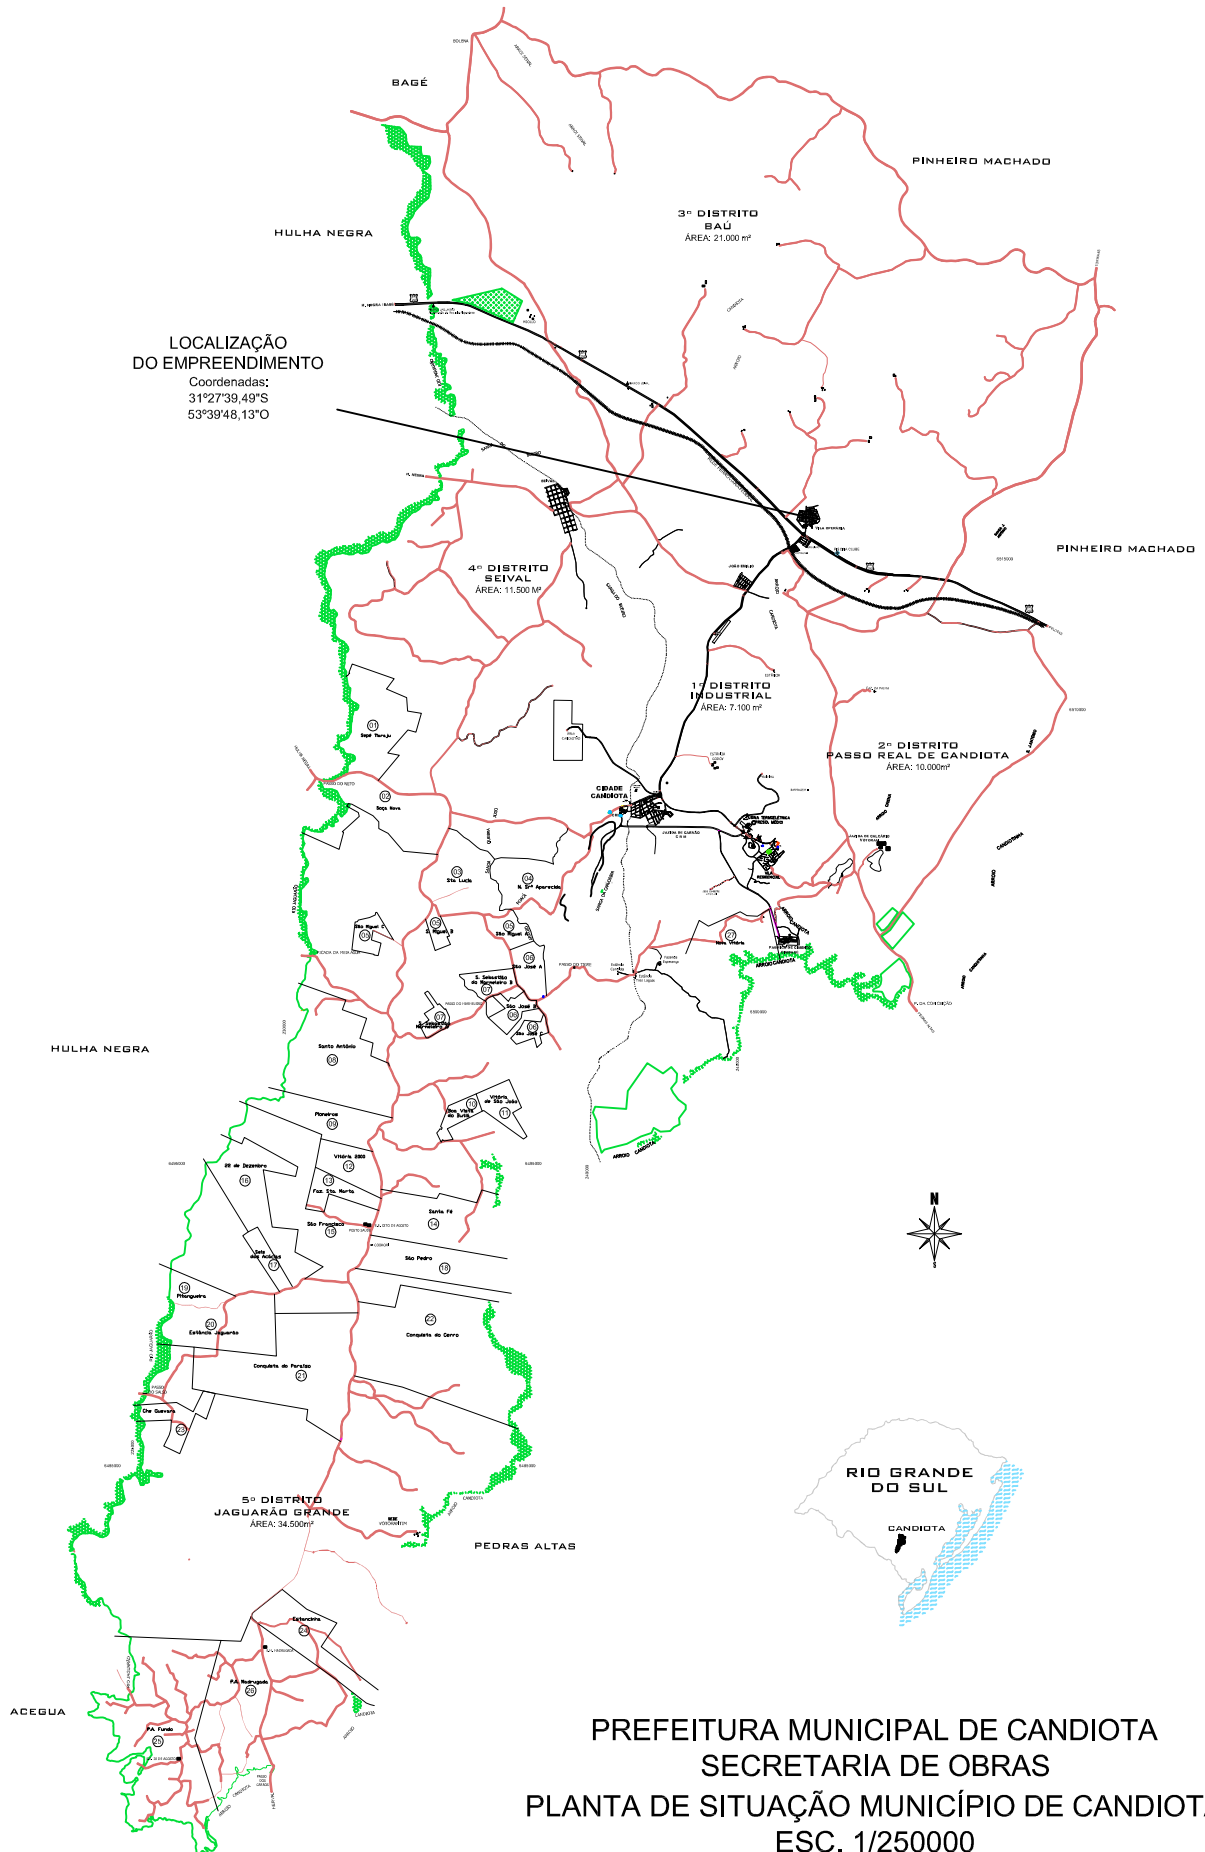

LOCALIZAÇÃO
DO EMPREENDIMENTO
Coordenadas:
31°27'39,49"S
53°39'48,13"O

PREFEITURA MUNICIPAL DE CANDIOTA
SECRETARIA DE OBRAS
PLANTA DE SITUAÇÃO MUNICÍPIO DE CANDIOTA
ESC. 1/250000