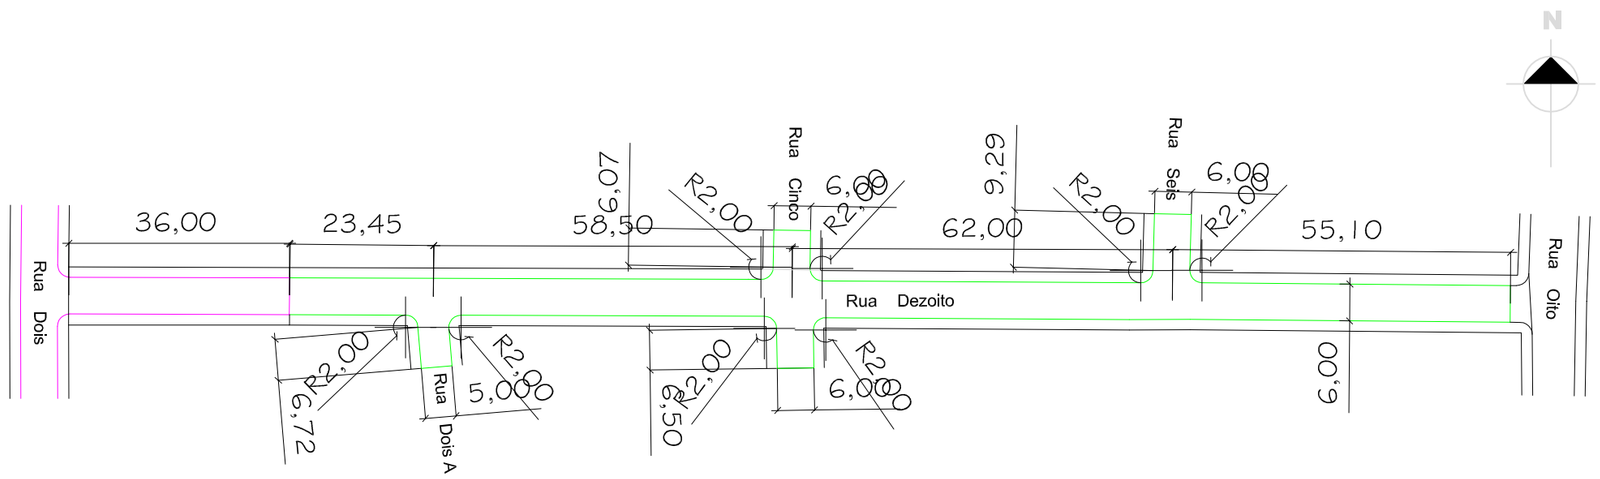

PROJETO DO CALCAMENTO
ESC. 1:1000

Seção Tipo

Esc.: 1:50

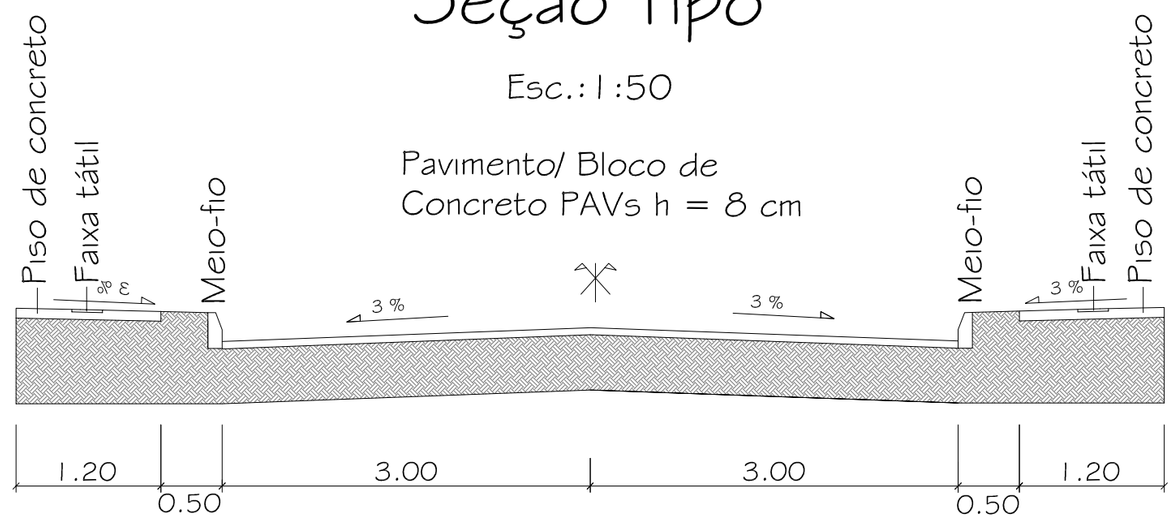

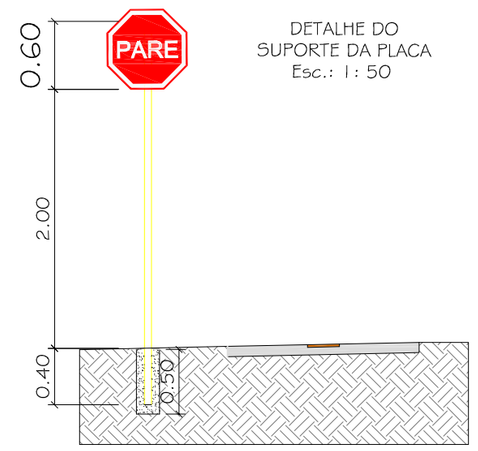

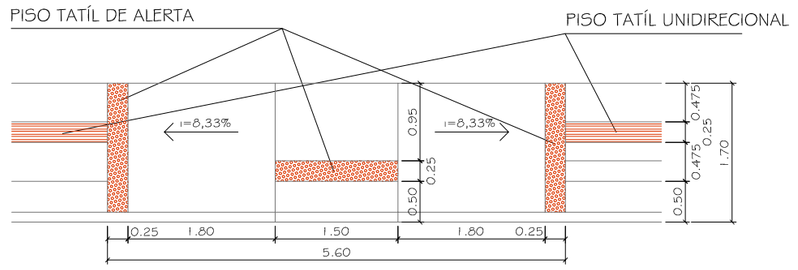

DETALHE DO PISO TÁTIL
ESC.: 1:50

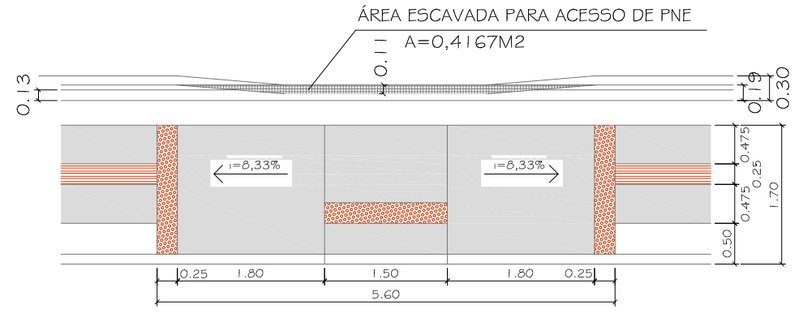

DETALHE DA CALÇADA
ESC.: 1:50

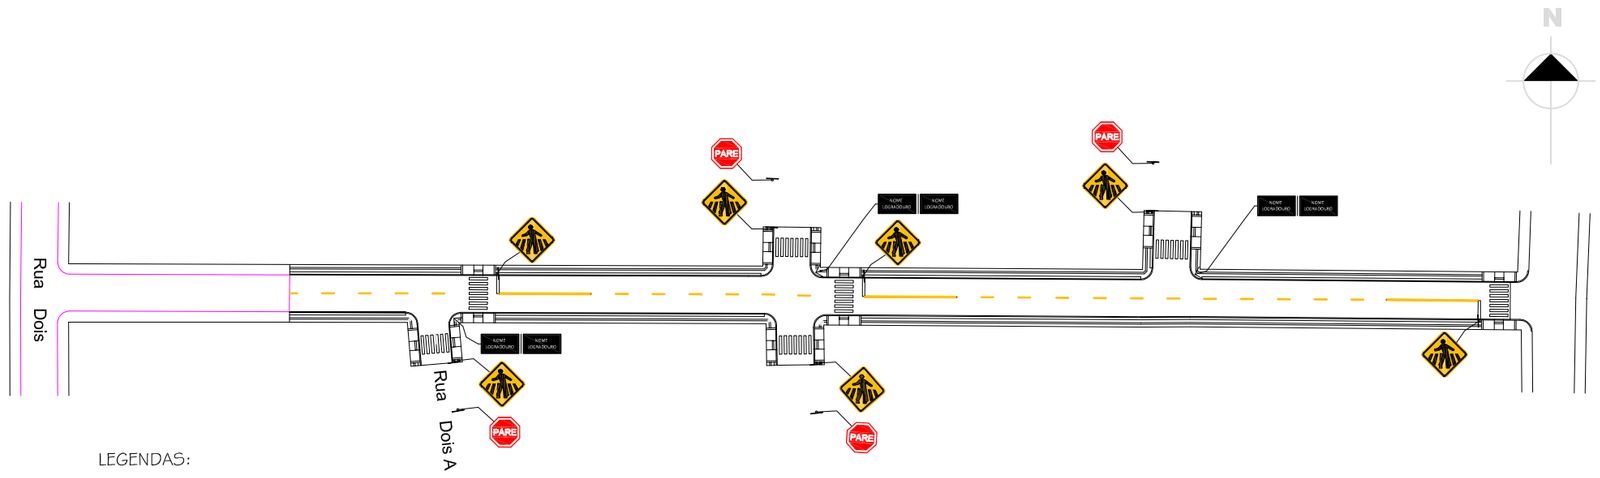

PROJETO DO CALCAMENTO
ESC. 1:1000

DETALHE DA BASE
E CALÇADAS
Esc.: 1: 25

DETALHE DO MEIO-FIO
Esc.: 1: 25

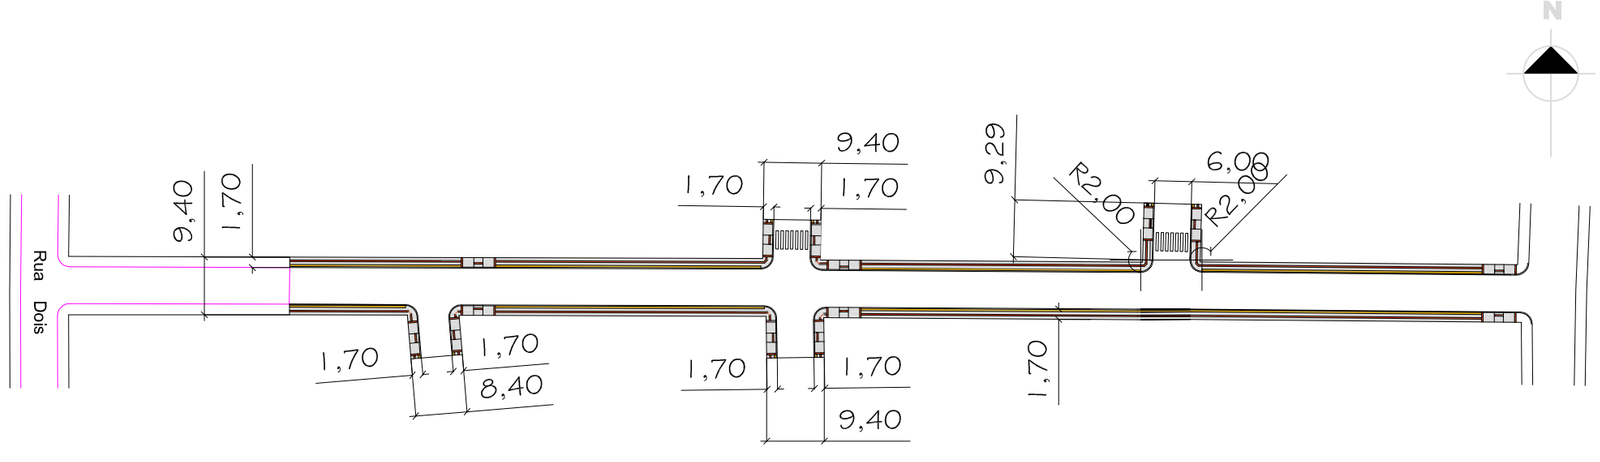

PROJETO DO CALCAMENTO
ESC. 1:1000

PREFEITURA MUNICIPAL DE CANDIOTA

SECRETÁRIO DE OBRAS: ARTEMIO PARCIANELLO	RESPONSÁVEL TÉCNICO: MARCELO VAZ LEAL, ENGº CIVIL - CREA 85578-D
LOCAL: VILA JOÃO OPERÁRIA	ÁREA: · DATA: OUT/2019 · DESENHO: · PM CANDIOTA:
ESPECIFICAÇÃO: PAVIMENTAÇÃO COM BLOCOS INTERTRAVADOS	ESCALA: VAR. · PRANCHA: 2/2