



- LEGENDAS:**
- CAIXA DE INSPEÇÃO Ø 0,60m para registro de gaveta Ø75mm
  - REDE DE ABASTECIMENTO ÁGUA Ø75mm
  - REDE DE ABASTECIMENTO ÁGUA Ø200mm EXISTENTE

# TRECHO 01

## ESC: 1/750

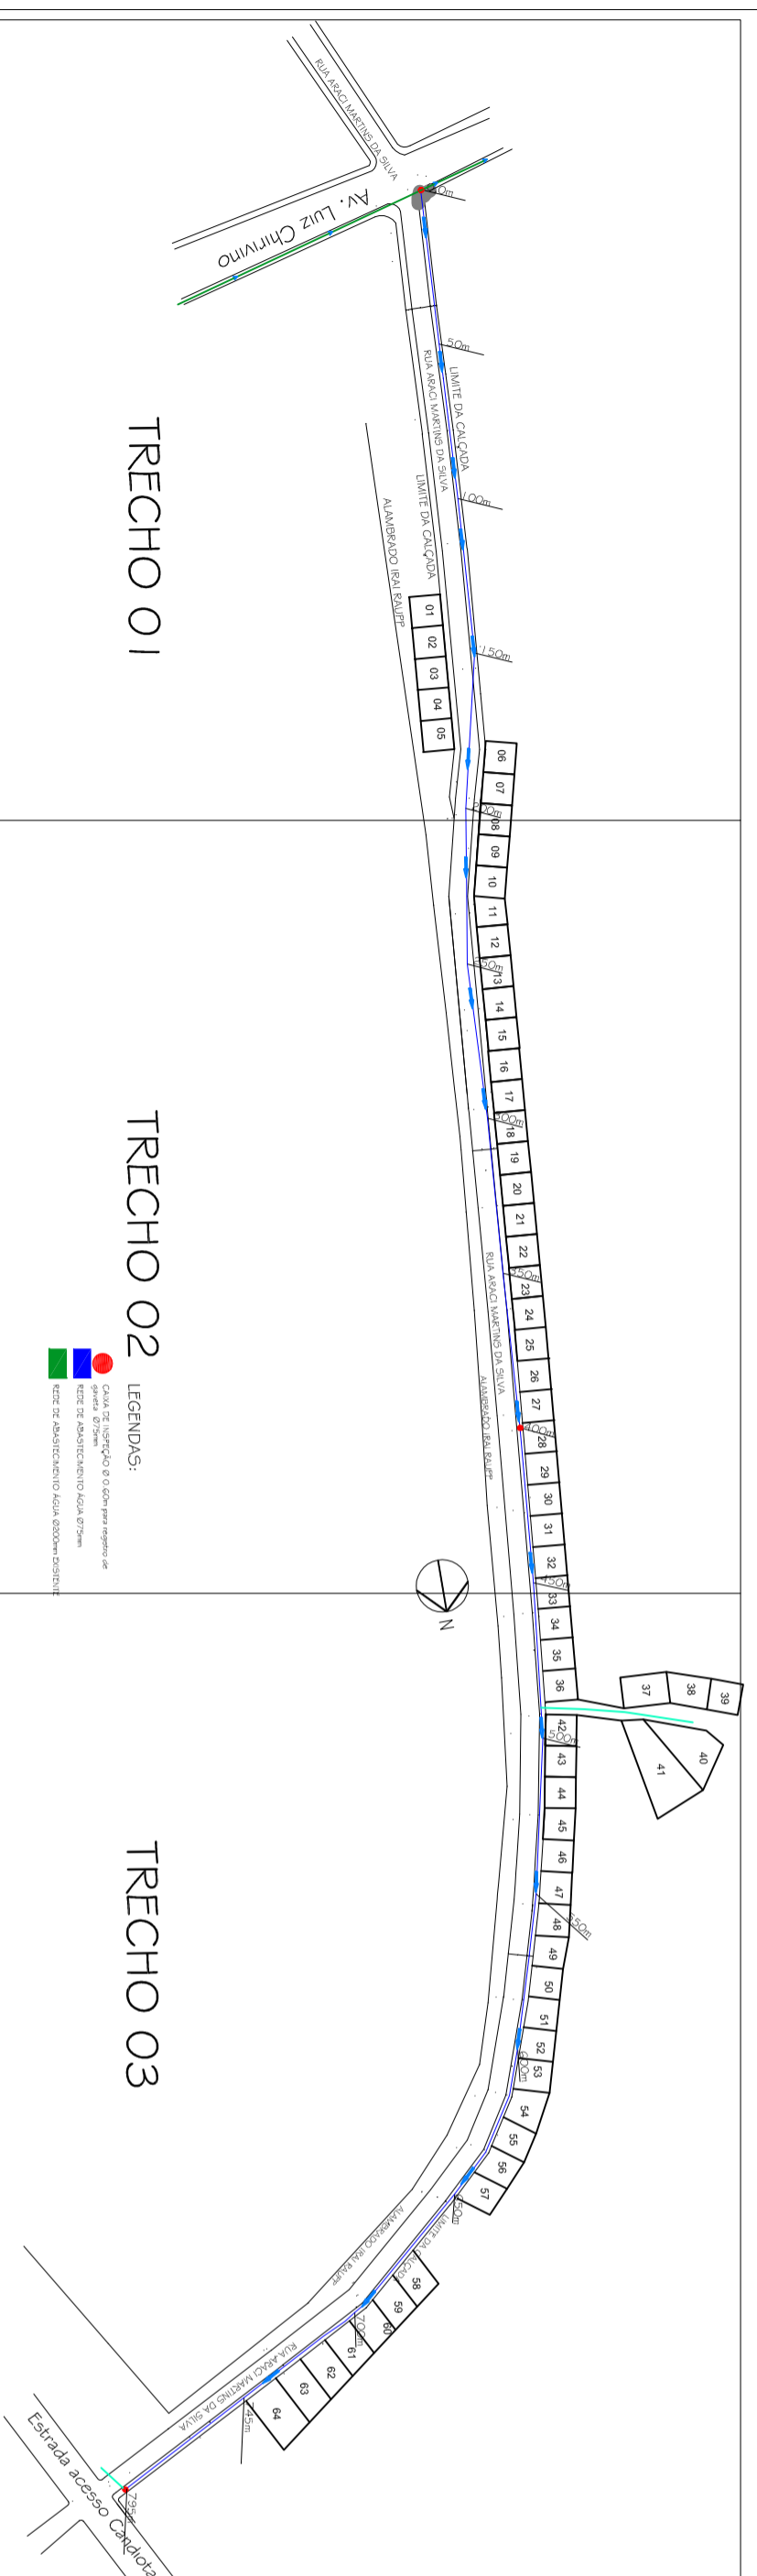

### DETALHAMENTO

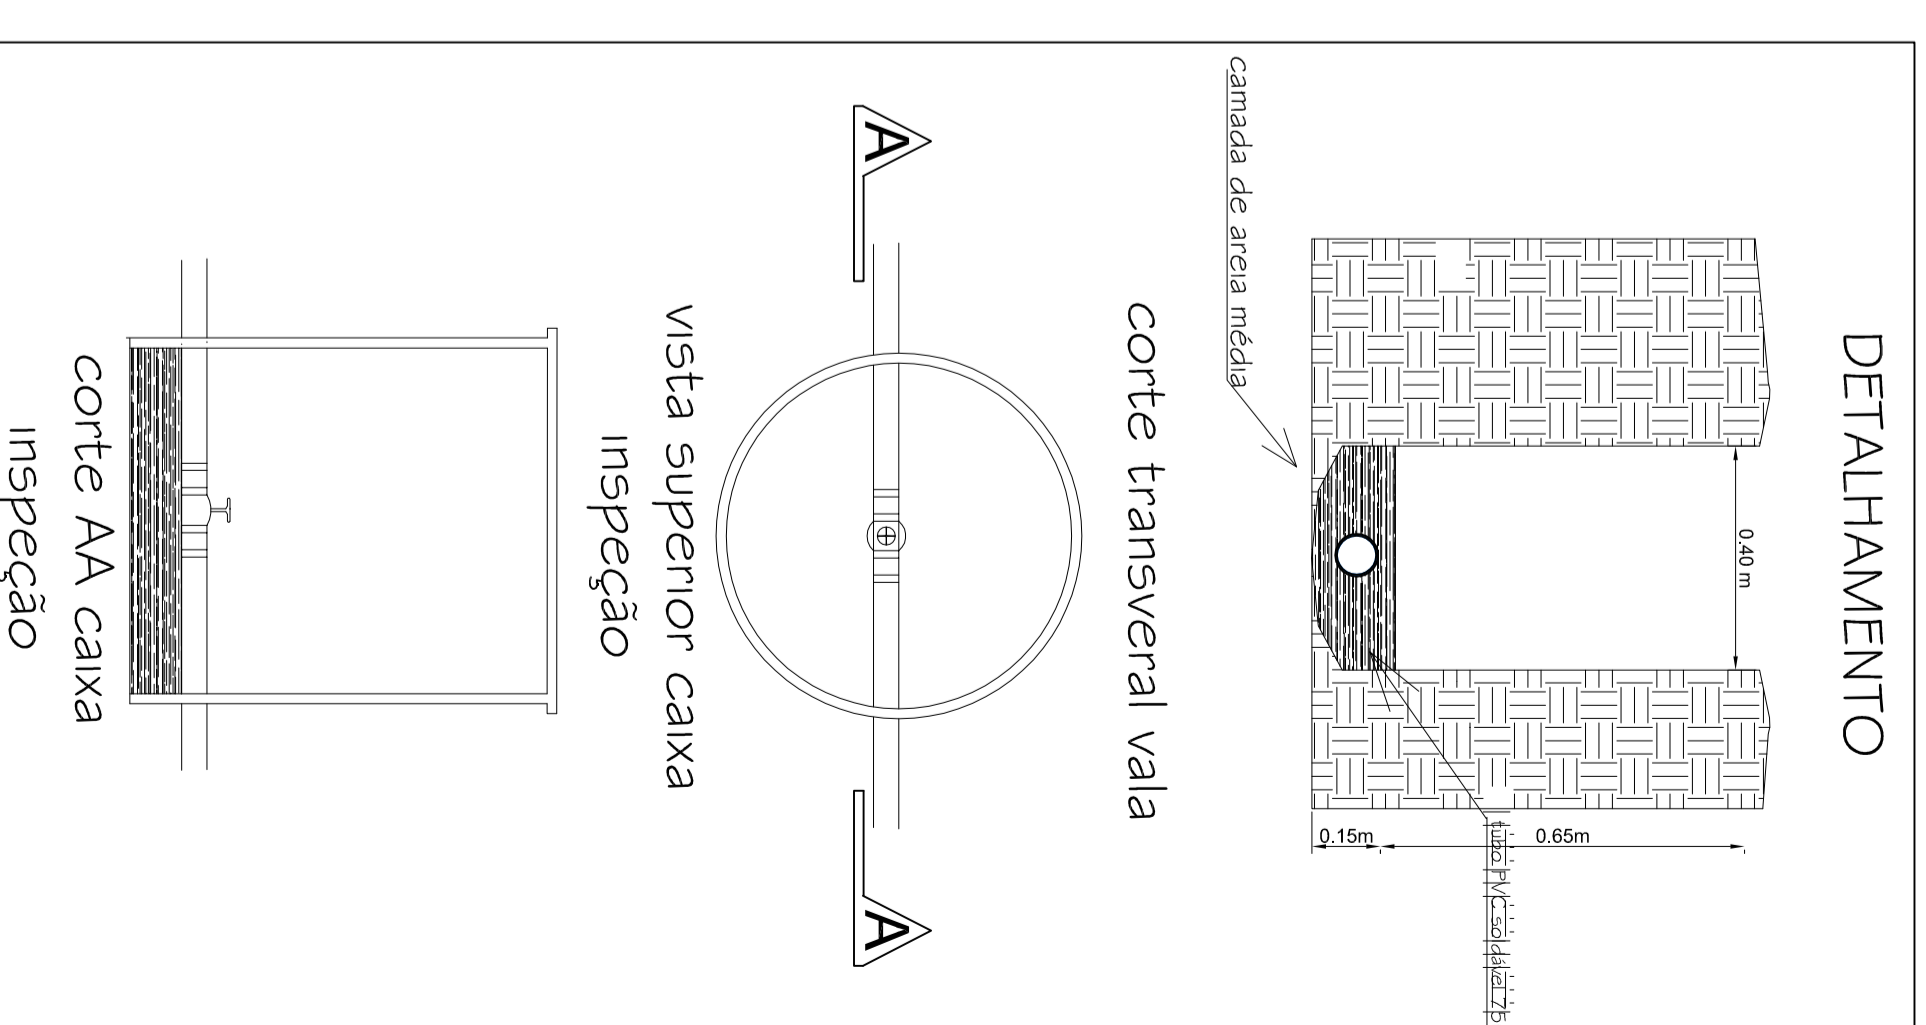

<b>PREFEITURA MUNICIPAL DE CANDIOTA</b>				
SECRETARIO DE OBRAS	RESPONSÁVEL TÉCNICO			
ARTÊMIO PARCIANELLO	MARCELO VAZ LEAL ENF. CIVIL - CREIA 85578-D			
LOCAL	COMPRIMENTO	DATA	DESENHO	PIM CANDIOTA
RUA ARACI MARTINS DA SILVA	200m	12/12/2019	TRECHO 01	
ESPECIFICAÇÃO	PROJETO DE DRENAGEM	ESCALA	INDICADA	PRANGIA:
				1/3

ESCALA: 1/2225