
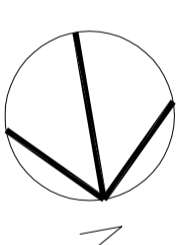


DETALHAMENTO

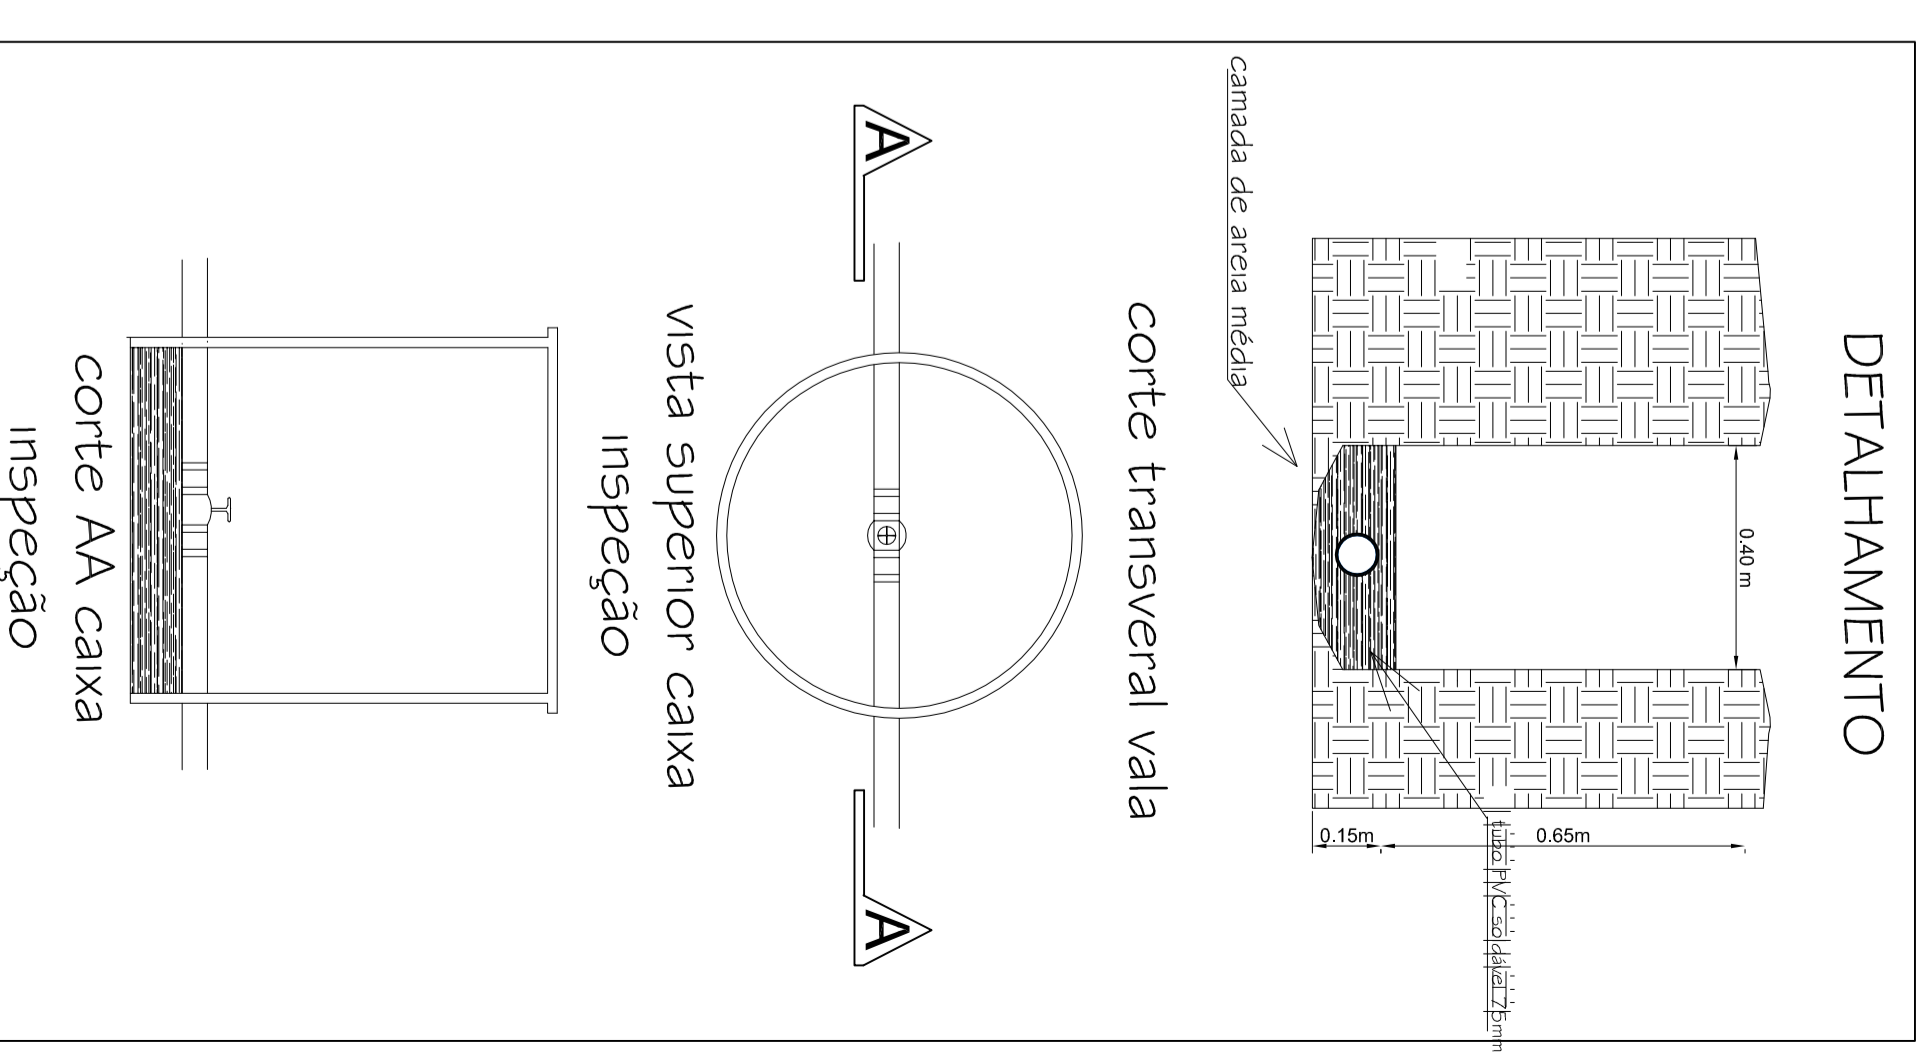


LEGENDAS:

- CAIXA DE INSPEÇÃO Ø 0.60m para registro de gaveta Ø75mm
- REDE DE ABASTECIMENTO ÁGUA Ø75mm
- REDE DE ABASTECIMENTO ÁGUA Ø200mm EXISTENTE

TRECHO 02

ESC: 1/750

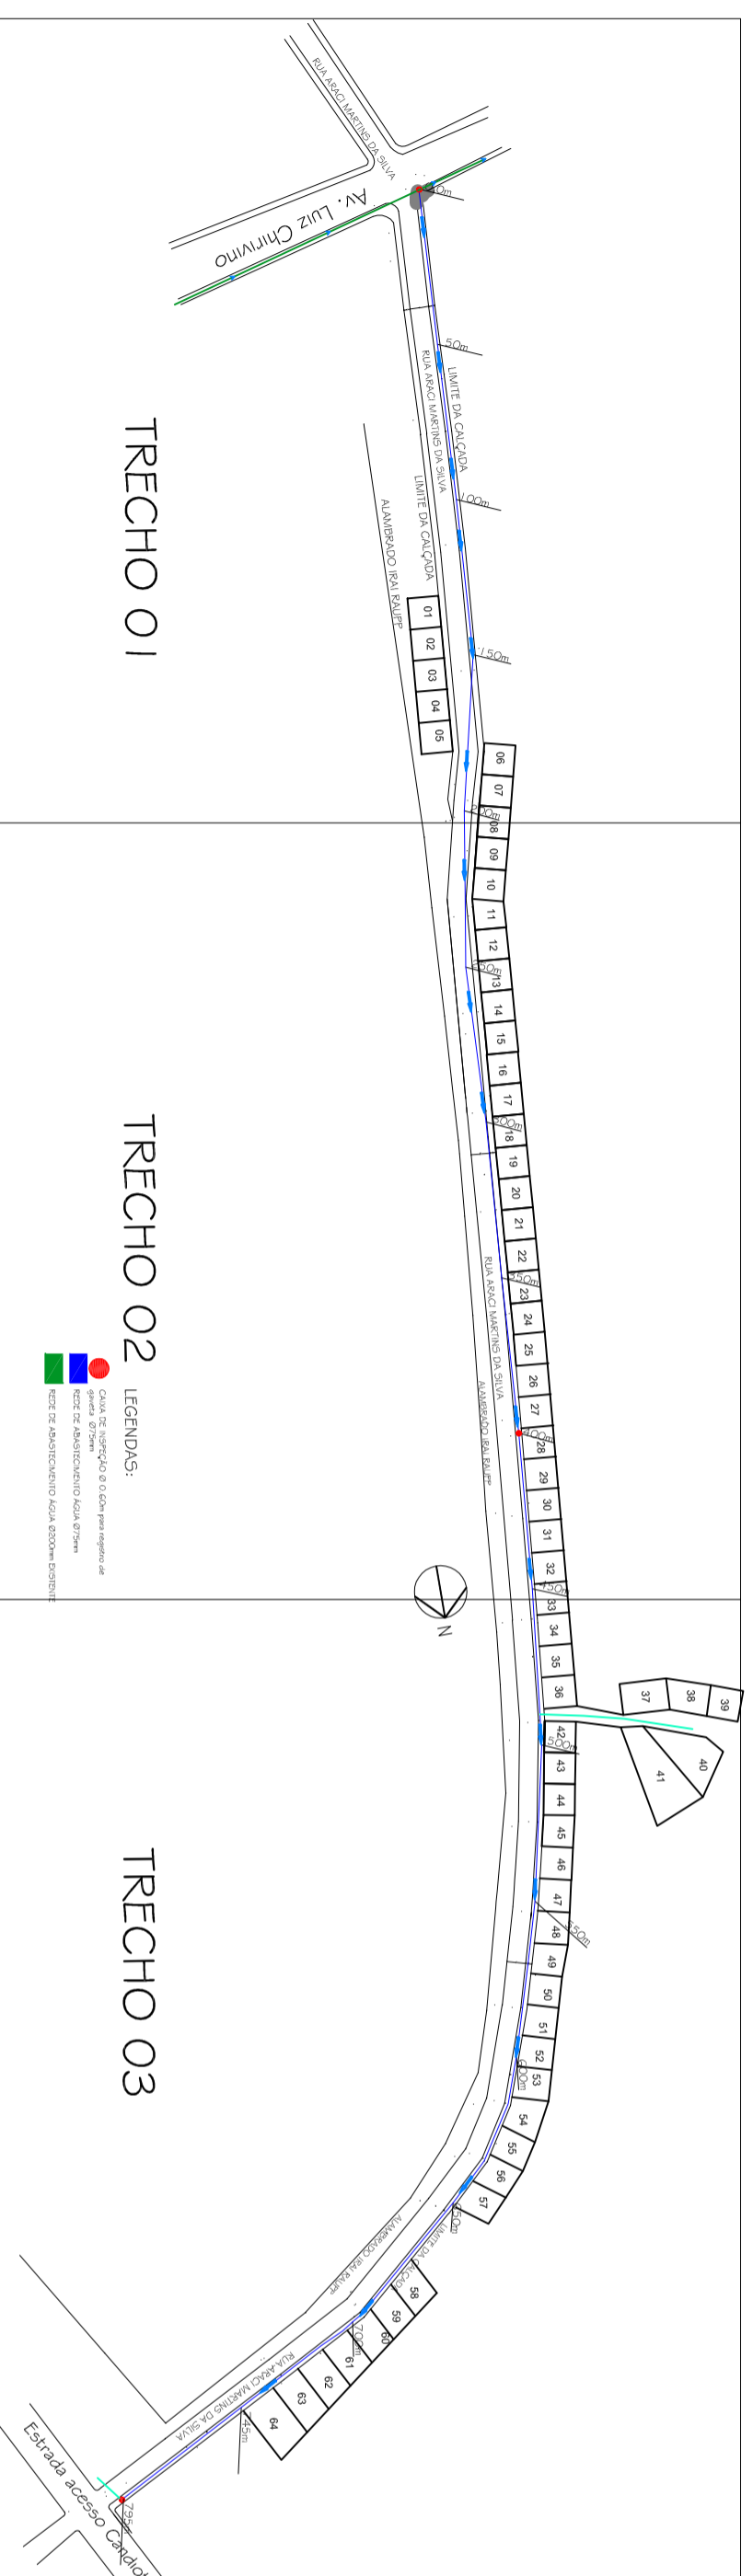

PREFEITURA MUNICIPAL DE CANDIOTA

SECRETÁRIO DE OBRAS		RESPONSÁVEL TÉCNICO	
ARTÊMIO PARCIANELLO		MARCELO VAZ LEAL ENF. CIVIL - CREA 85578-D	
LOCAL	RUA ARACI MARTINS DA SILVA	COMPRIMENTO	DATA
		200m	12/12/2019
ESPECIFICAÇÃO	PROJETO DE DRENAGEM		ESCALA
			INDICADA
			PRANCHA:
			1/3

TRECHO 01

TRECHO 02

TRECHO 03

ESCALA: 1/2225