



PLANTA DE SITUAÇÃO, LOCALIZAÇÃO - LOTE ATUAL
1/500

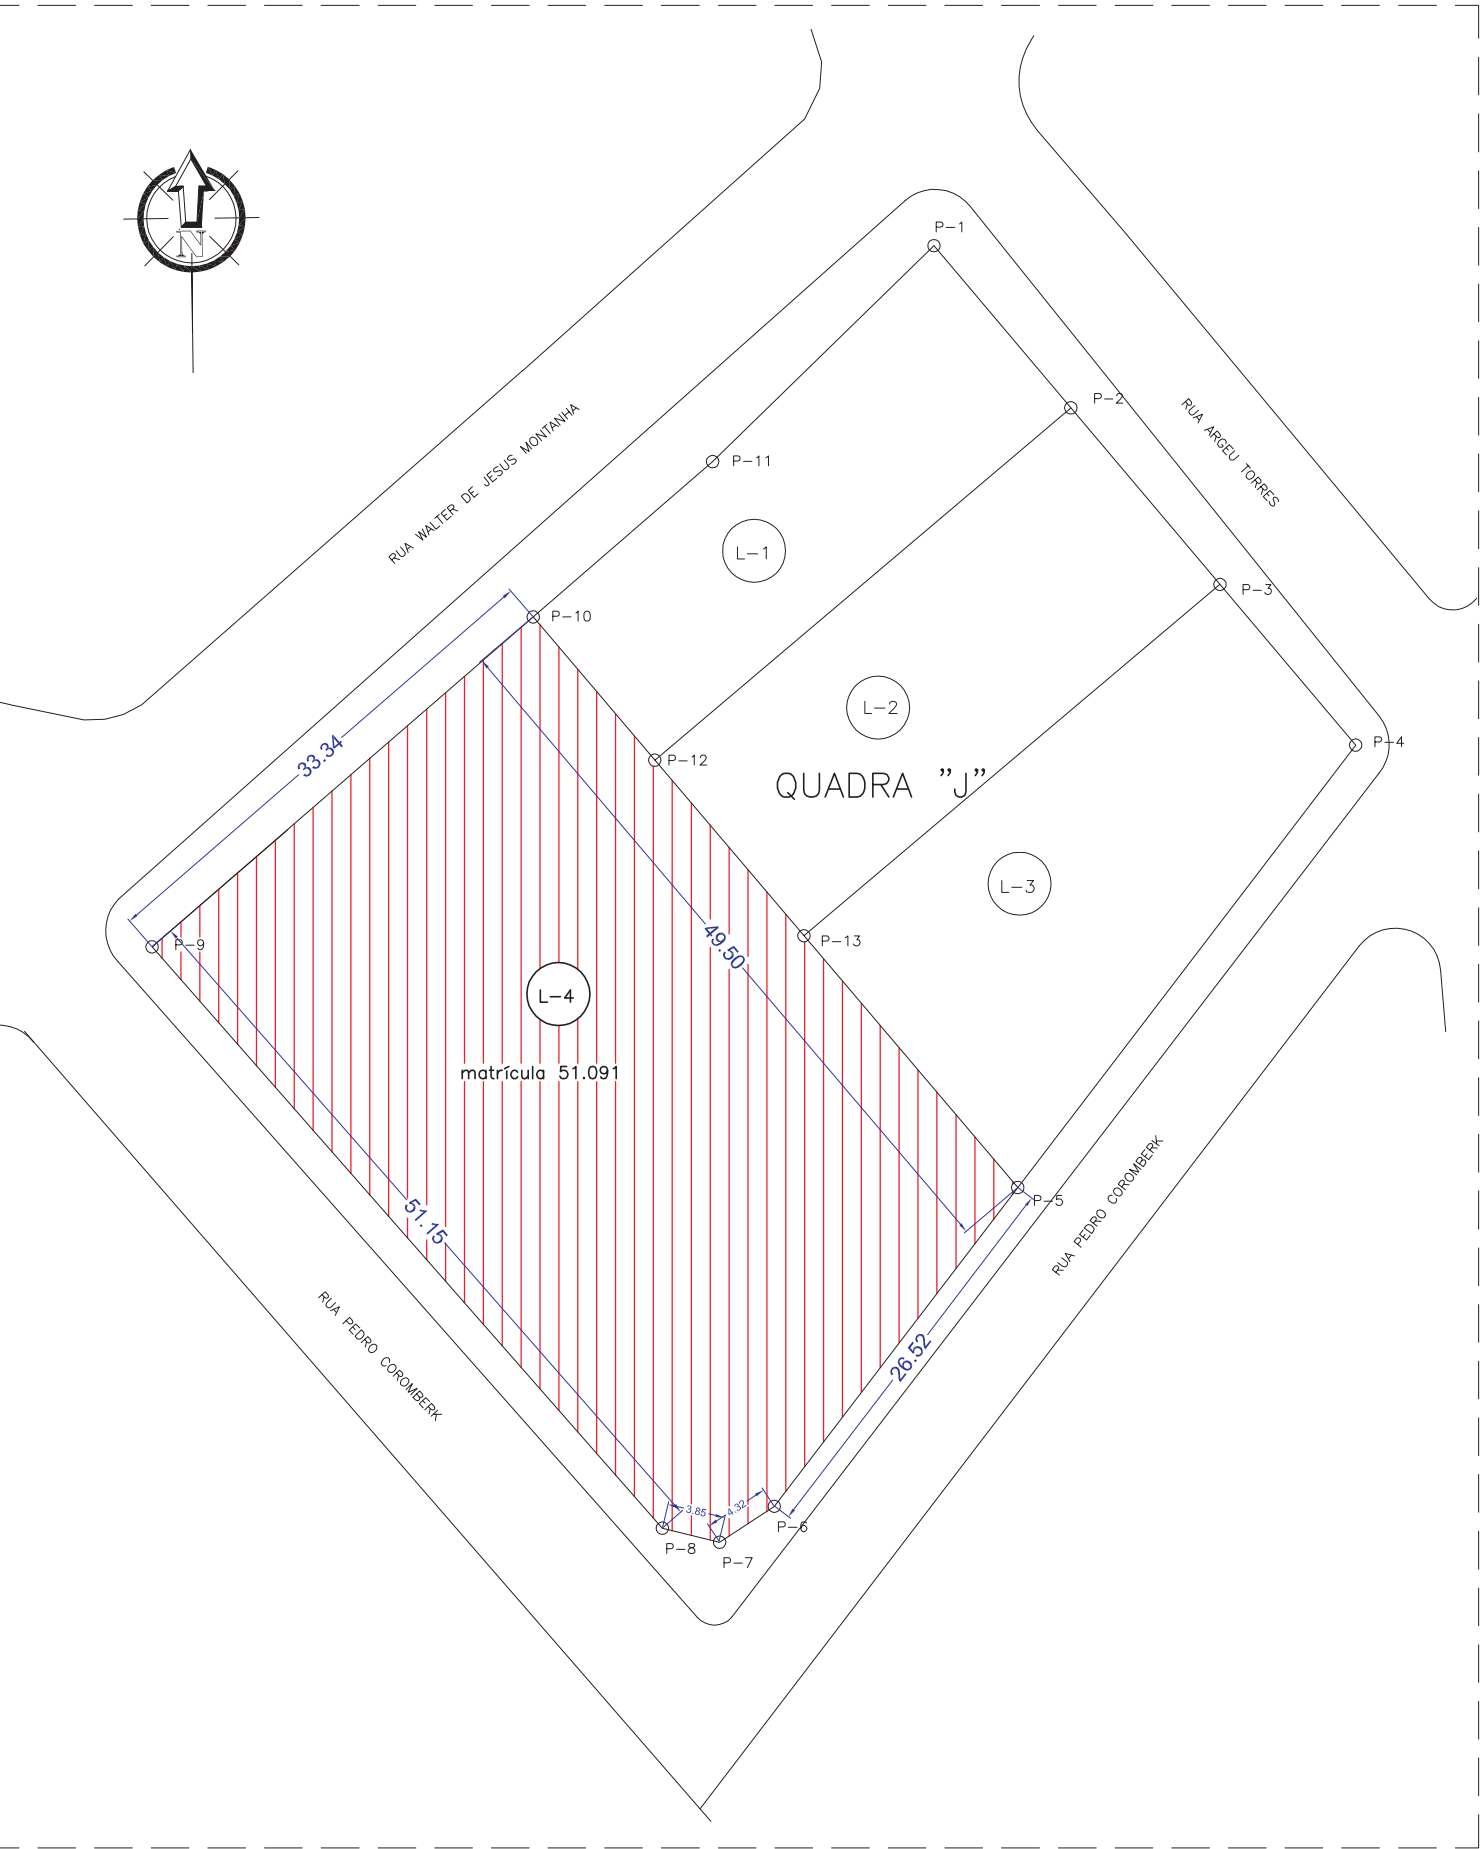

LEGENDA LOTE ATUAL

LOTE 04 - MATÍCULA 51.091 - ÁREA 1.729,51 m²

PLANTA DE SITUAÇÃO, LOCALIZAÇÃO - LOTES DESMEMBRADOS
1/500

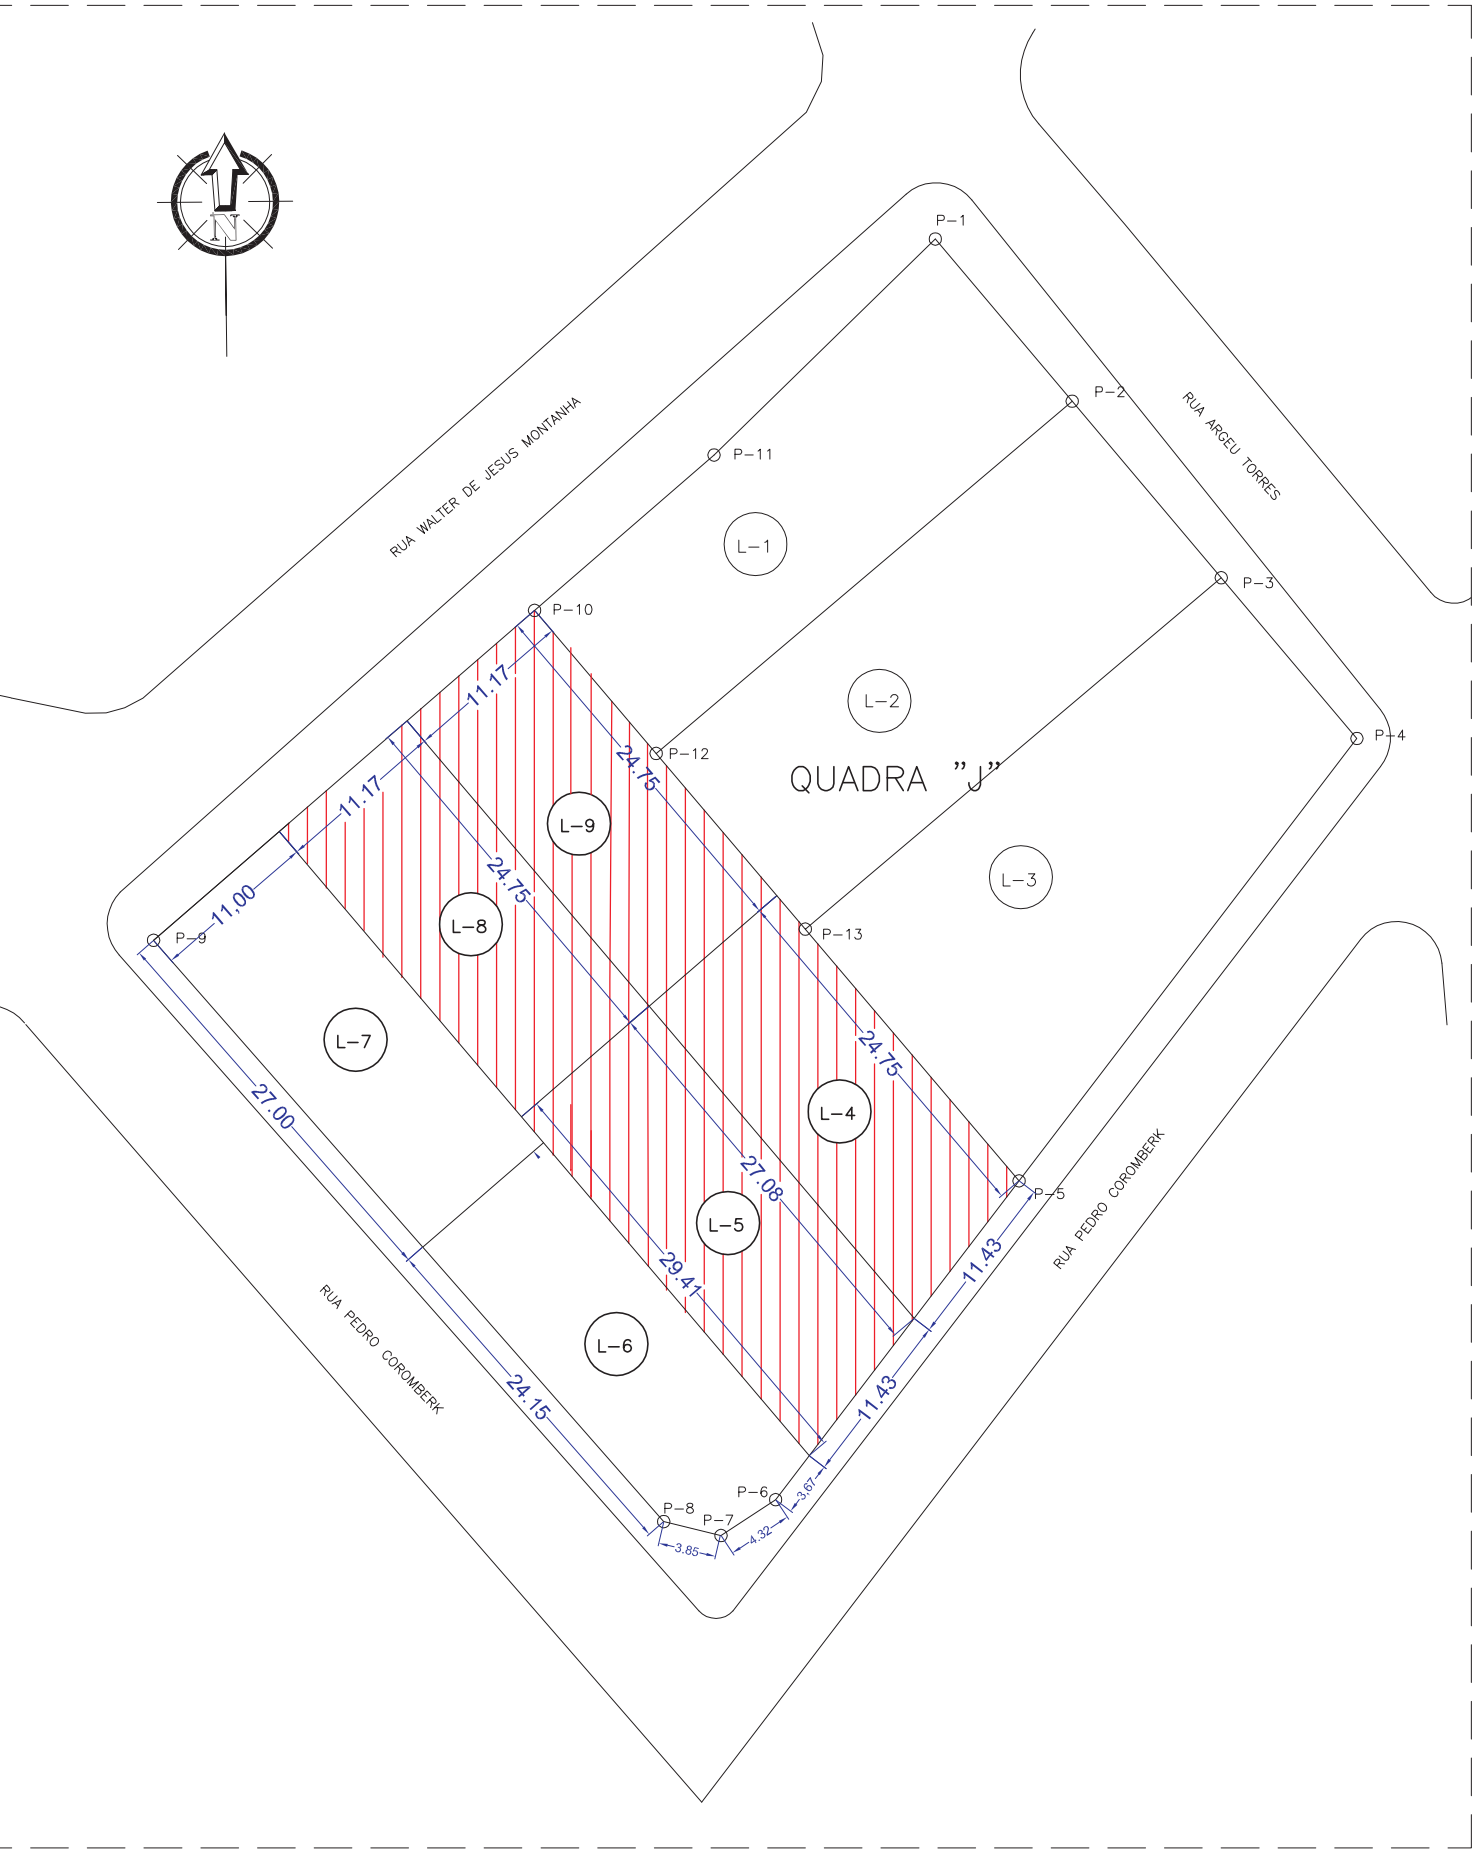

LEGENDA LOTES DESMEMBRADOS

- LOTE 04 - ÁREA 289,47 m²
- LOTE 05 - ÁREA 316,05 m²
- LOTE 08 - ÁREA 276,46 m²
- LOTE 09 - ÁREA 276,46 m²

obra			
DESMEMBRAMENTO			
local			
LOTE 04, DA QUADRA "J", VILA RESIDENCIAL			
projetante		projeção	
MATEUS CORDEIRO - Arquiteto		OI	
revisor técnico		revisor	
ANDRÉ L. G. SILVA - CREA/AMG/01			
revisor técnico		revisor	
constante			
projeto			
Planta de Situação, Localização			
desenho	data	projeção	projeção
V.L.	25/11/2016	indicada	09/2016