



PLANTA DE ESGOTO

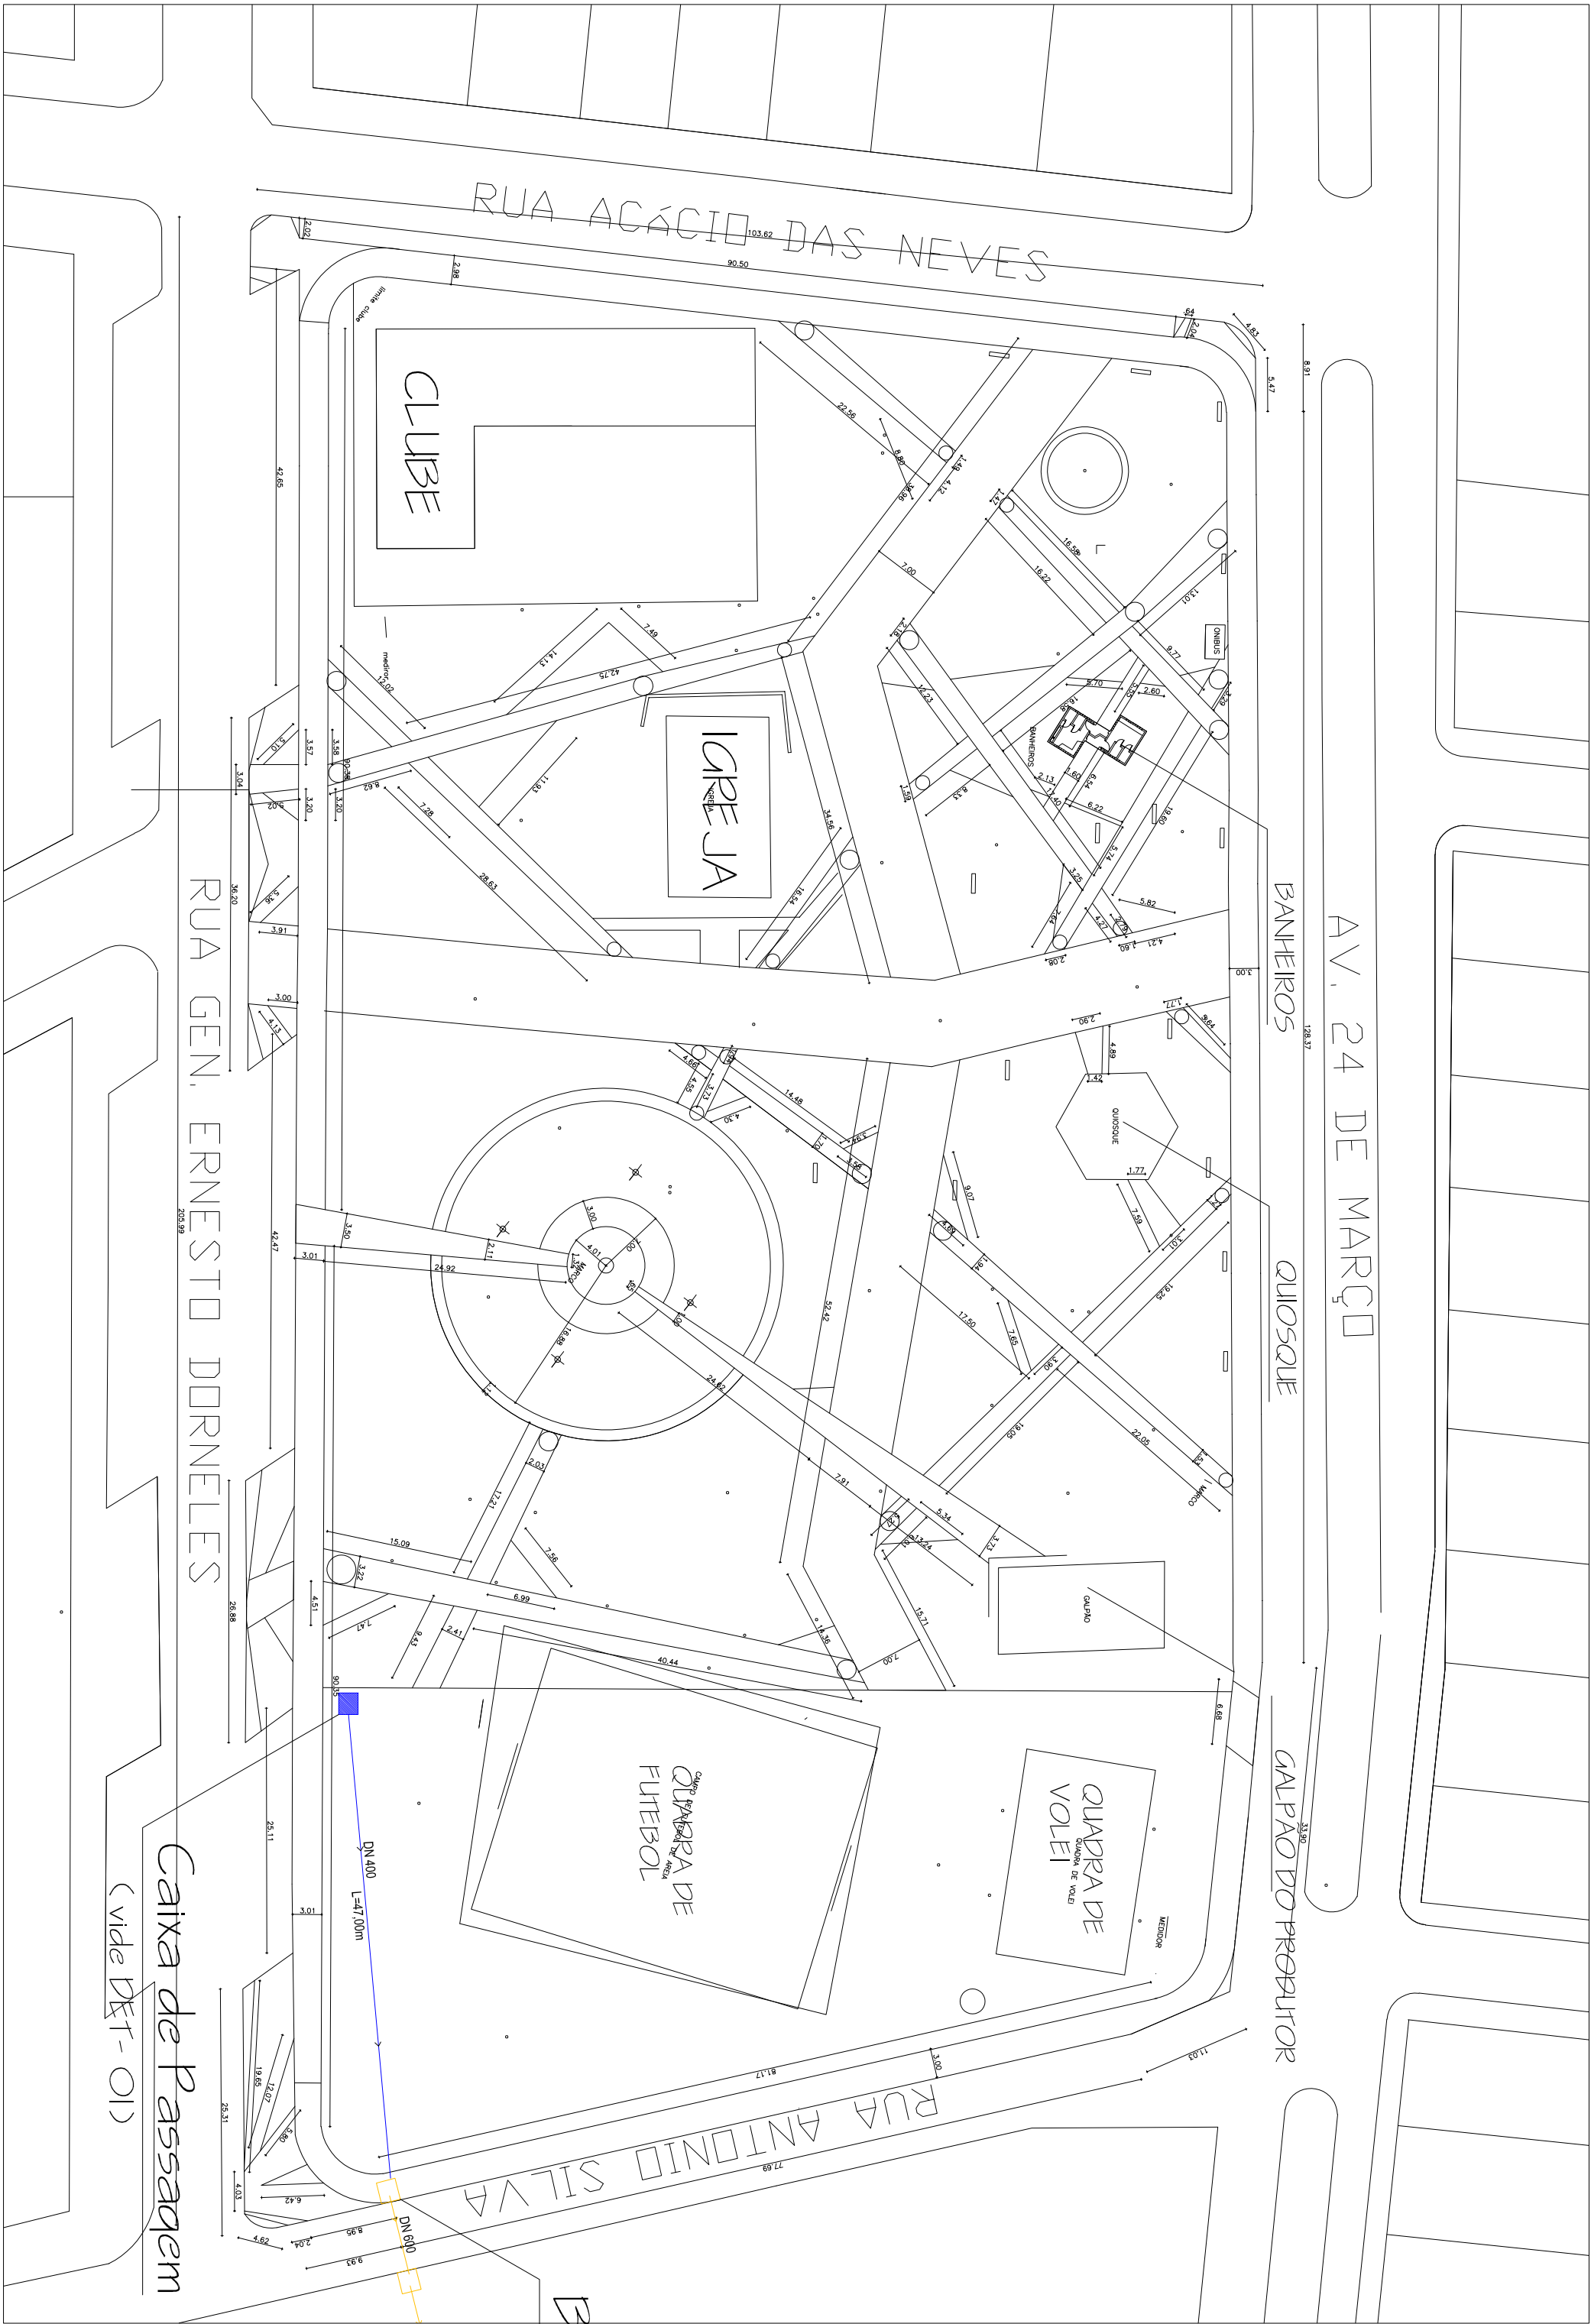

QUADRO DE INFORMAÇÕES	
	REDE NOVA
	REDE EXISTENTE
	CAIXA NOVA
	CAIXA EXISTENTE

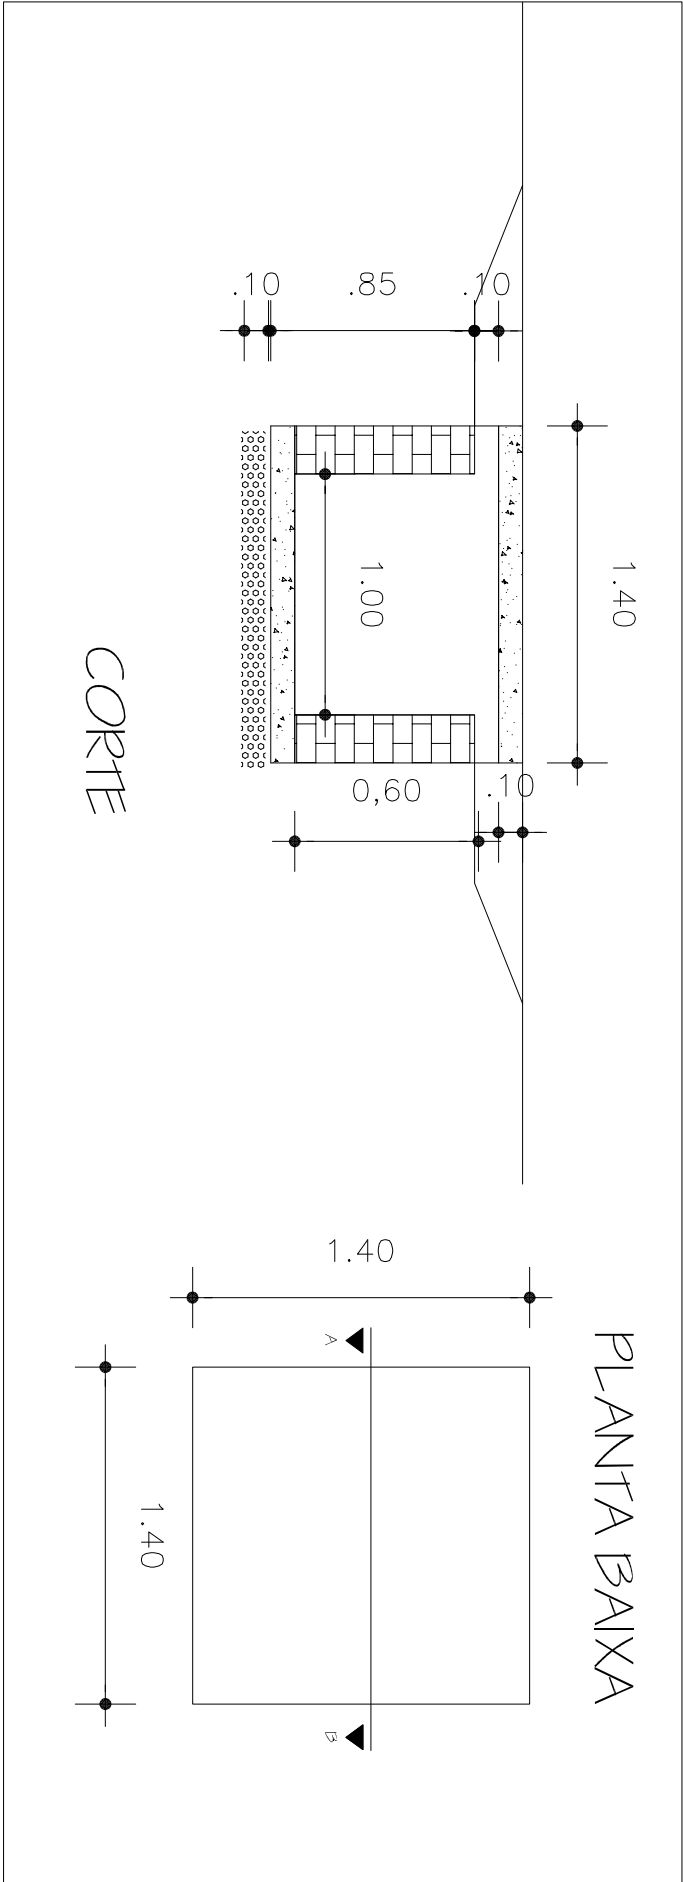

DET-01

Projeto

04

Planta de detalhamento da rede de esgoto

Reforma da Praça Central

Rua 24 de Março, Núcleo Urbano Dário Lassance - Candidota.

Responsável Técnico

Secretário de Obras

Projeto

21/04/2021

Escala

1/1250

Descrição

CANDIOTA-RS