



Planta de frente de obra

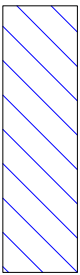

5 Eixo Sul

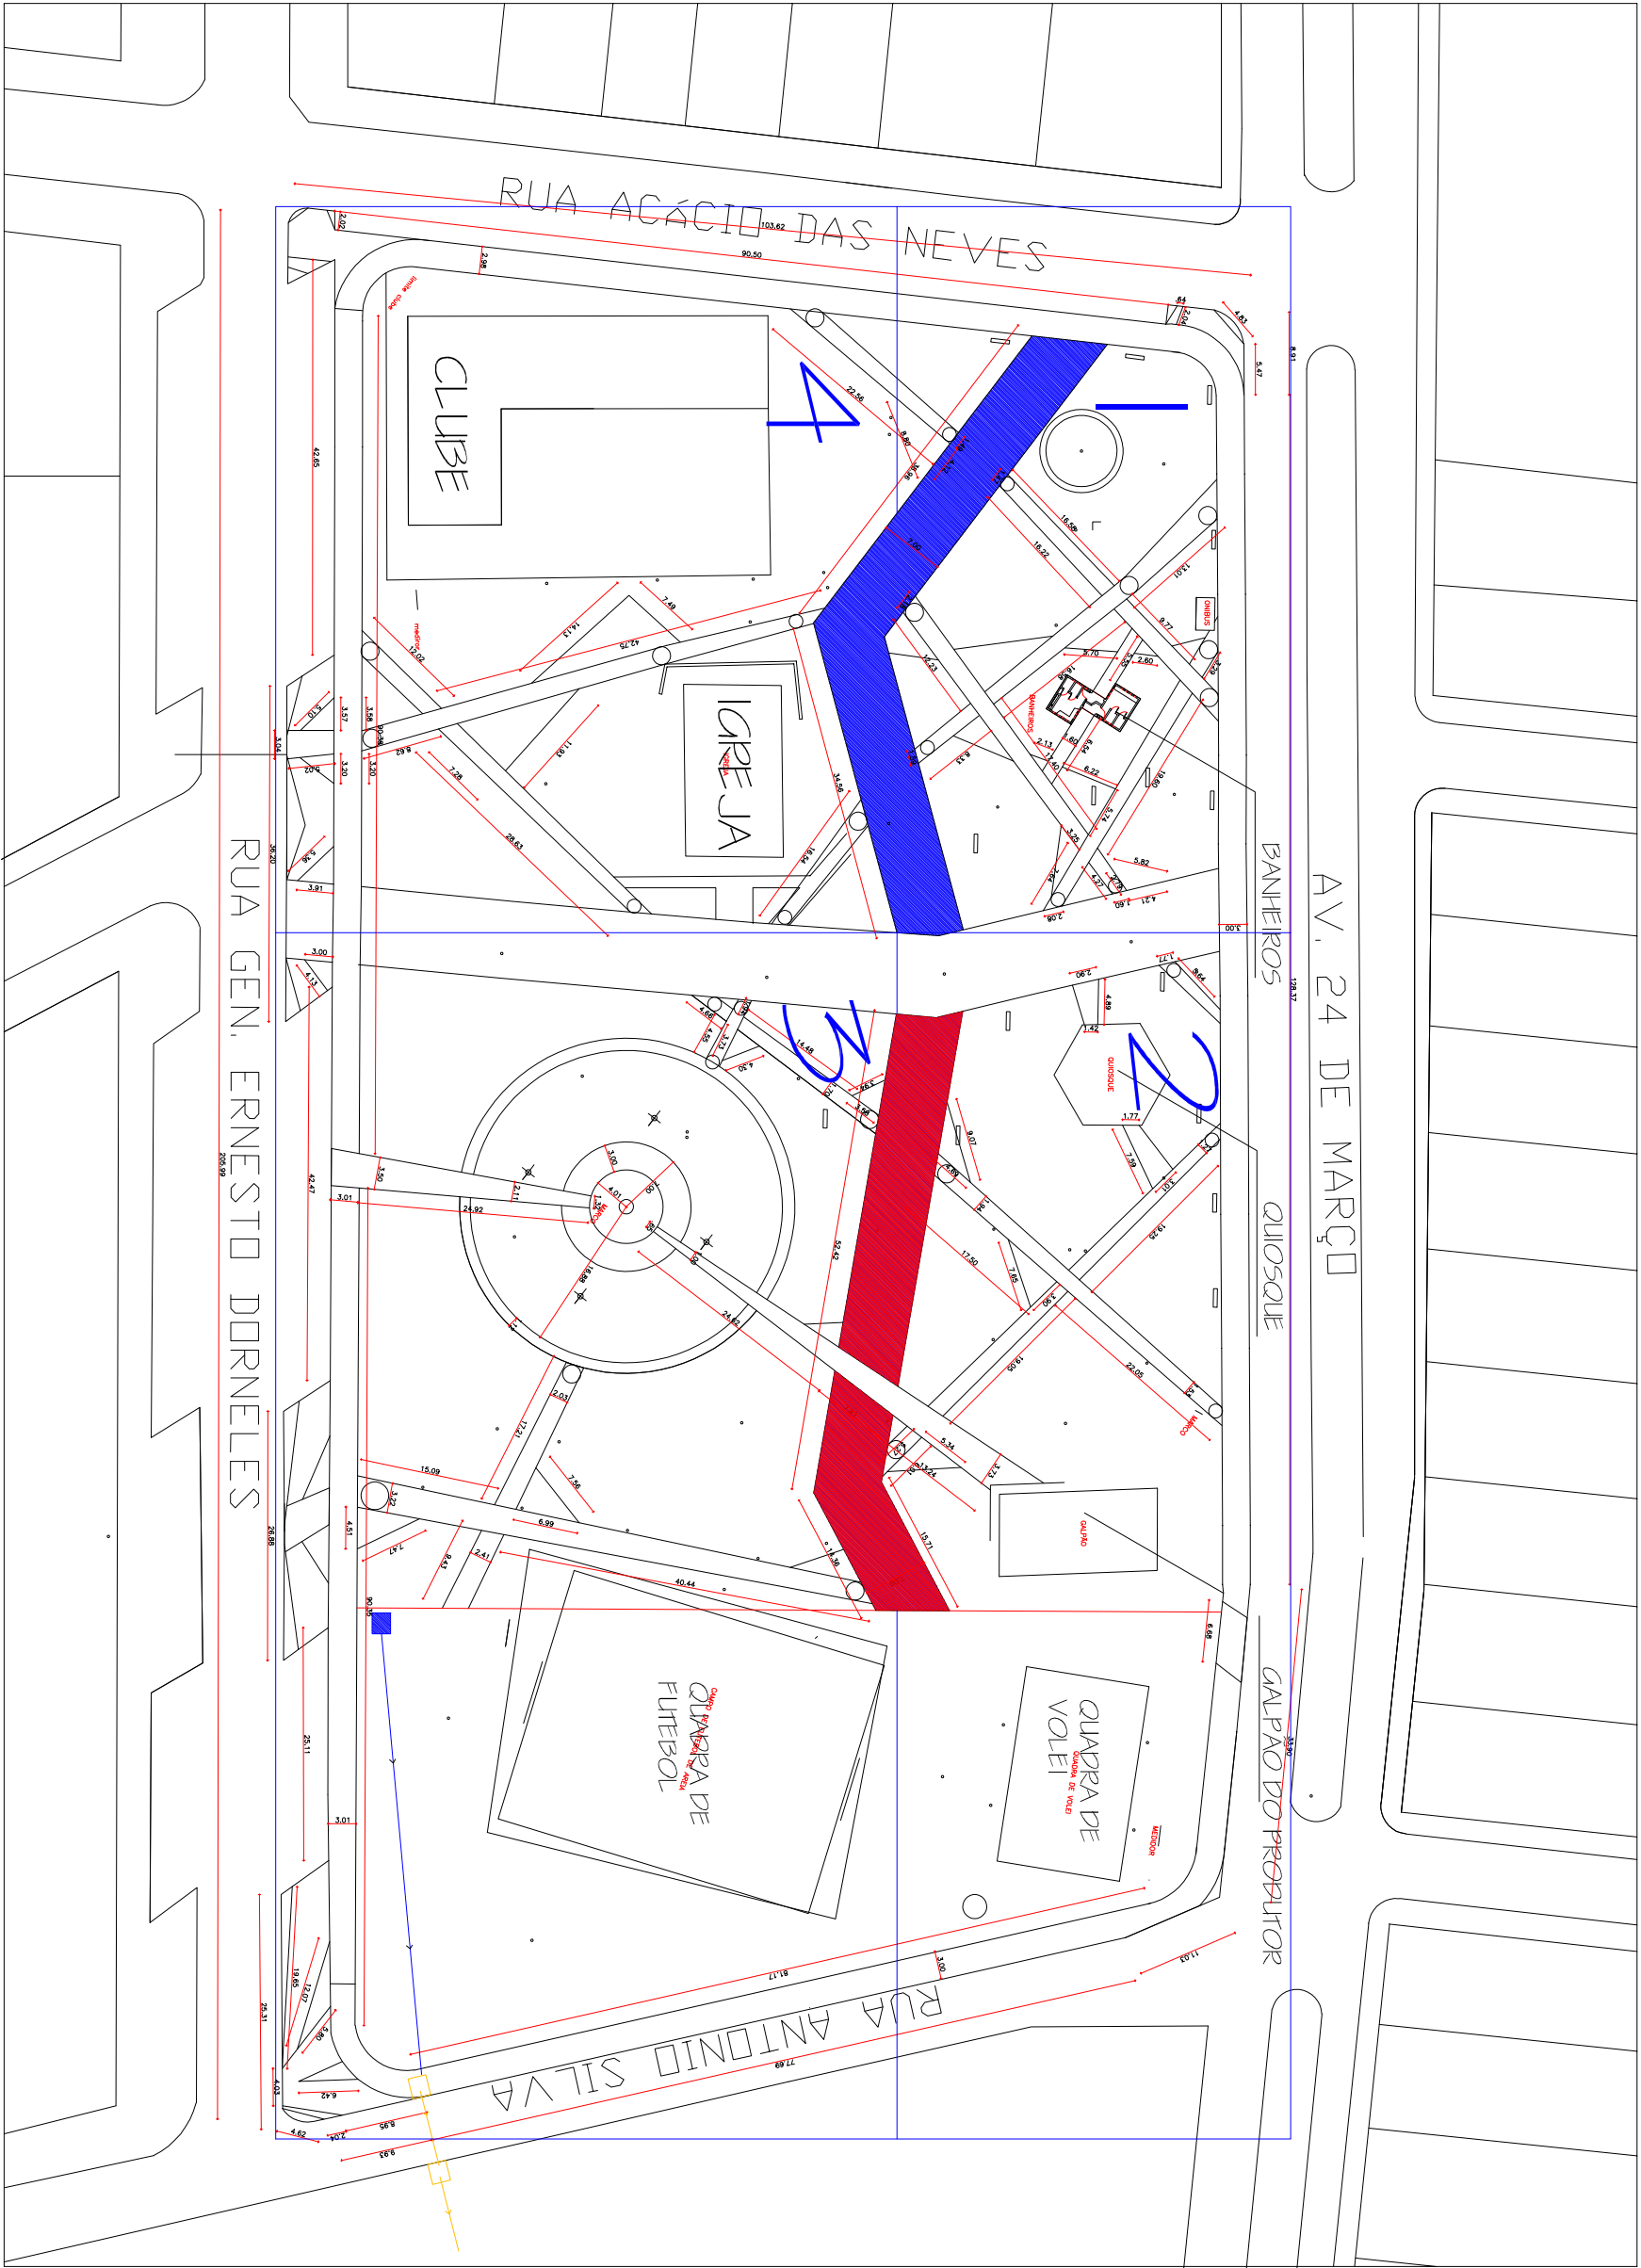

6 Eixo Norte

Observação:

* A área interna foi dividida em quatro frentes de obras numeradas conforme planta (1,2,3,4) , com exceção do eixo SUL-NORTE, representados em azul e vermelho que correspondem a frente 5 e 6, respectivamente.

obra
local

REFORMA DA PRAÇA CENTRAL
RUA 24 DE MARÇO, NÚCLEO URBANO DARIO LASSANCE. CANDIOTA.

Responsável Técnico

Secretário de Obras

projeto

Planta de frente de obra

05

desenho
data
escala

21/ 04/ 2021 1/ 1250

CANDIOTA-RS