

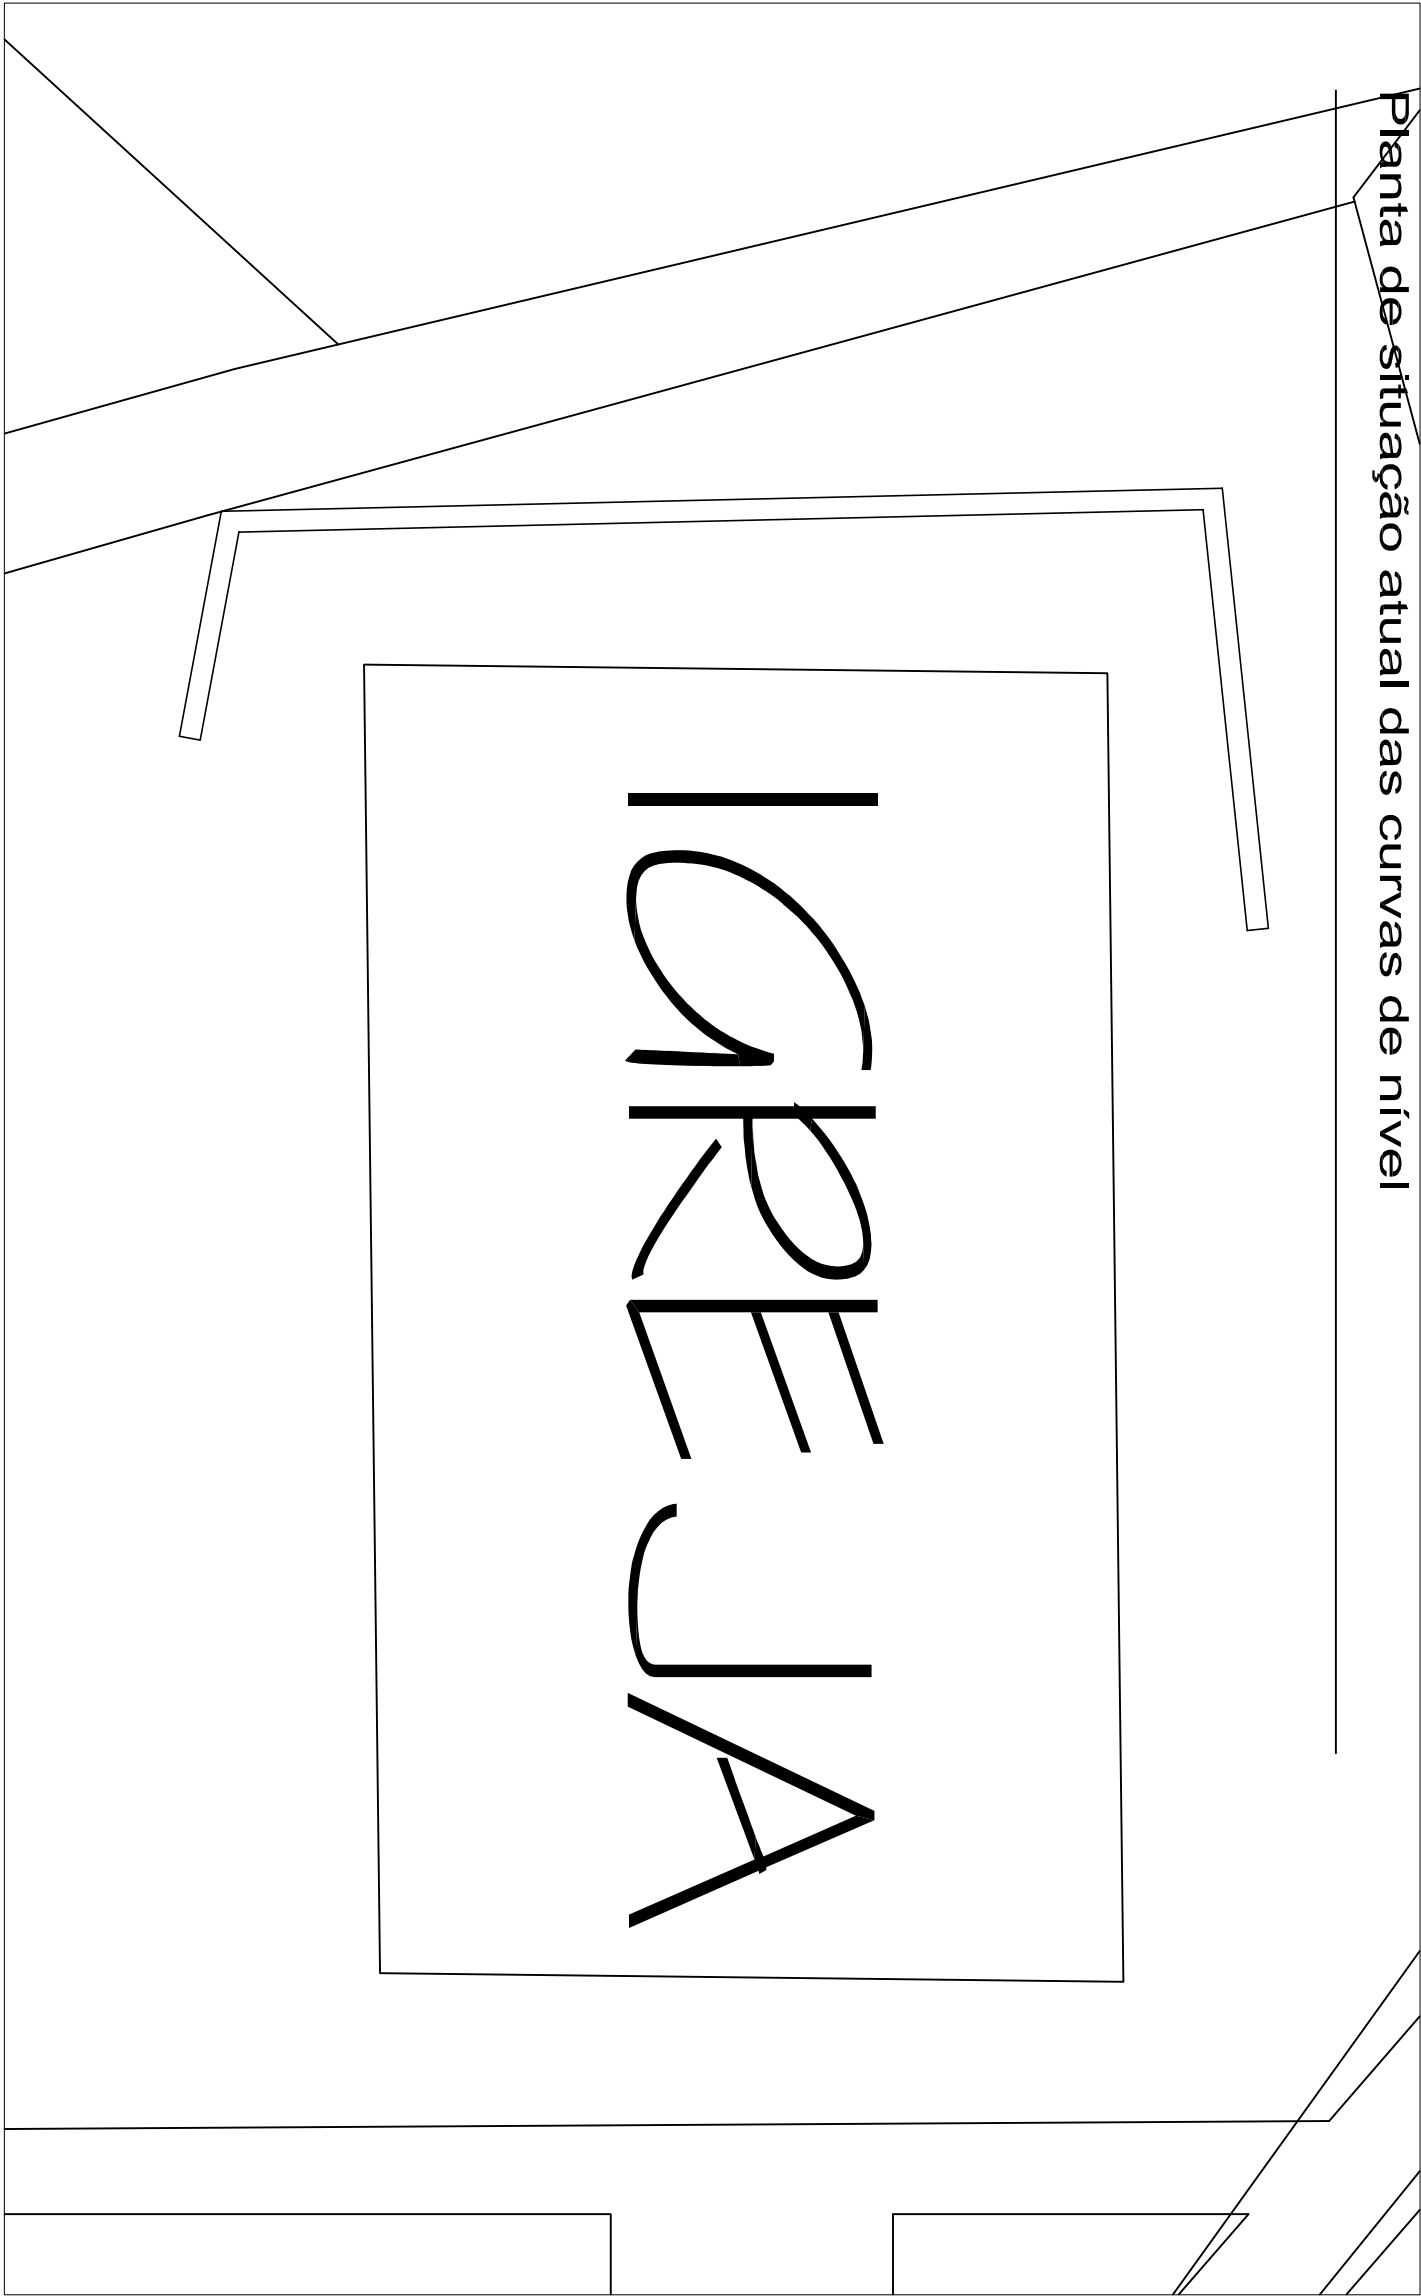


Planta de situação atual das curvas de nível

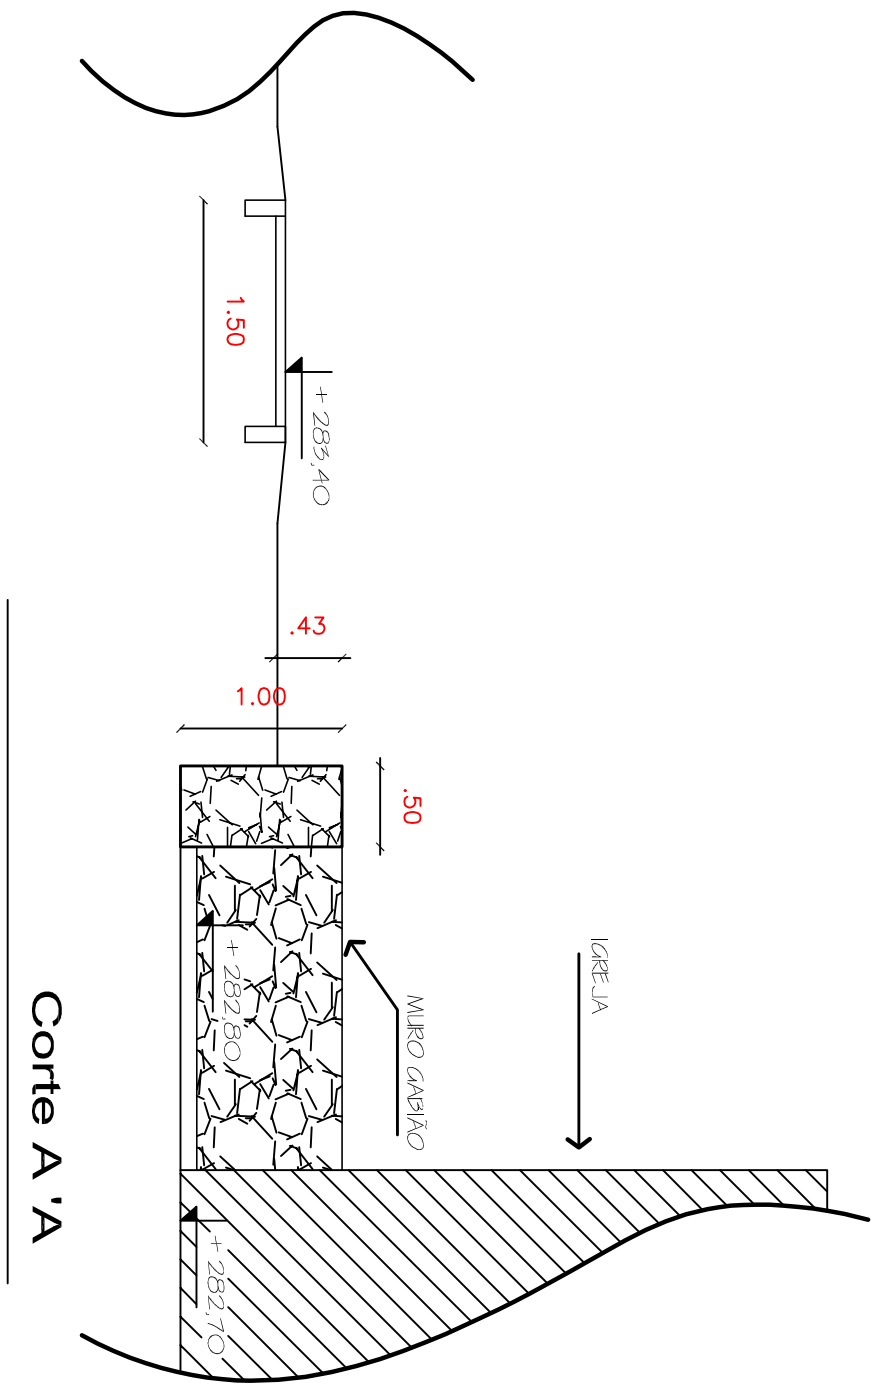

Planta de situação das curvas de nível projetada

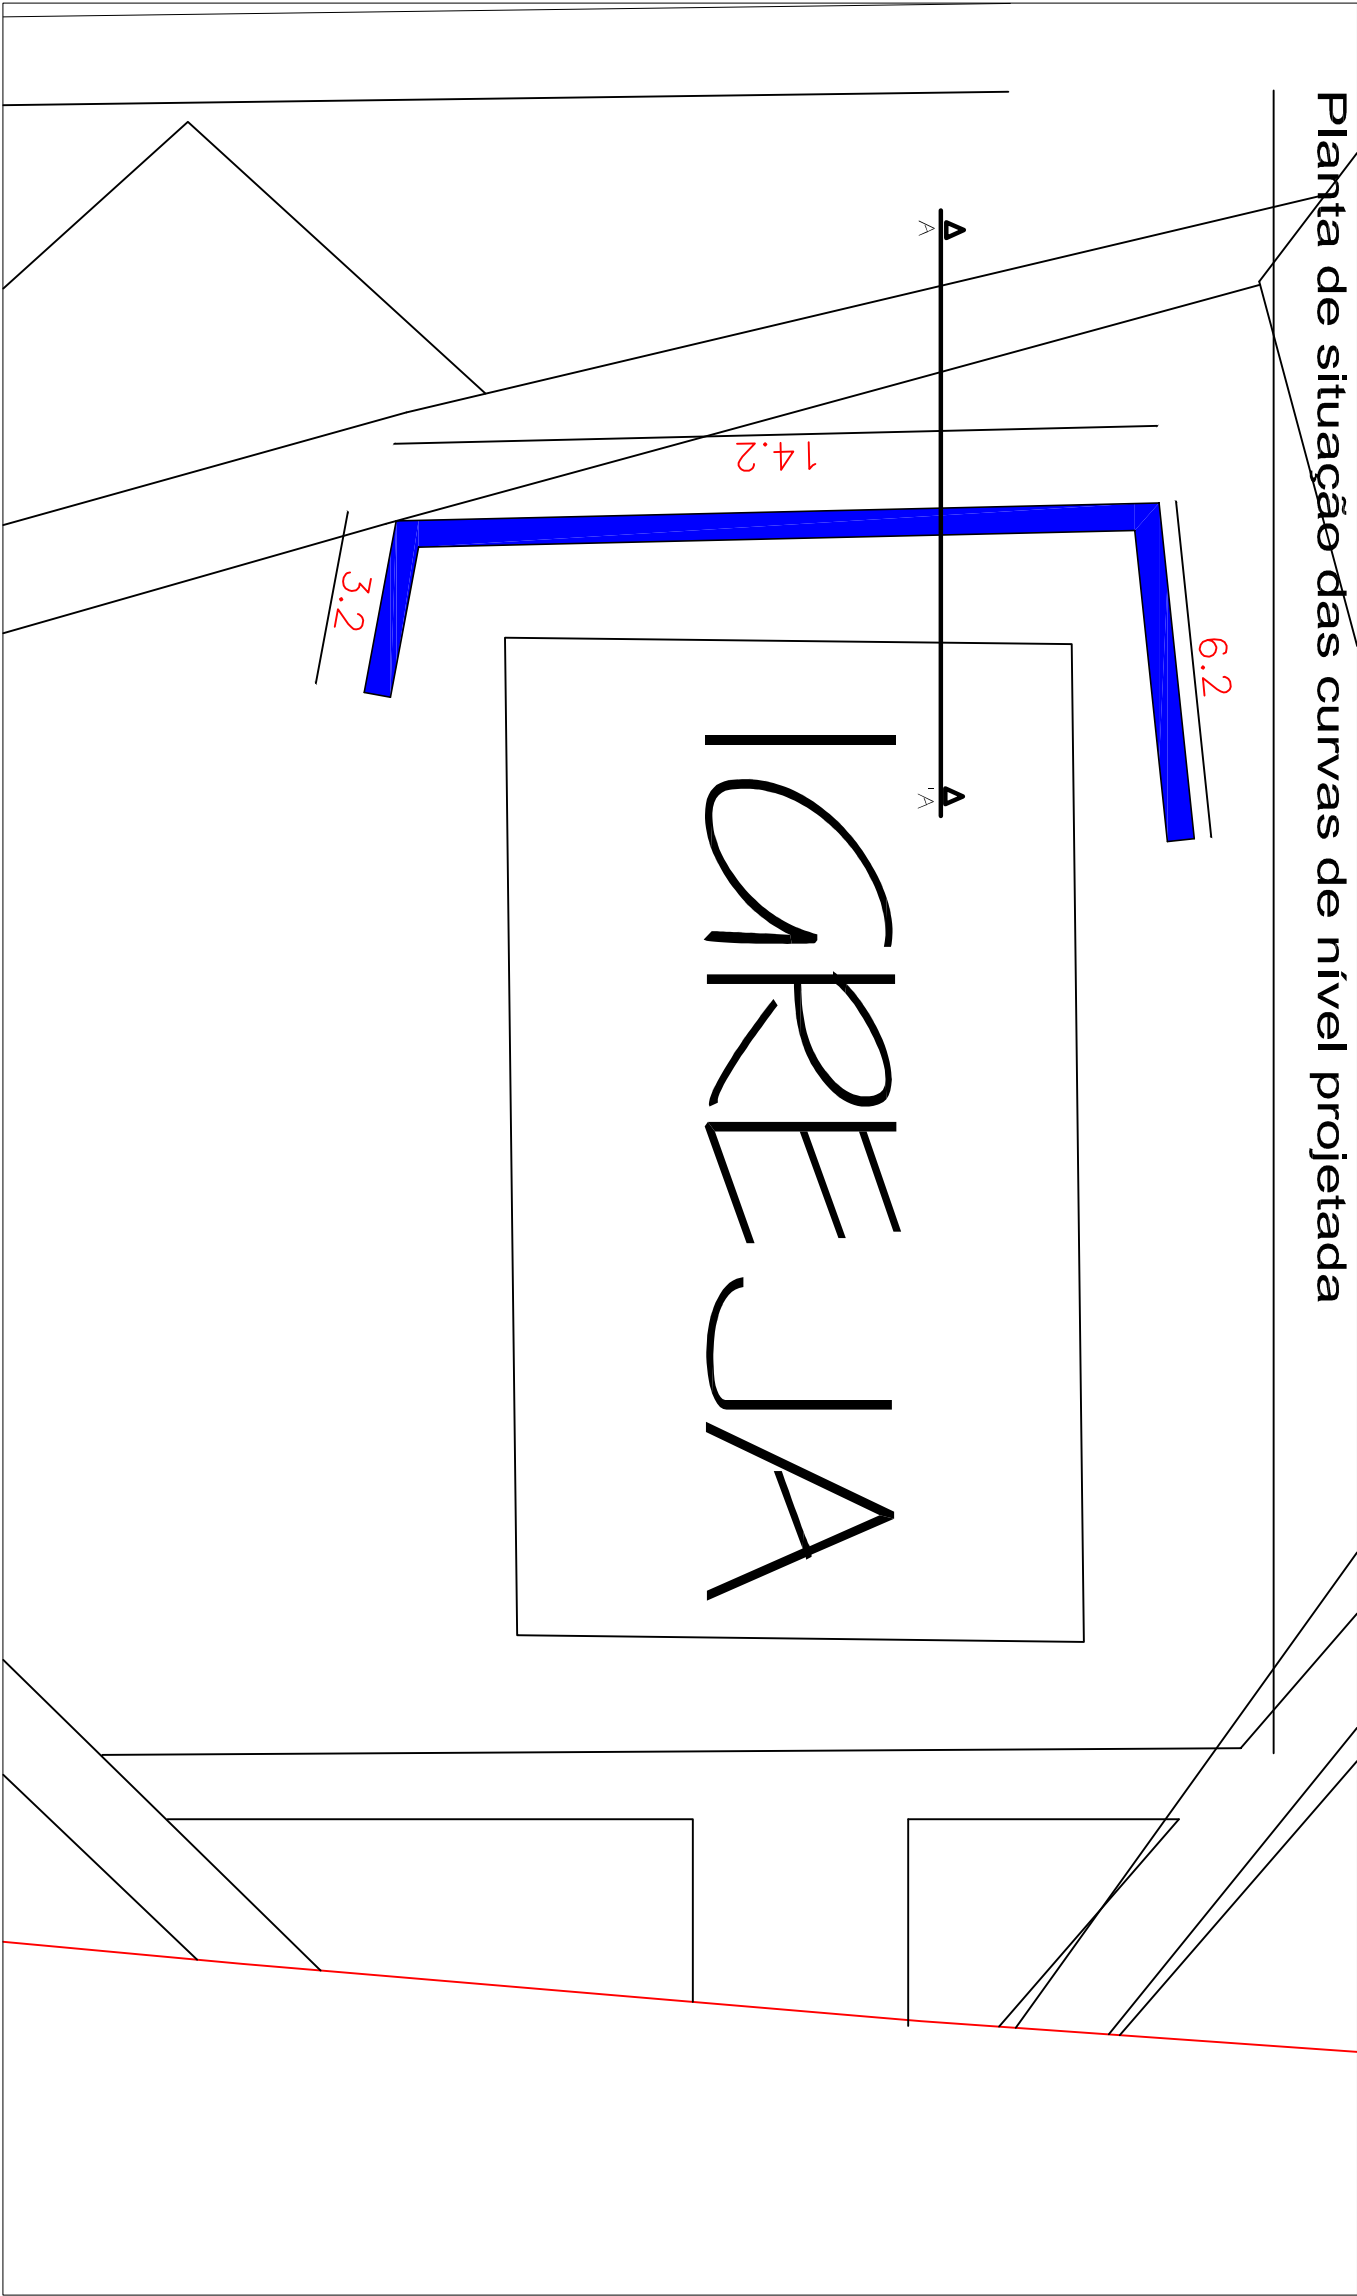

prancha	
06	
projeto	
Planta de detalhamento muro de gabião	
data	21/04/2021
escala	1/1250
CANDIOTA - RS	
REFORMA DA PRAÇA CENTRAL	
data	21/04/2021
local	RUA 24 DE MARÇO, NÚCLEO URBANO DARIO LASSANCE, CANDIOTA.
Responsável Técnico	
Secretário de Obras	