
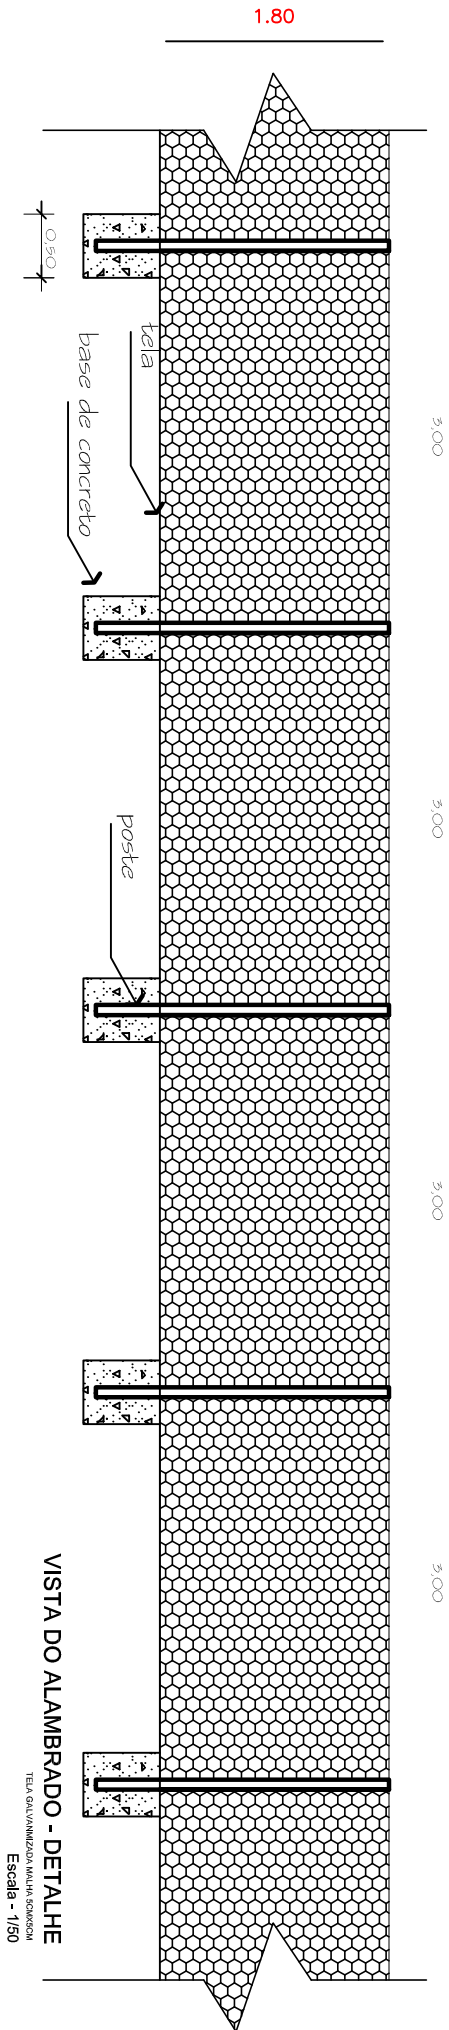


CERCAMENTO ENTORNO AO CLUBE

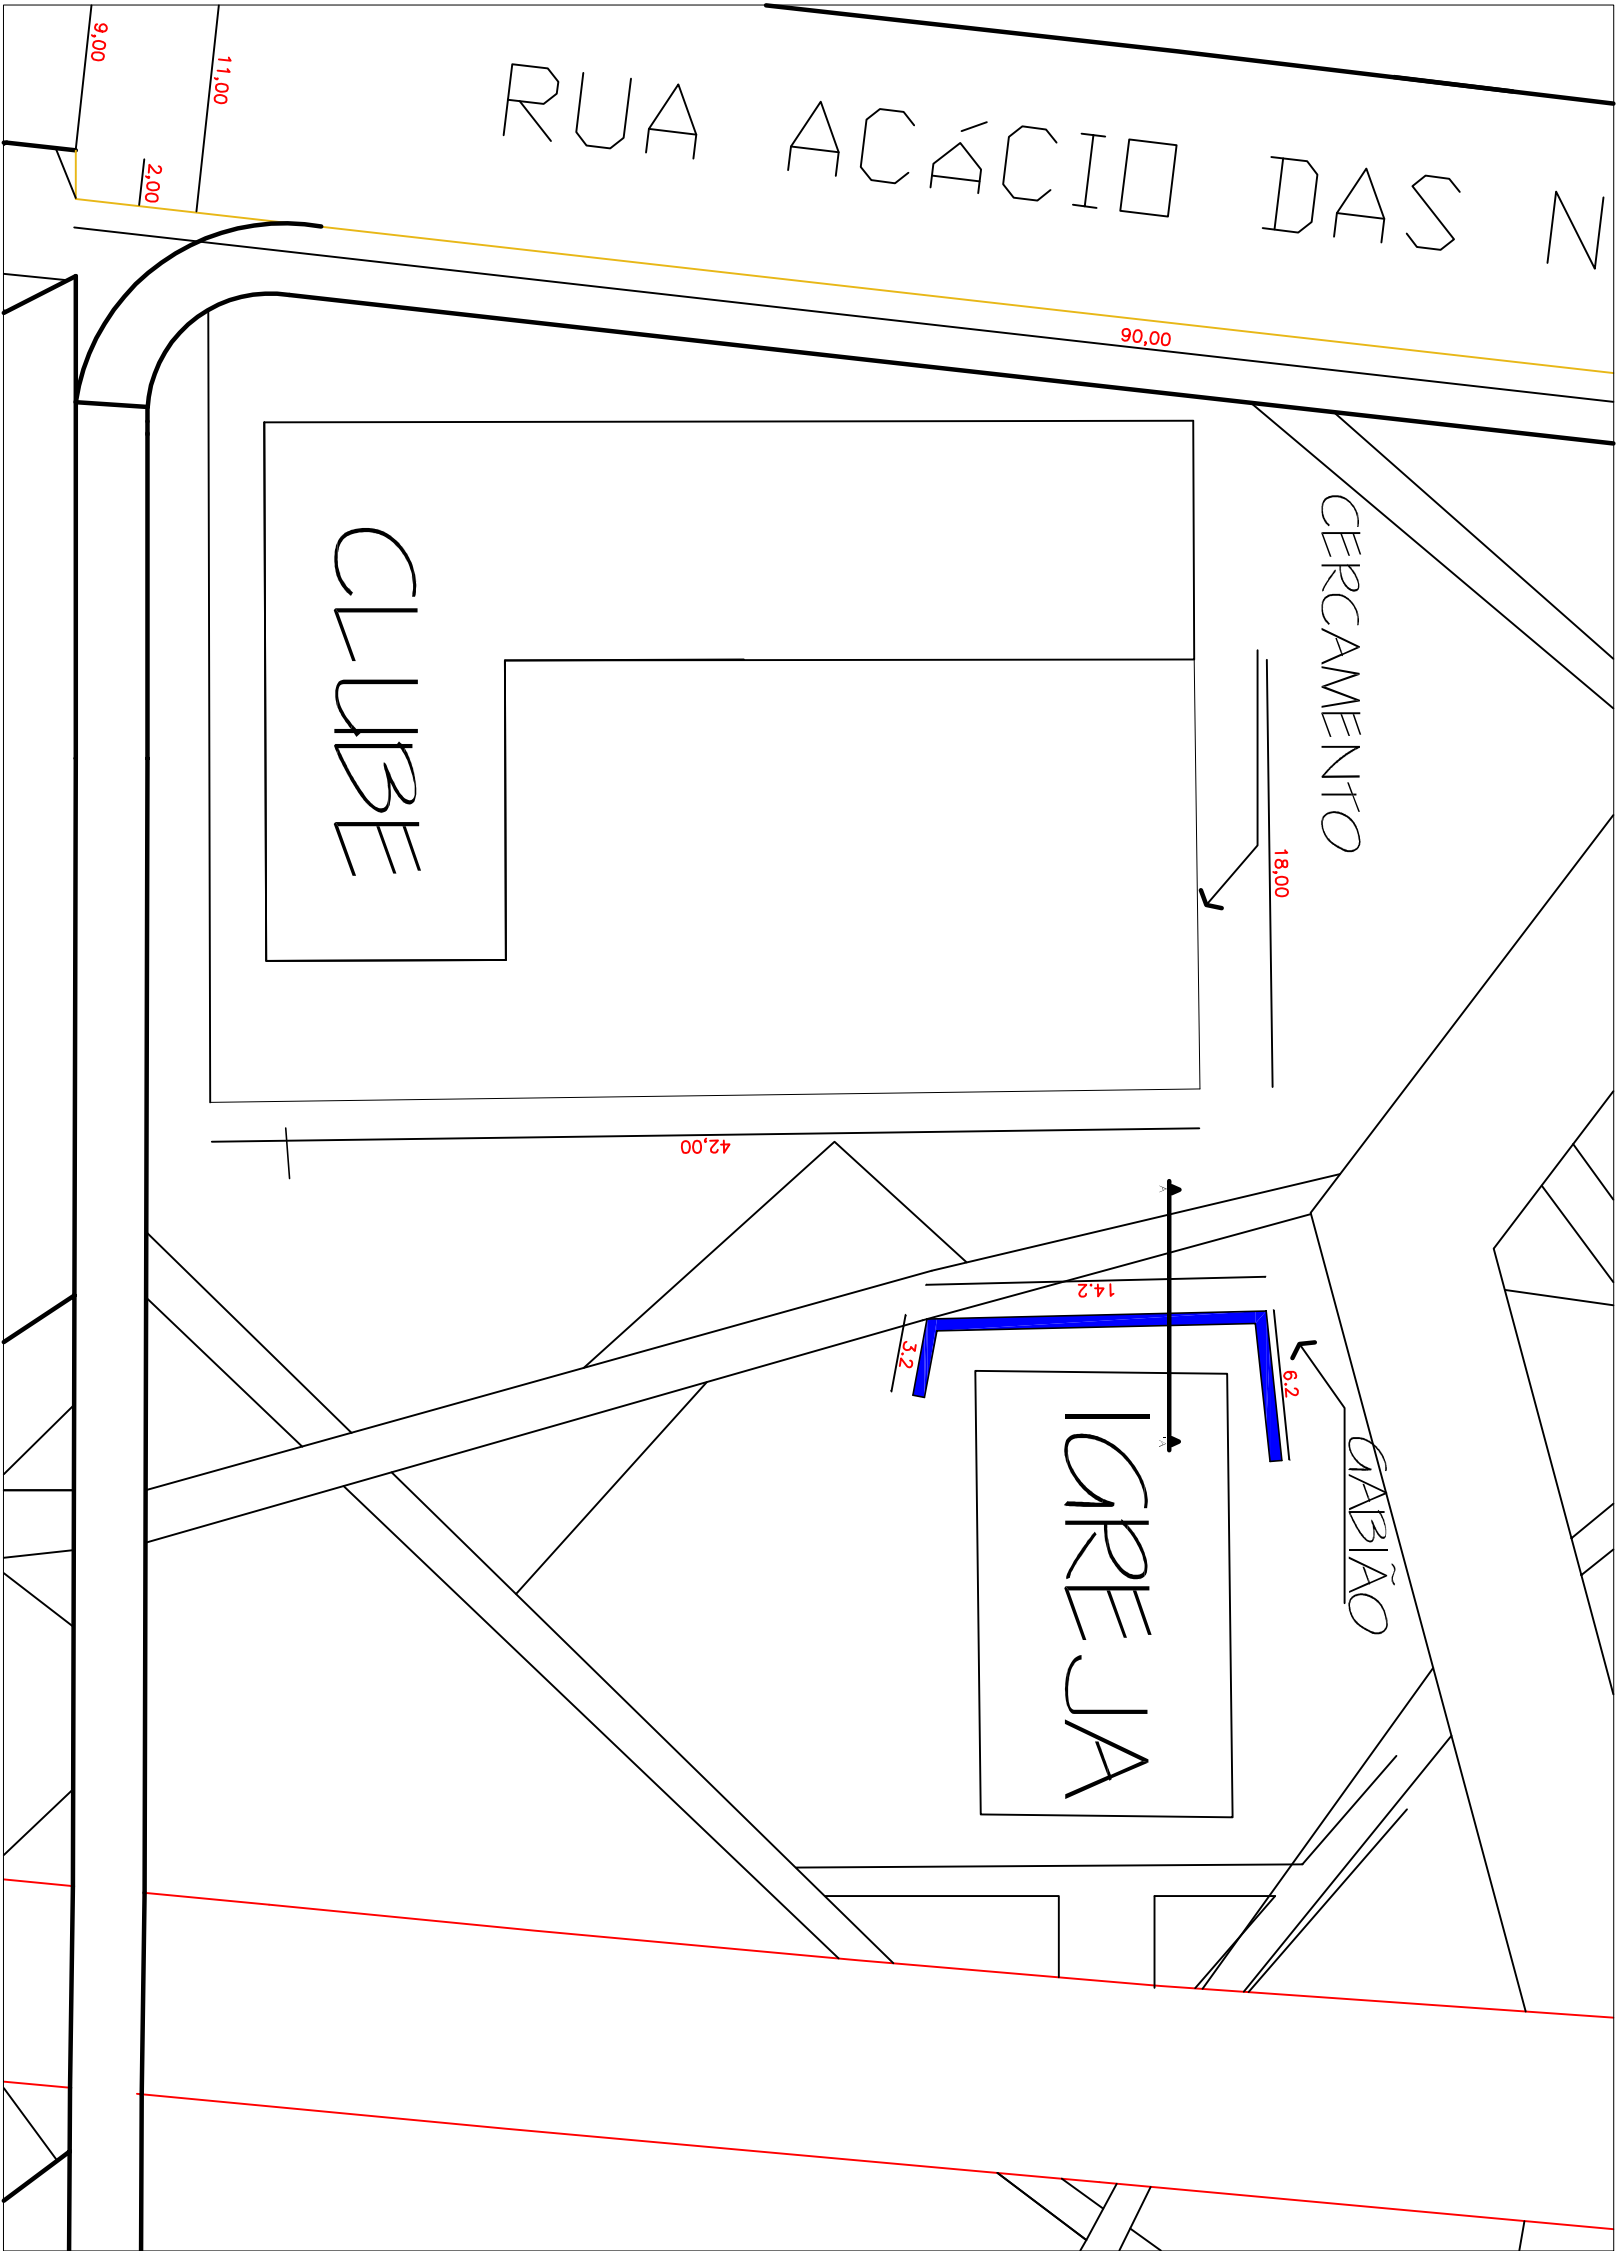

QUADRO DE INFORMAÇÕES

PERÍMETRO =	60,00 m
ÁREA DE TELA =	108,00 m
ALAMBRADO 1,80m ALTURA	

obra
LOCAL
REFORMA DA PRAÇA CENTRAL
RUA 24 DE MARÇO, NÚCLEO URBANO DARIO LASSANCE, CANDIOTA.

Responsável Técnico

Secretário de Obra

projeto

Planta de detalhamento do cercamento

prontidão

07

desenho

data

escala

CANDIOTA - RS