




SITUAÇÃO PROJETADA

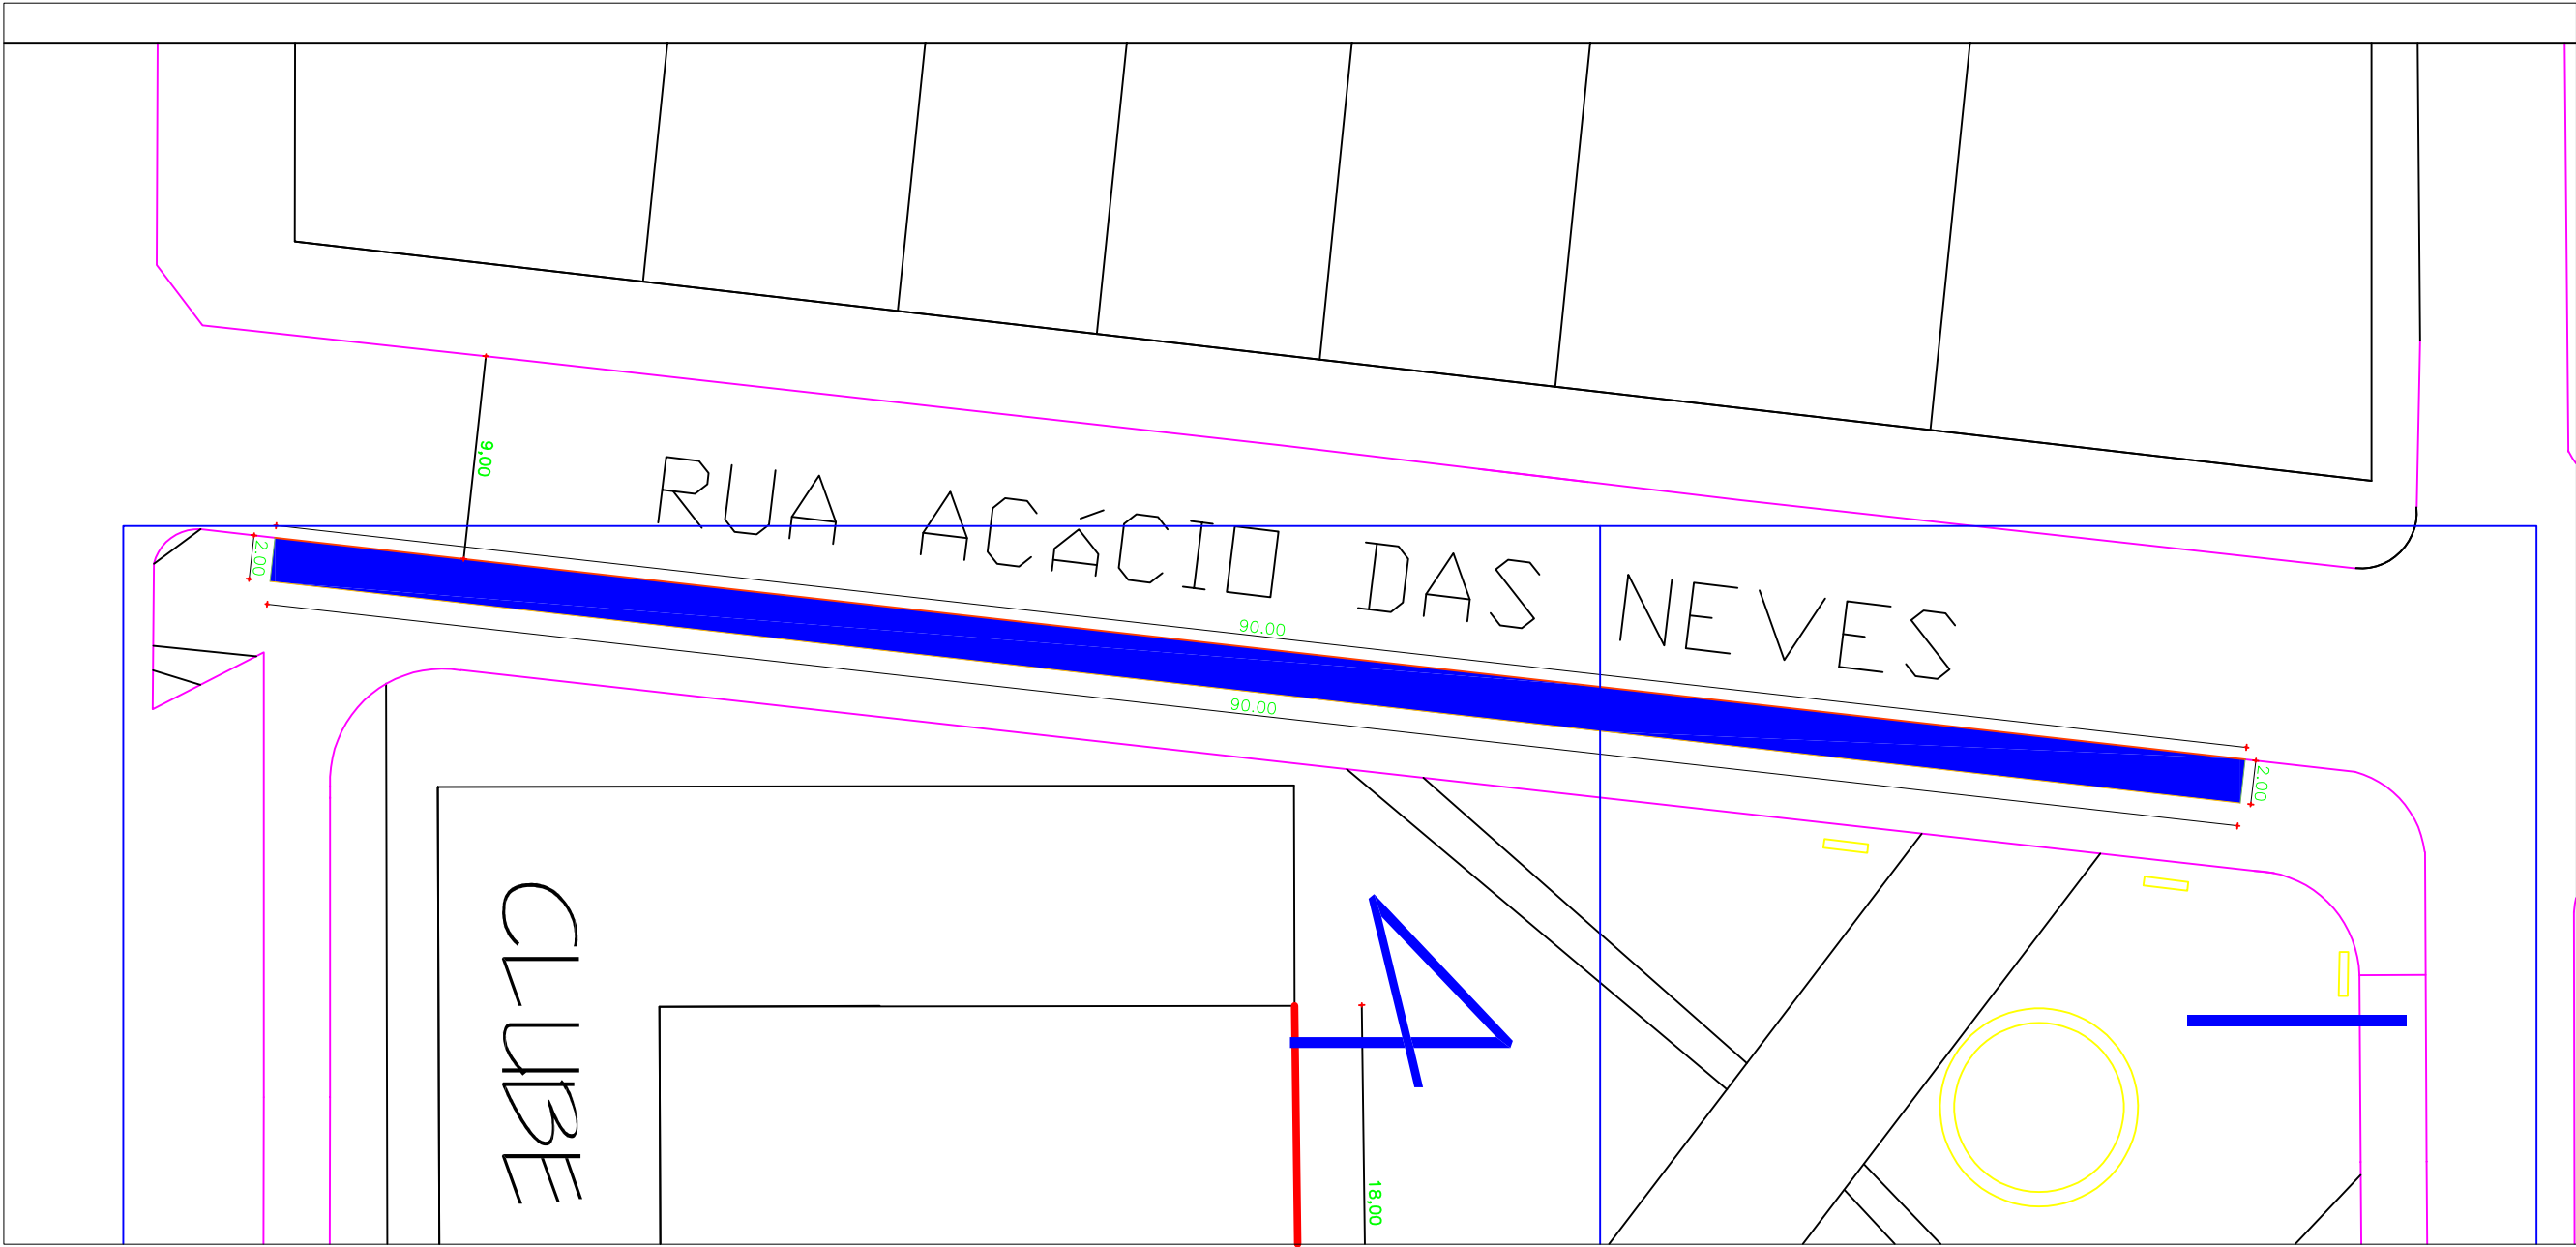


SITUAÇÃO ATUAL

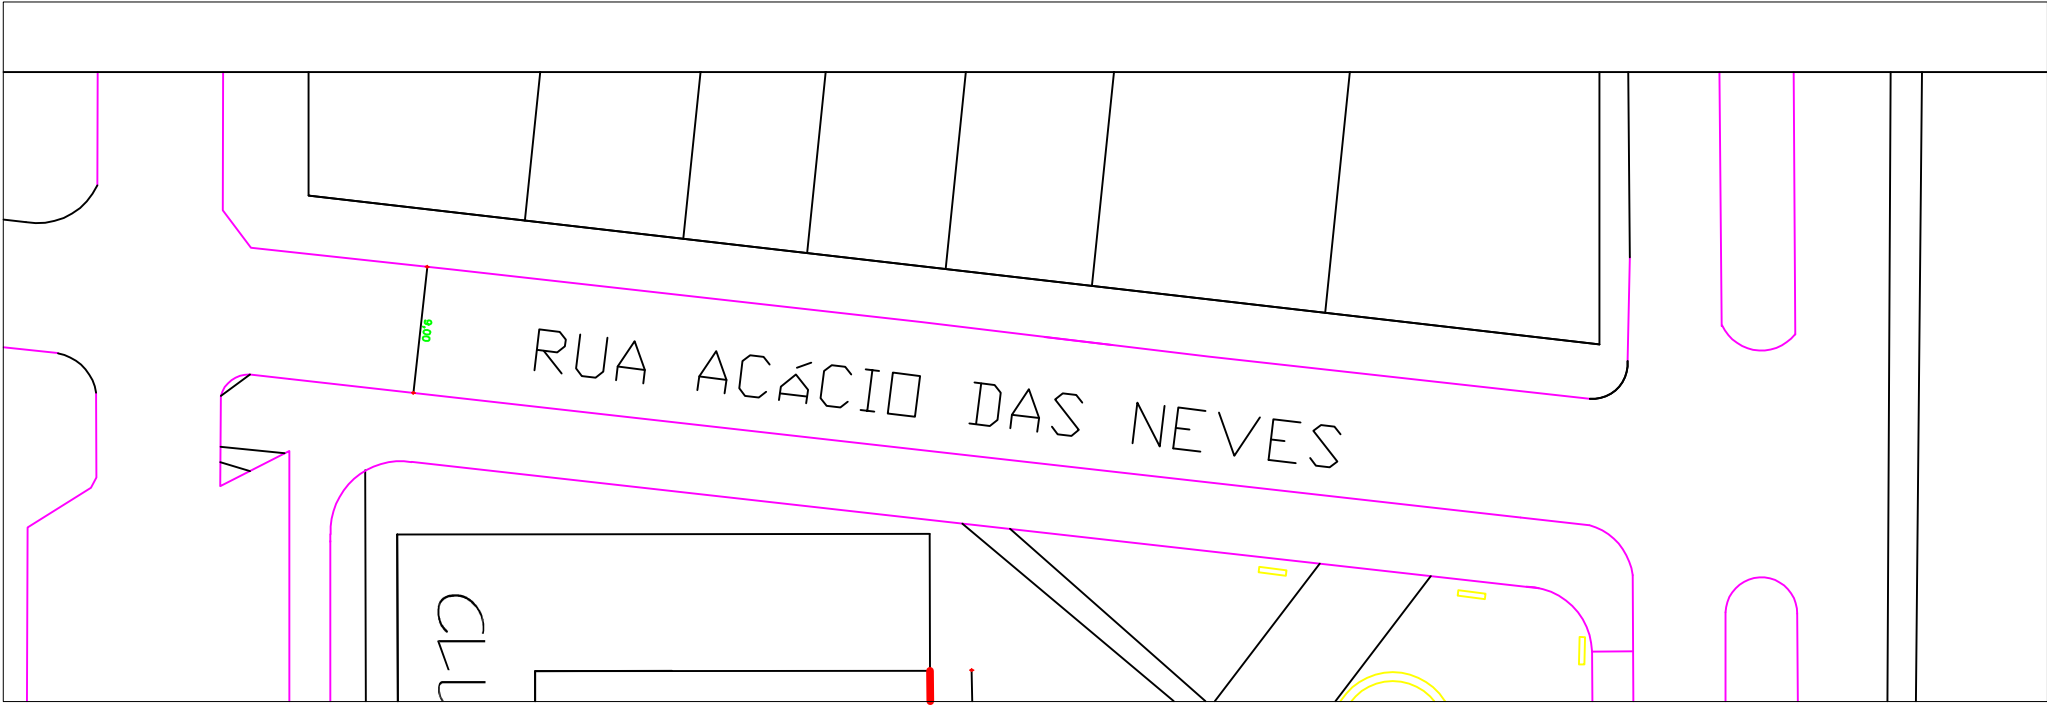

DEMOLIÇÃO

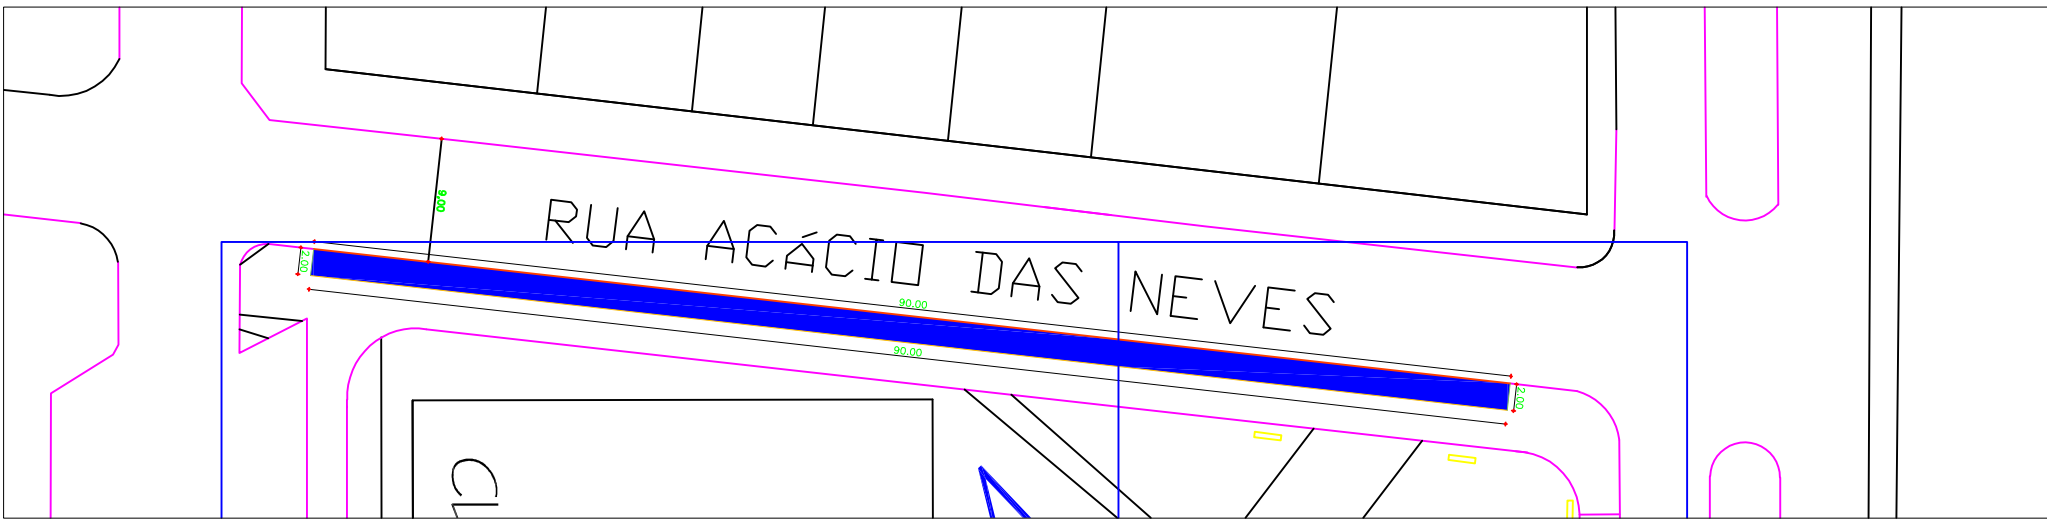

PERFIL DA RUA

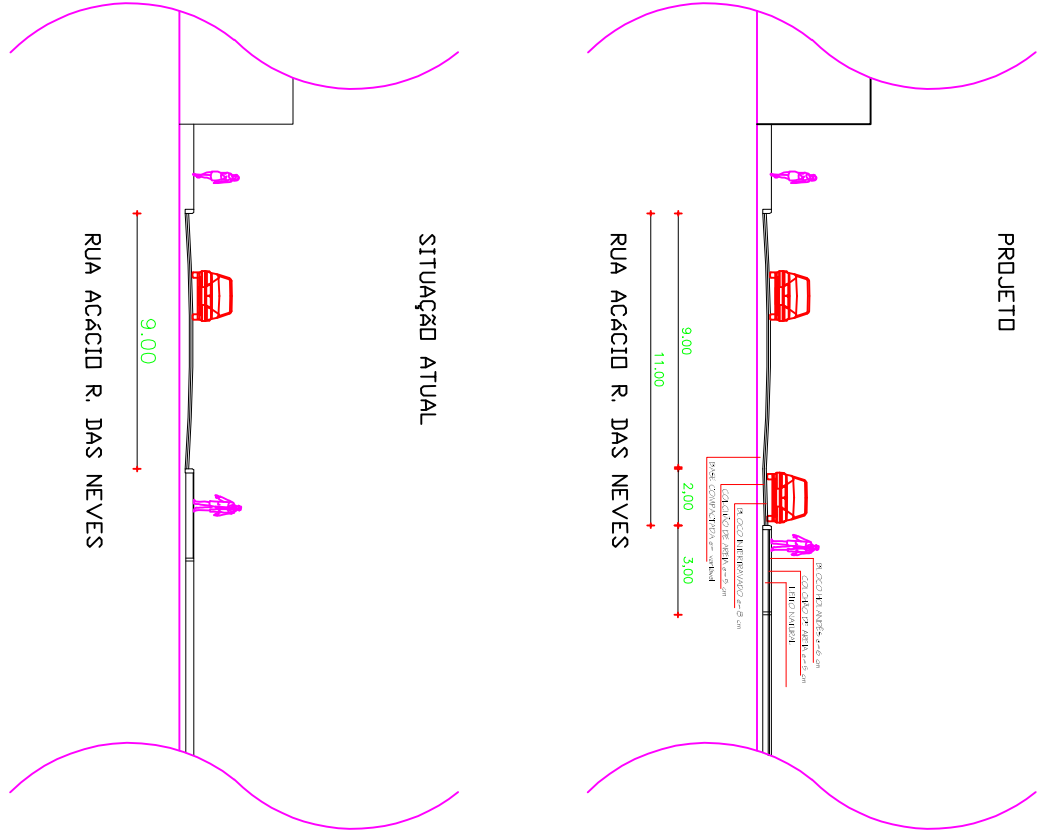

QUADRO DE INFORMAÇÕES DEMOLIÇÕES

MEIO FIO RETIRADO
CALÇADA
MEIO FIO RELOCADO
MEIO FIO NOVO

REFORMA DA PRAÇA CENTRAL

Local RUA 24 DE MARÇO, NÚCLEO URBANO DARIO LASSANCE, CANDIOTA.

Responsável Técnico

Secretário de Obras

Projeto

08

Planta de detalhamento do estacionamento

desenho

data

assinatura

CANDIOTA - RS