




CORTES OU VISTAS
INDICADOS NA PRANCHA 09

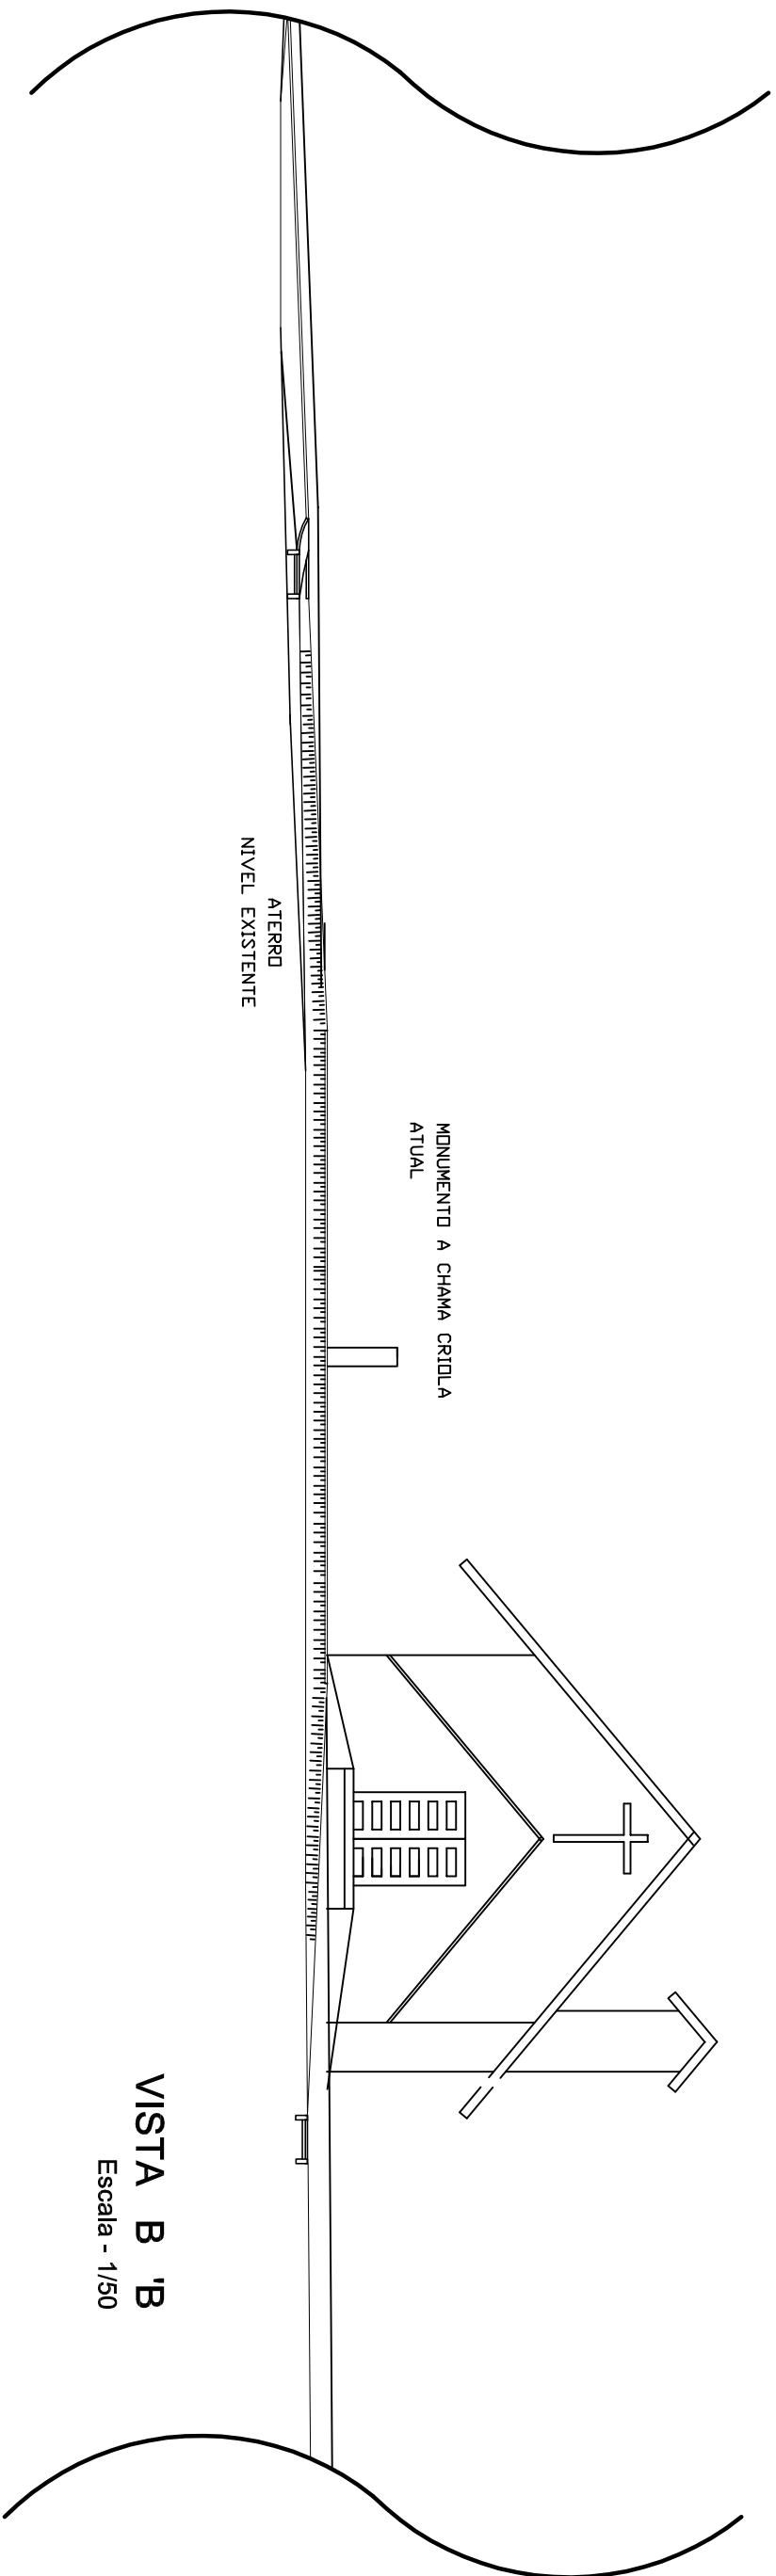


VISTA B 'B'
Escala - 1/50

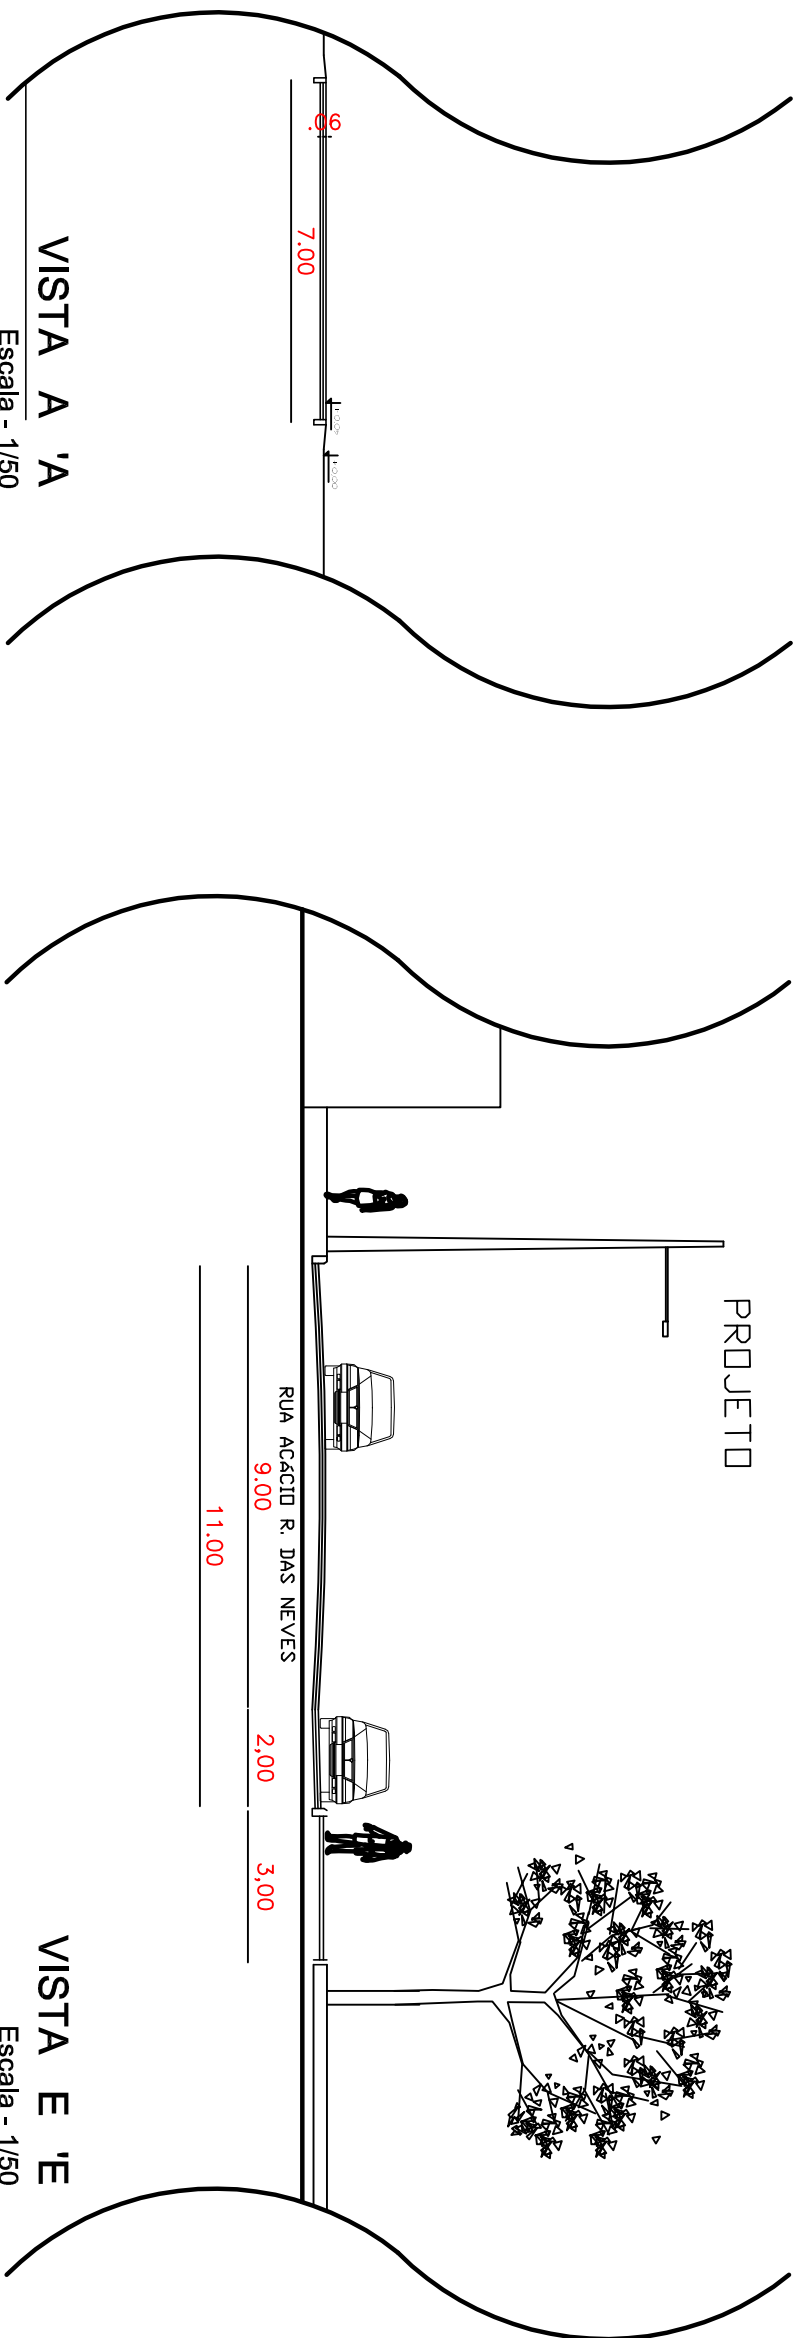


VISTA A 'A'
Escala - 1/50

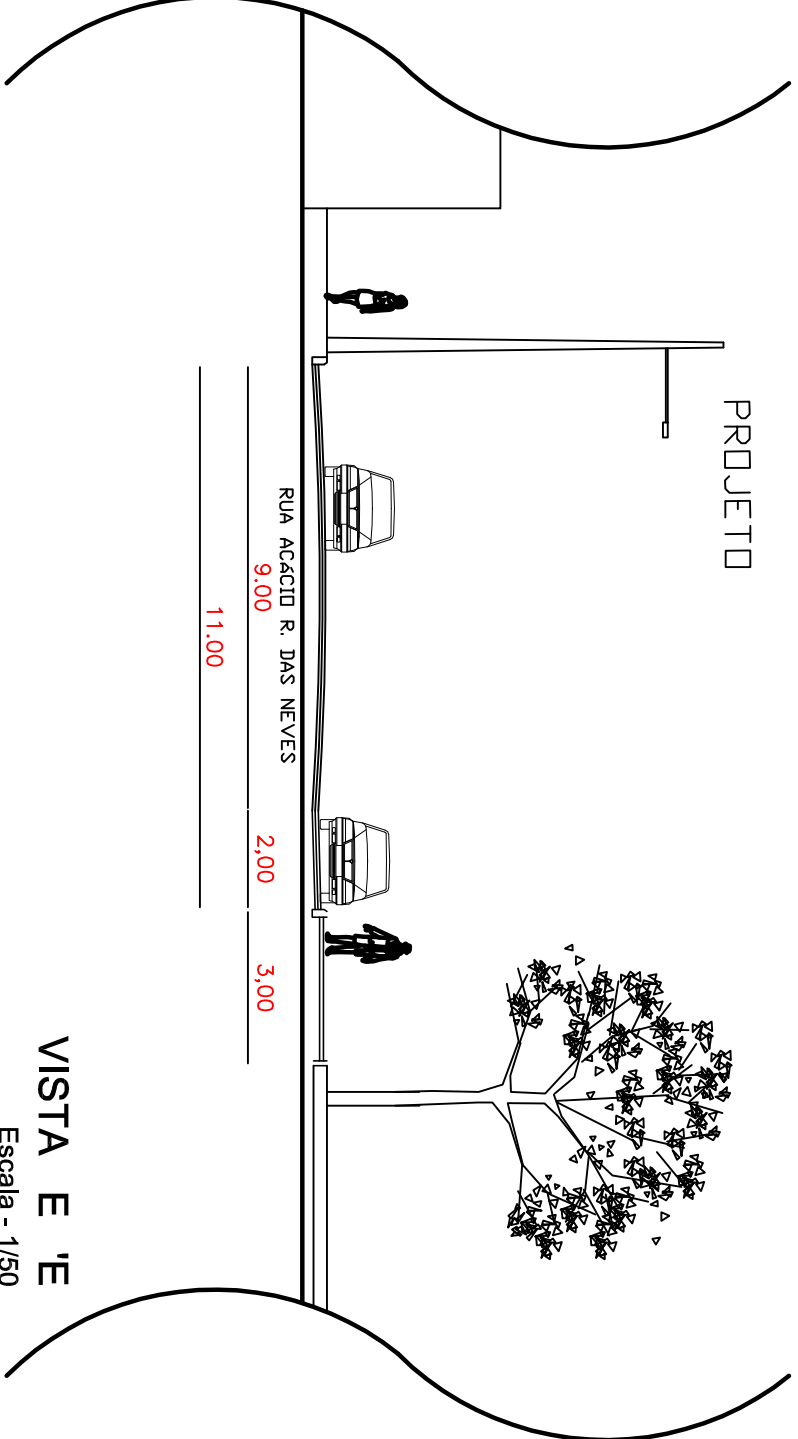

VISTA E 'E'
Escala - 1/50

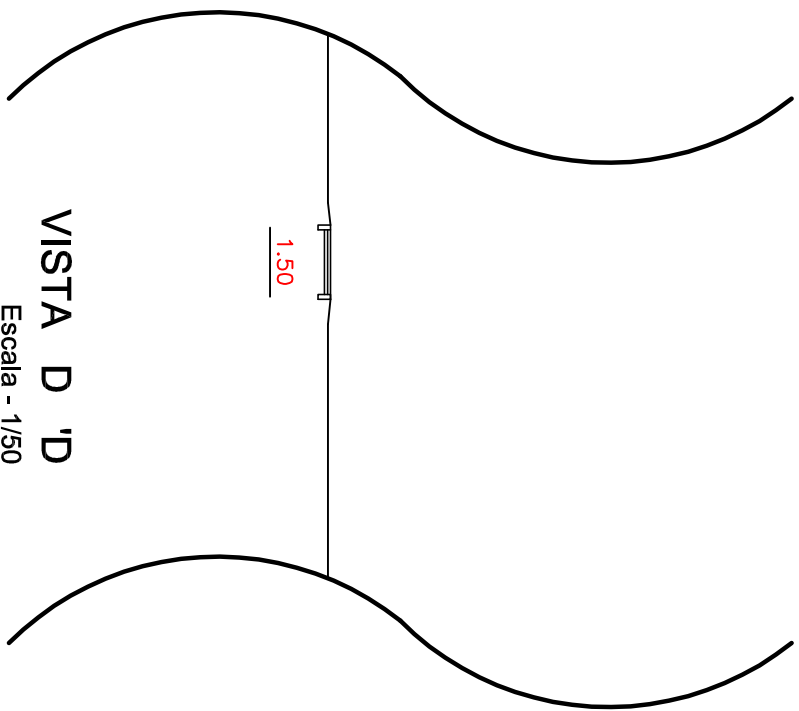

VISTA D 'D'
Escala - 1/50

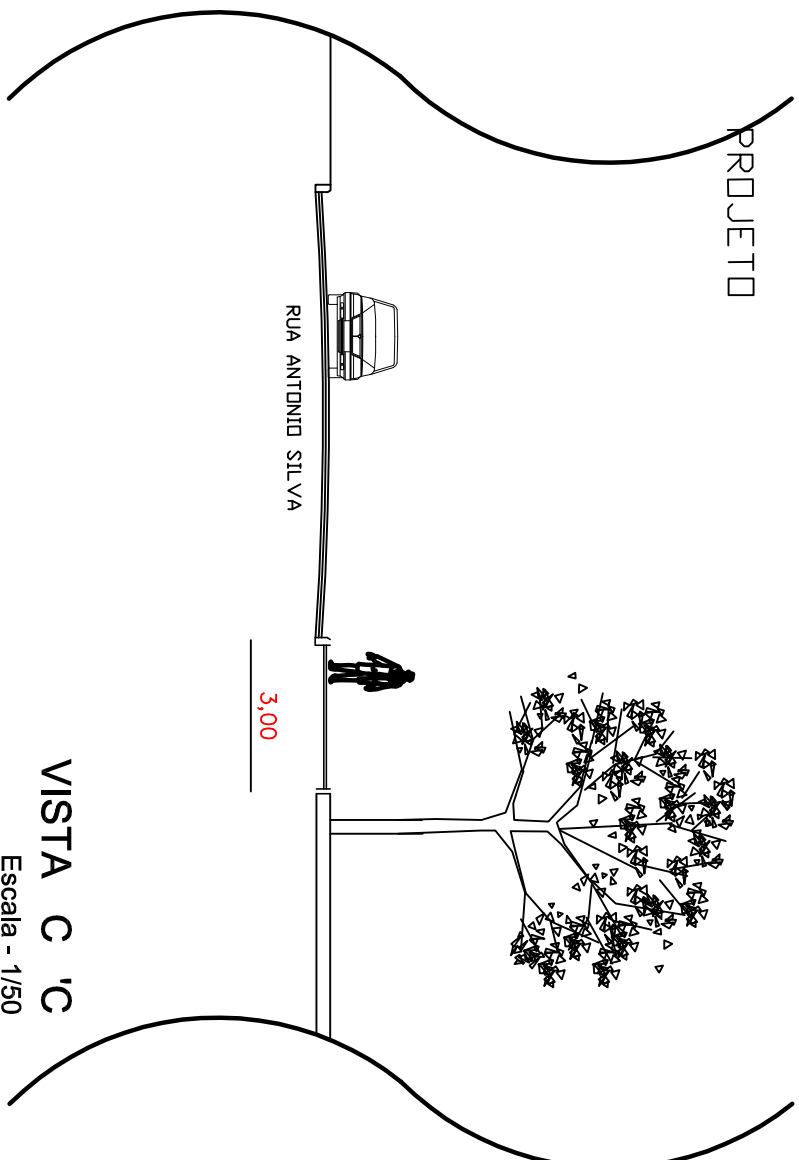

VISTA C 'C'
Escala - 1/50

prancha		desenho	
IO		CORTES	
projeto		data	
REFORMA DA PRAÇA CENTRAL		21/04/2021	
local		escala	
RUA 24 DE MARÇO, NÚCLEO URBANO DARIO LASSANCE, CANDIOTA.		1/1250	
responsável técnico		autorização de obras	
		CANDIOTA - RS	