

ACESSIBILIDADE

AV. 24 DE MARÇO

RUA ACÁCIO DAS NEVES

RUA GEN. ERNESTO DORNELES

RUA ANTONIO SILVA



LEGENDA

- MEIO FIO RELOCADO
- PISO TATIL DE ALERTA
- RAMPAS DE ACESSO
- PISO TATIL DIRECIONAL - PARA DE ONIBUS
- ROTA ACESSIVEL


Obs.: O projeto de acessibilidade está de acordo com a NBR 9050 - Acessibilidade a edificações, mobiliário, espaços e equipamentos urbanos

PISO TATIL DE ALERTA

MÍNIMO 1.50

PISO TATIL DE ALERTA 1.00 1.20 1.00

RAMPAS PROJETADAS

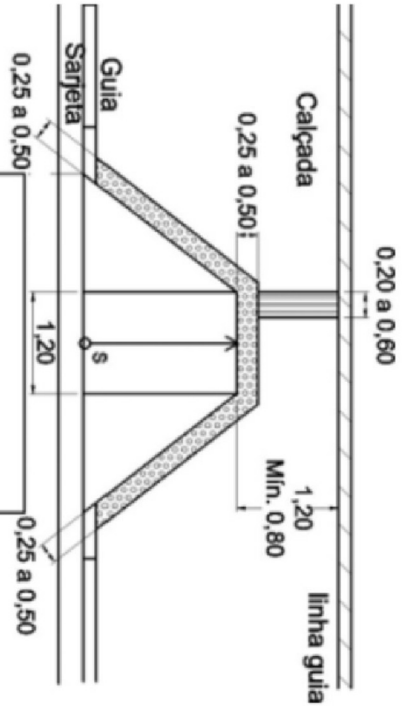

NBR 9050

Vista superior

REFORMA DA PRAÇA CENTRAL

Local: RUA 24 DE MARÇO, NÚCLEO URBANO DARIO LASSANCE - CANDIOTA.

Responsável Técnico

Secretário de Obras

Projeto

DETALHAMENTO DE ACESSIBILIDADE

desenho

data 21/04/2021

escala 1/1250

CANDIOTA-RS