


demolição do item 1,3,7 - eixo norte-sul

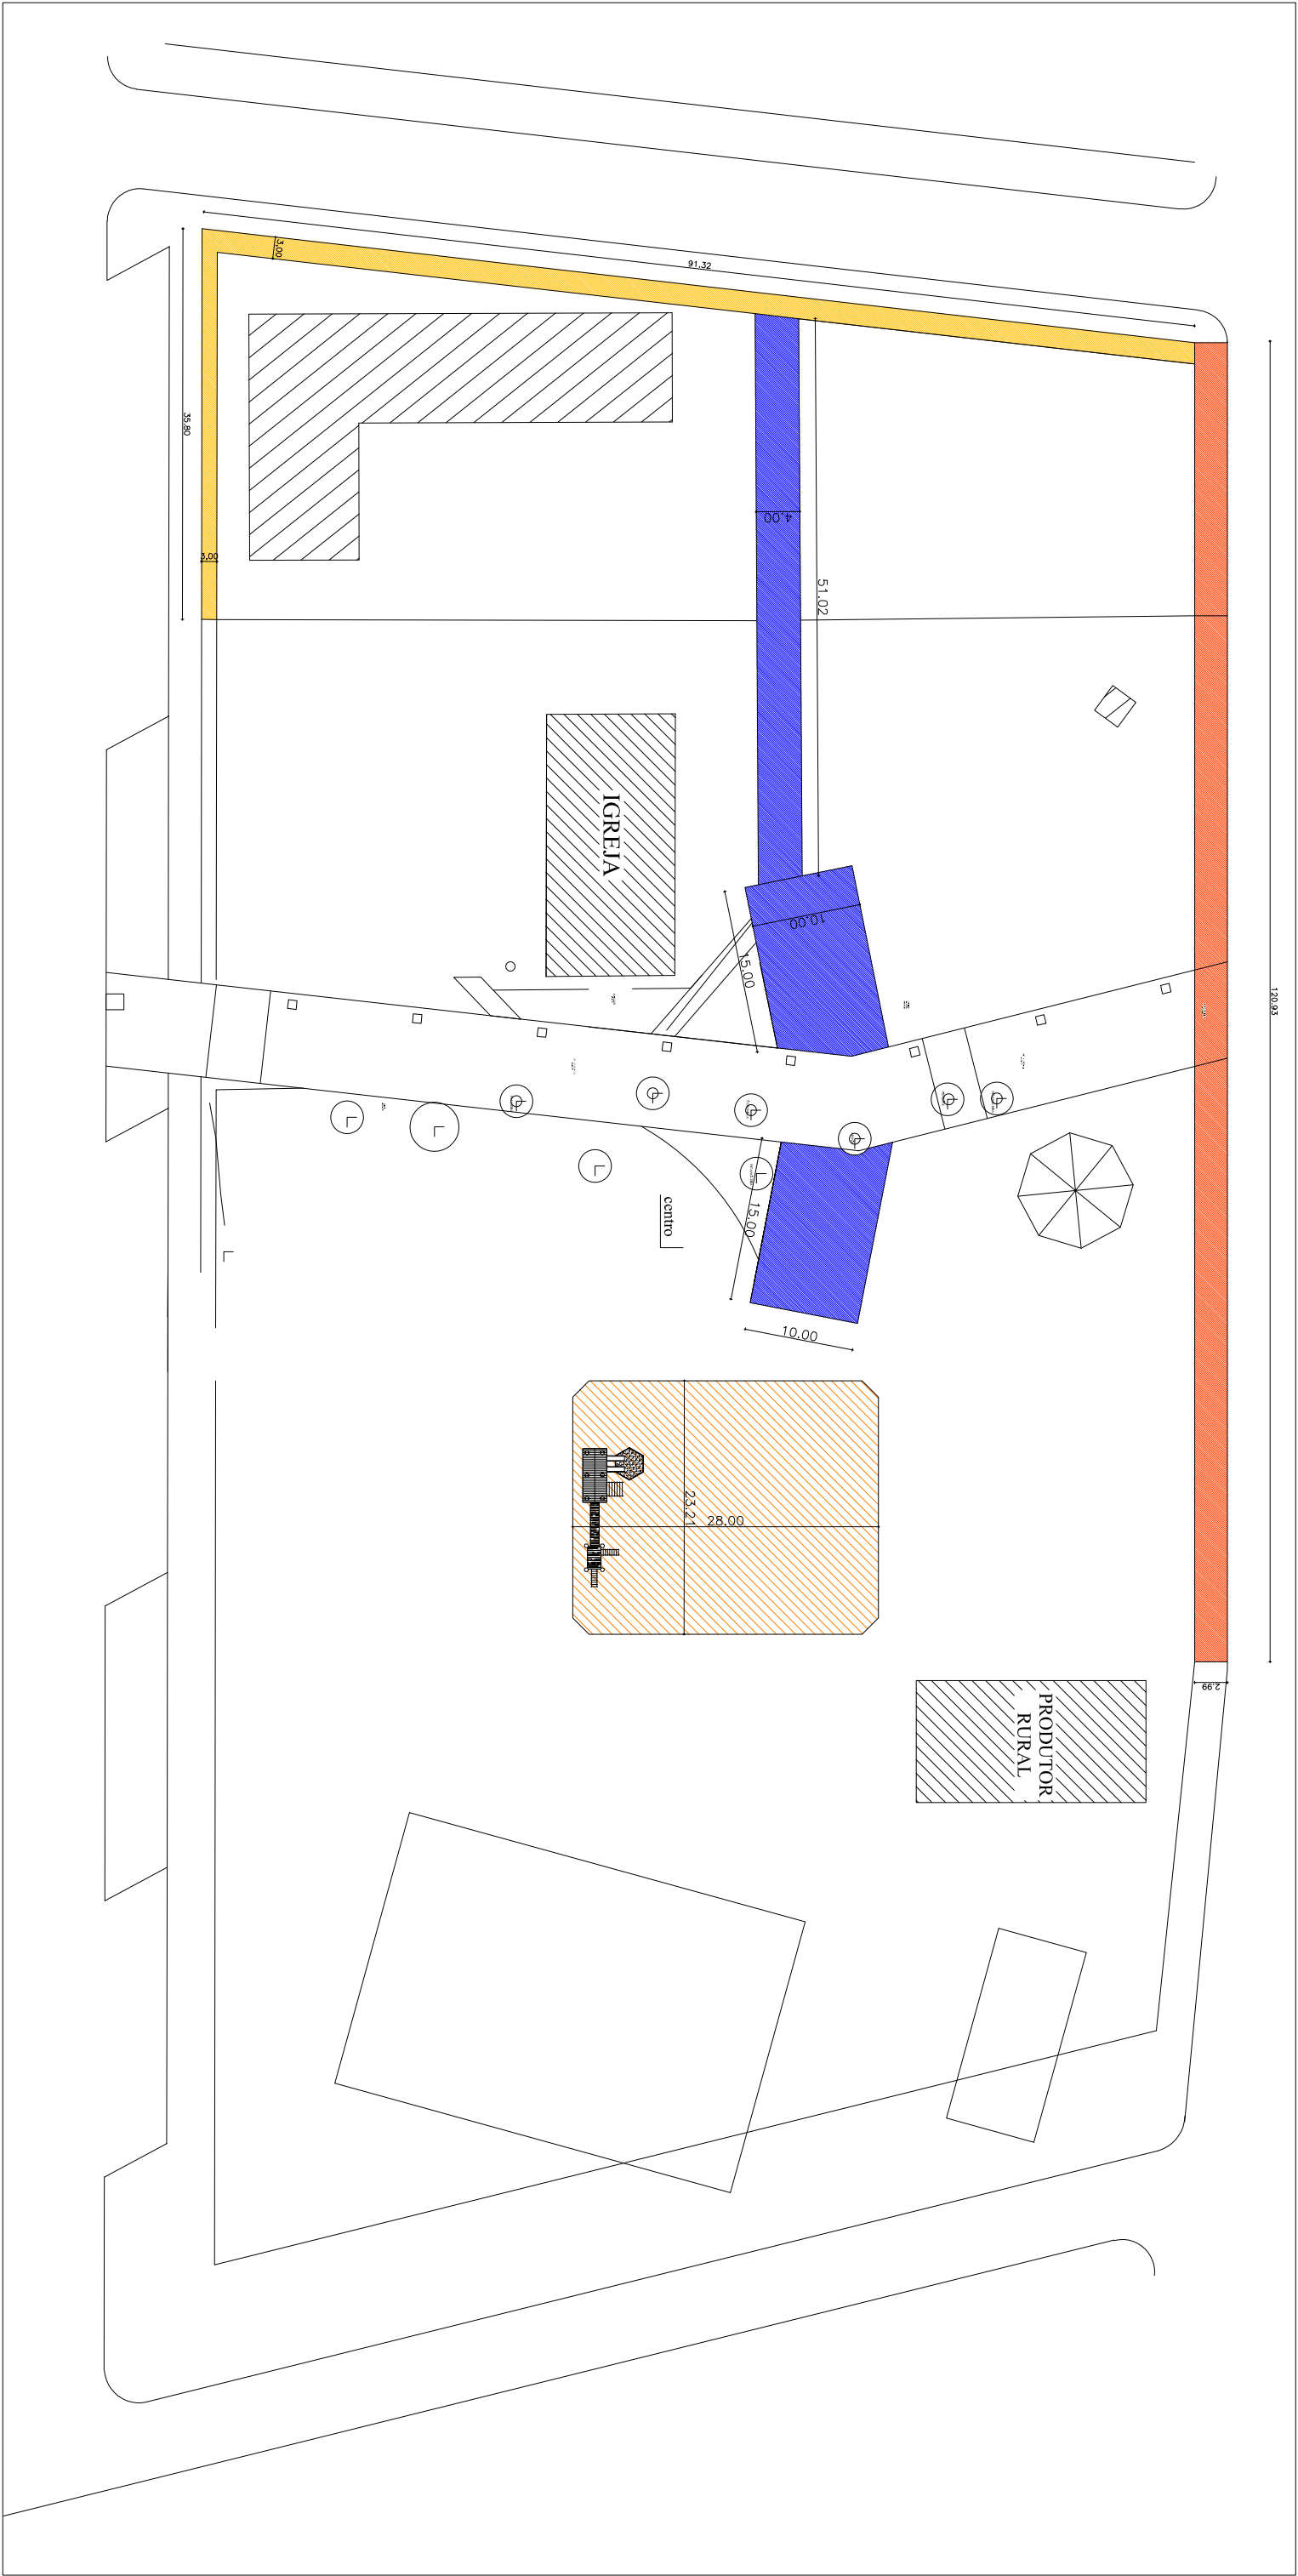

LEGENDA

- demolição item 1,5,3
- demolição item 1,6,5
- demolição playground

obra
REFORMA DA PRAÇA CENTRAL
local
RUA 24 DE MARÇO, NÚCLEO URBANO DARIO LASSANCE - CANDIOTA.

Responsável Técnico
Secretário de Obras

projeto

Planta de demolições

Prancha
13

desenho
data
21/04/2021
escala
1/1250
CANDIOTA-RS