
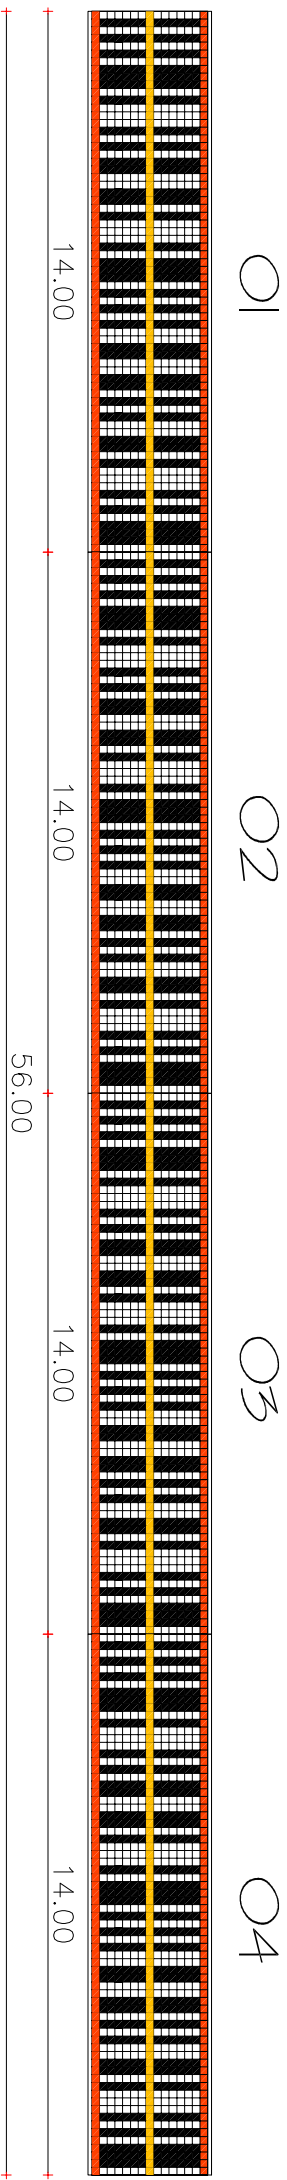
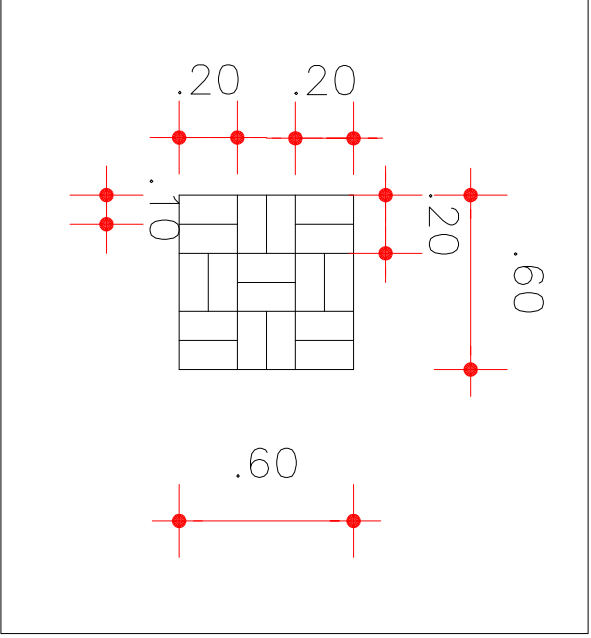



PISO PERÍMETRO

ITEMS 1.5, 1.2 A 1.5, 11.4

MODELO PADRÃO 14M X 3

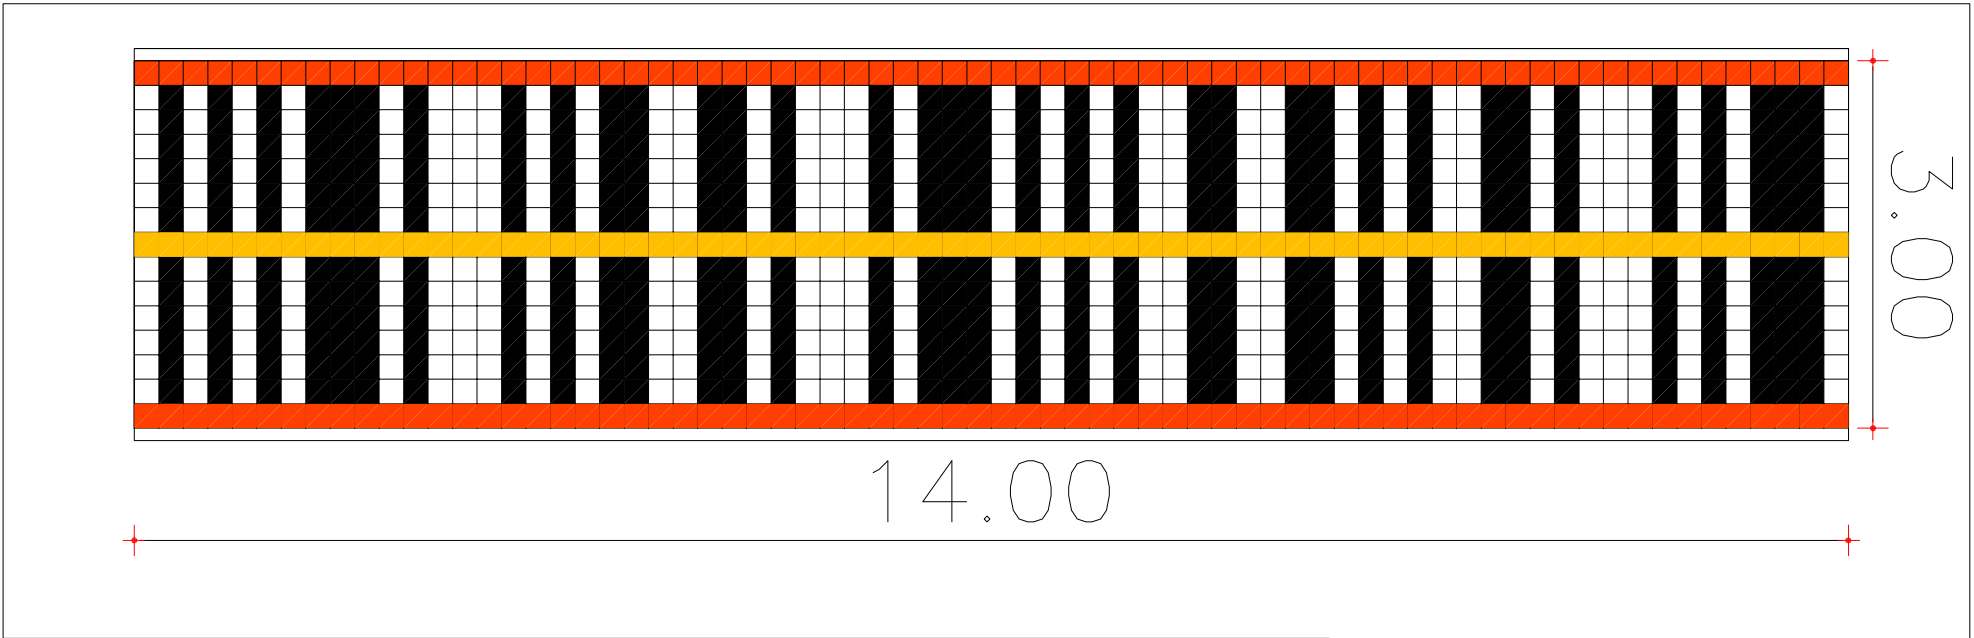

MODELO PADRÃO 14M X 3 - repete-se a cada 14m, contornando todo o perímetro da praça conforme detalhamento e quantitativos do orçamento.

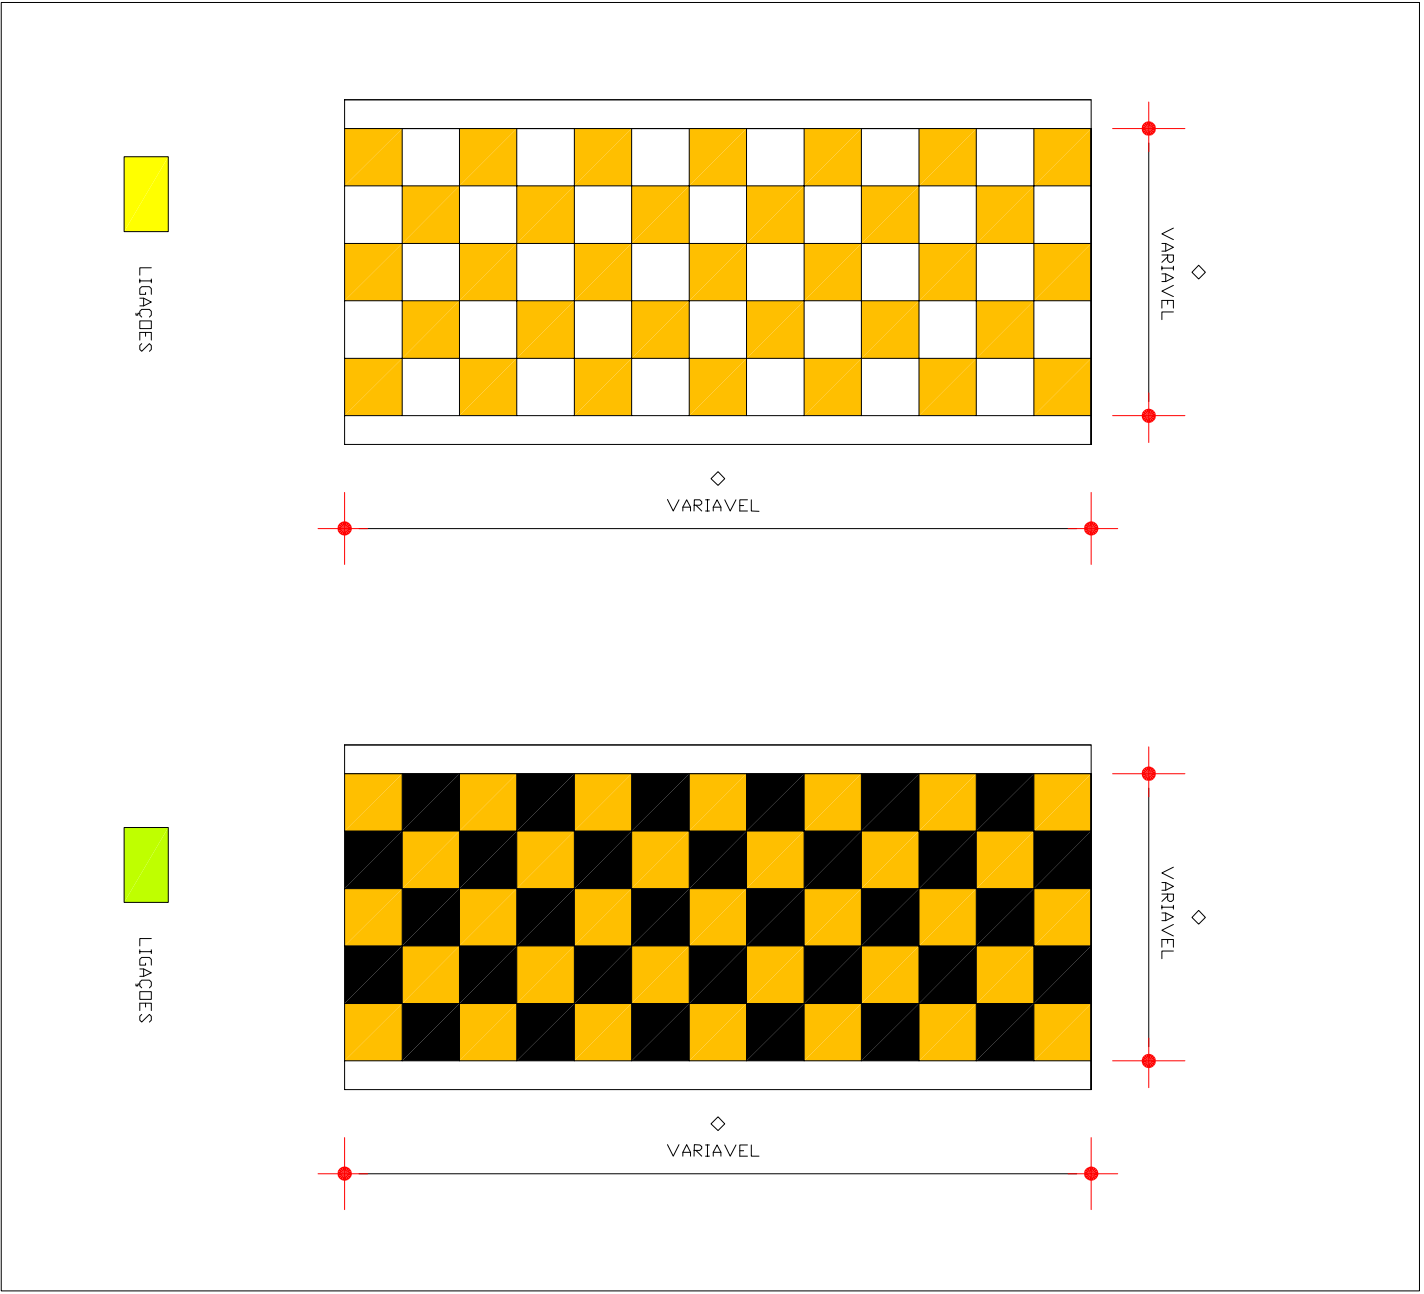

LEGENDA	
PAVIMENTAÇÕES DOS PASSEIOS	
	LIGAÇÕES - ITEM 1.4
	NORTE-SUL - ITEM 1.5
	PERÍMETRO - ITEM 1.6
	CIRC. CENTRAL - ITEM 1.7.1
	CIRC. MEDIANO - ITEM 1.7.2
	ACESSOS ESQ. - ITEM 1.8
	A. MONUMENTO - ITEM 1.9

**REFORMA DA PRAÇA CENTRAL**  
RUA 24 DE MARÇO, NÚCLEO URBANO DARIO LASSANCE, CANDIOTA.

Responsável Técnico

Secretário de Obras

Planta de detalhamento do piso

14

CANDIOTA - RS