


RE-LOCAÇÃO DOS BRINQUEDOS E DEMOLIÇÃO DO PLAYGROUND EXISTENTE

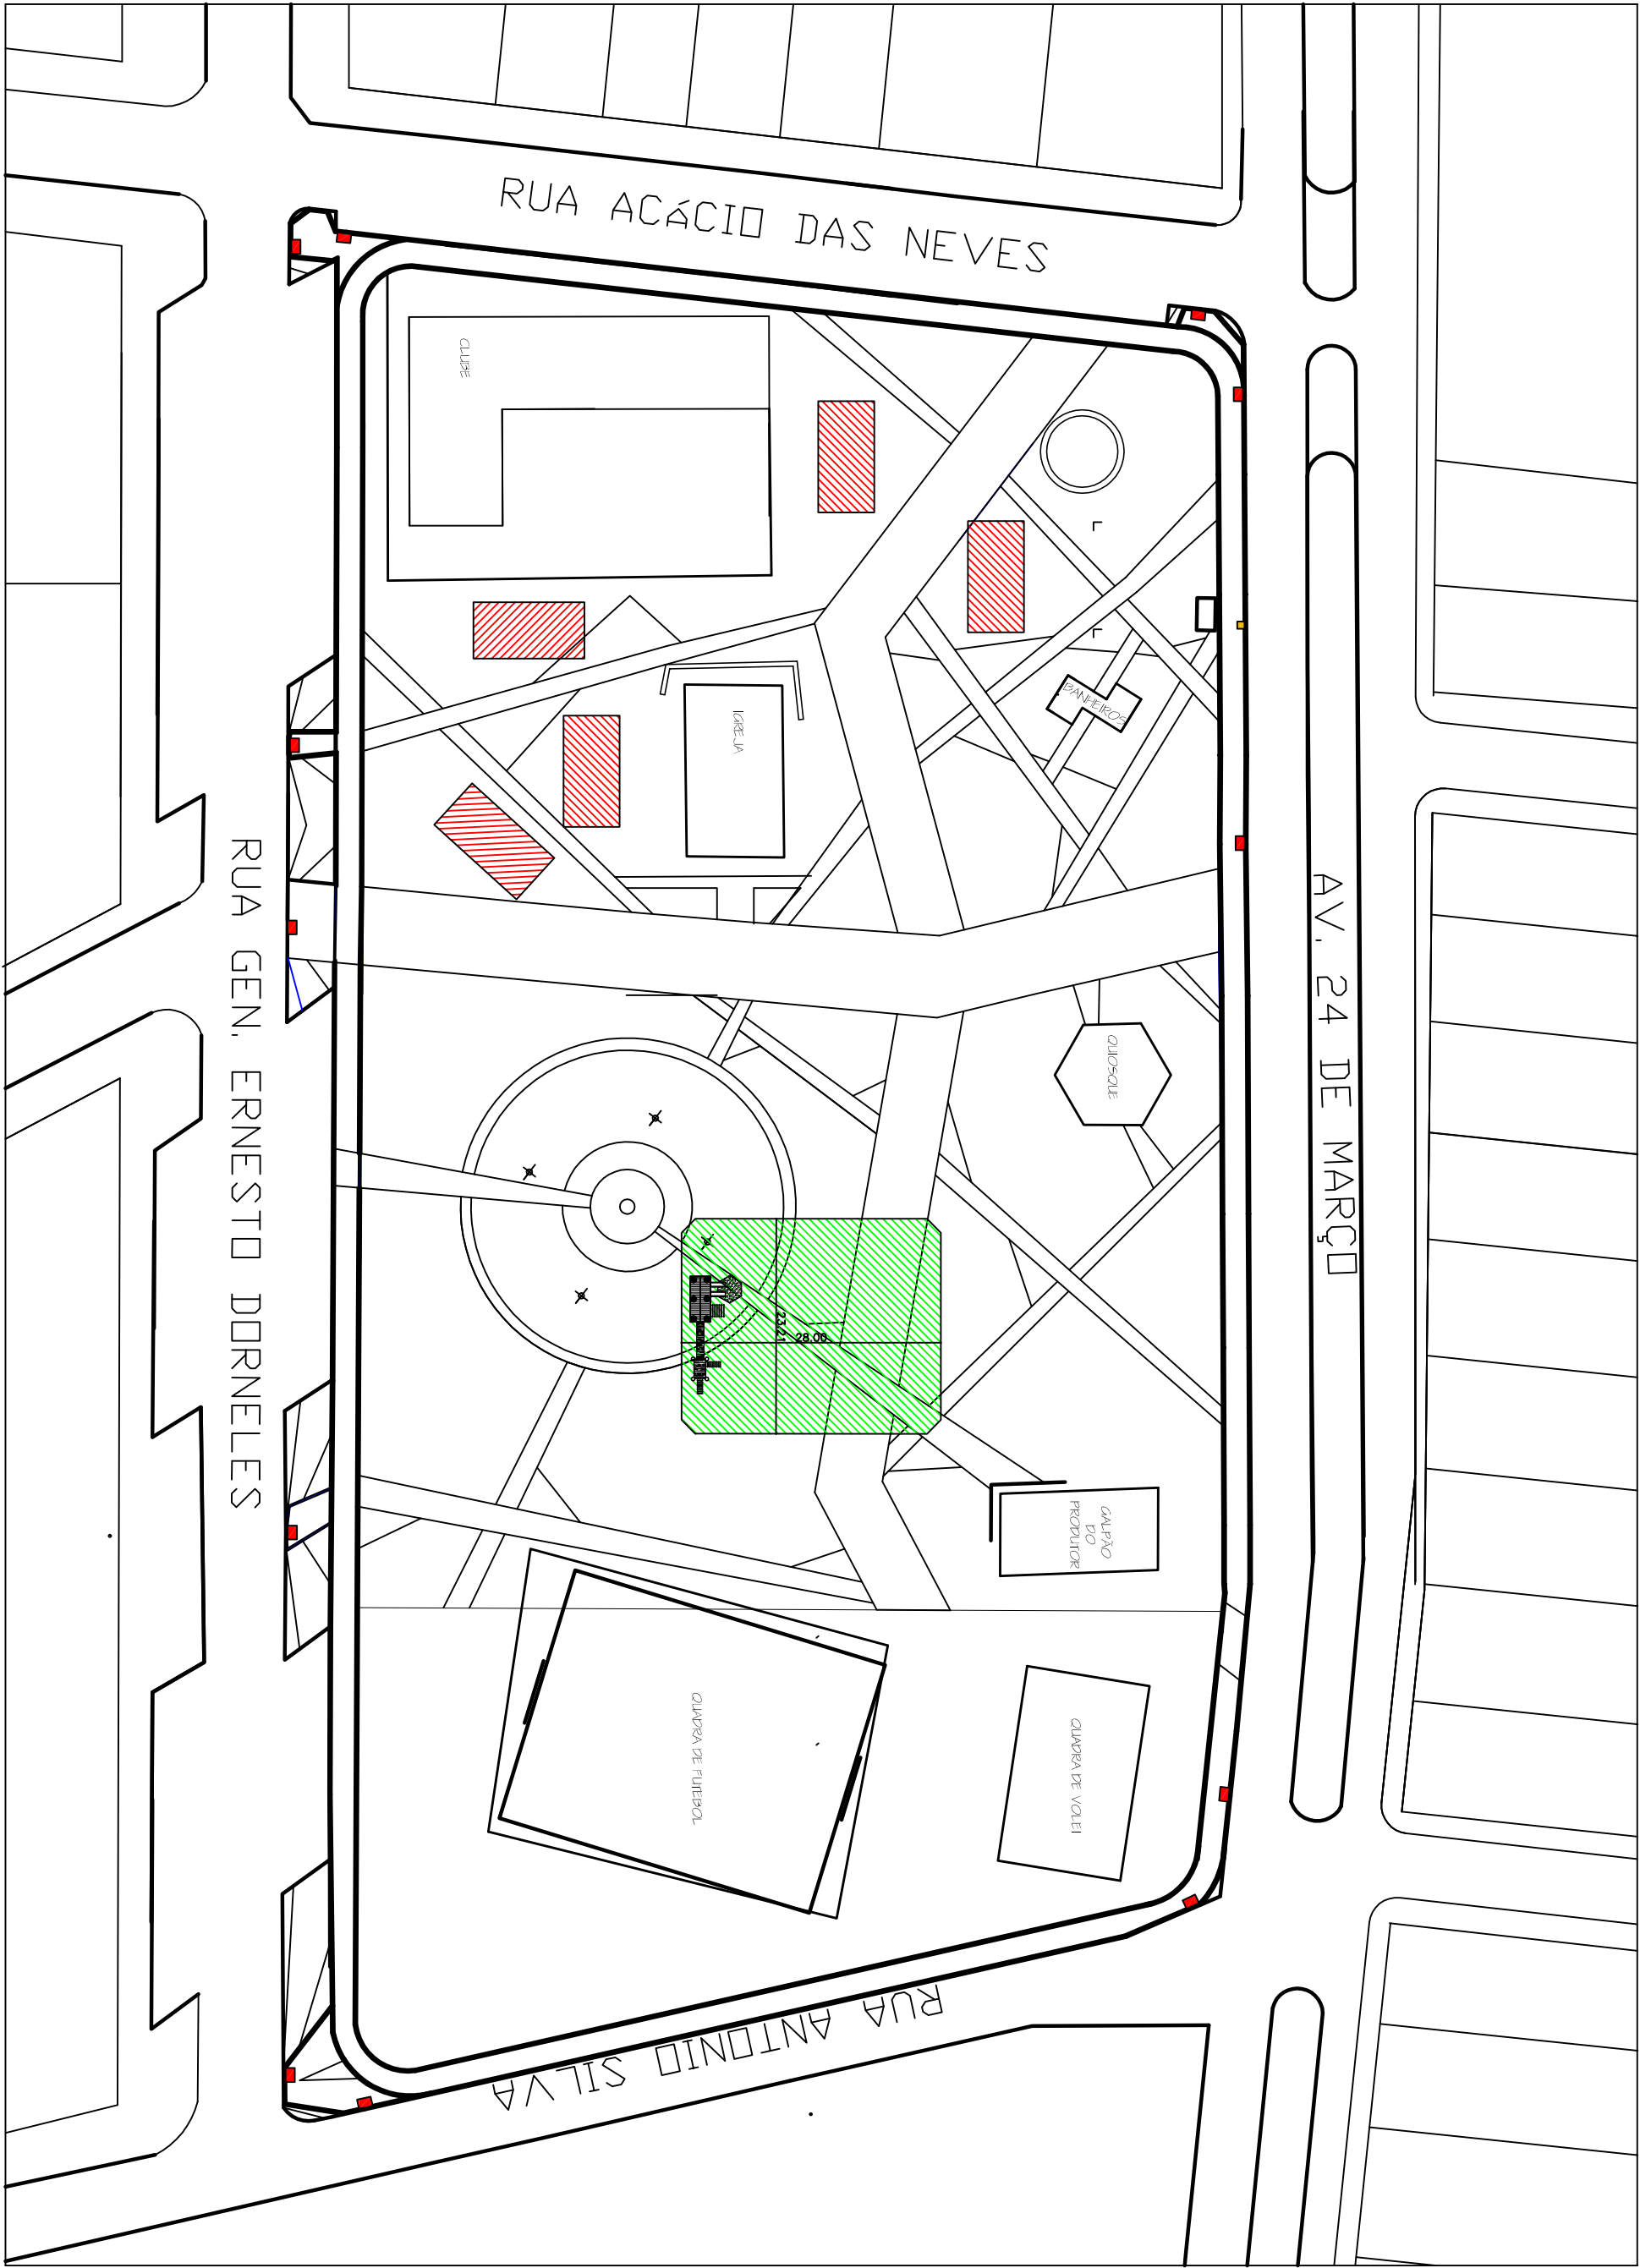

LEGENDA



relocação de brinquedos



demolição playground

deno
local
REFORMA DA PRAÇA CENTRAL
RUA 24 DE MARÇO, NÚCLEO URBANO DARIO LASSANCE, CANDIOTA.

Responsável Técnico

Assistente de Desenho

projeto

prancha

16

Planta de detalhamento re-locção brinquedos

desenho
data
21 / 04 / 2021
escala
1 / 1250
CANDIOTA - RS