


BRINQUEDOS PLAYGROUND

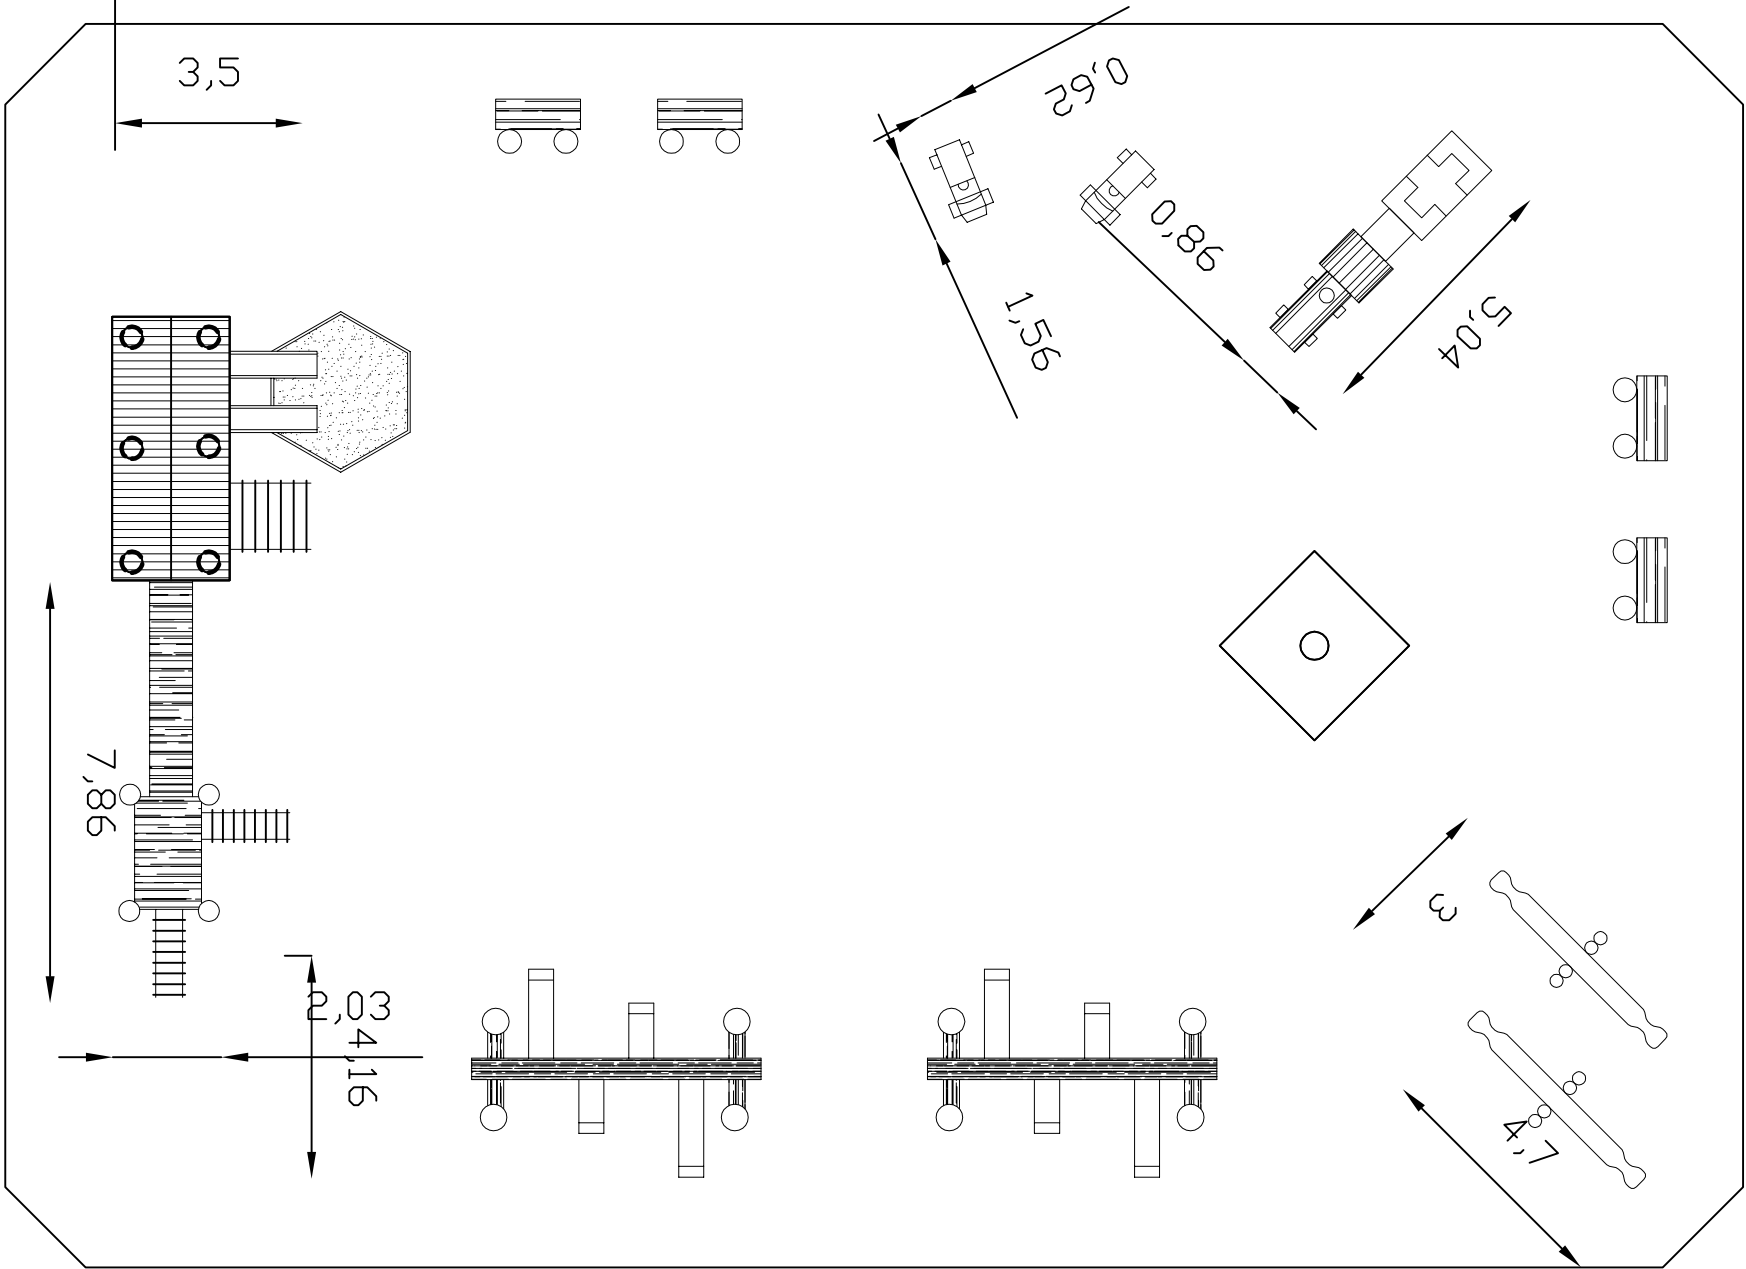

REFORMA DA PRAÇA CENTRAL
RUA 24 DE MARÇO, NÚCLEO URBANO DARIO LASSANCE, CANDIOTA.

Responsável Técnico
Secretaria de Obras

Planta de detalhamento PLAYGROUND

18

desenho 21/04/2021 escala 1/1250 CANDIOTA - RS